


- LEGENDA:
- ŚCIANY ISTNIEJĄCE
 - ŚCIANY PROJEKTOWANE
 - WYBURZENIA

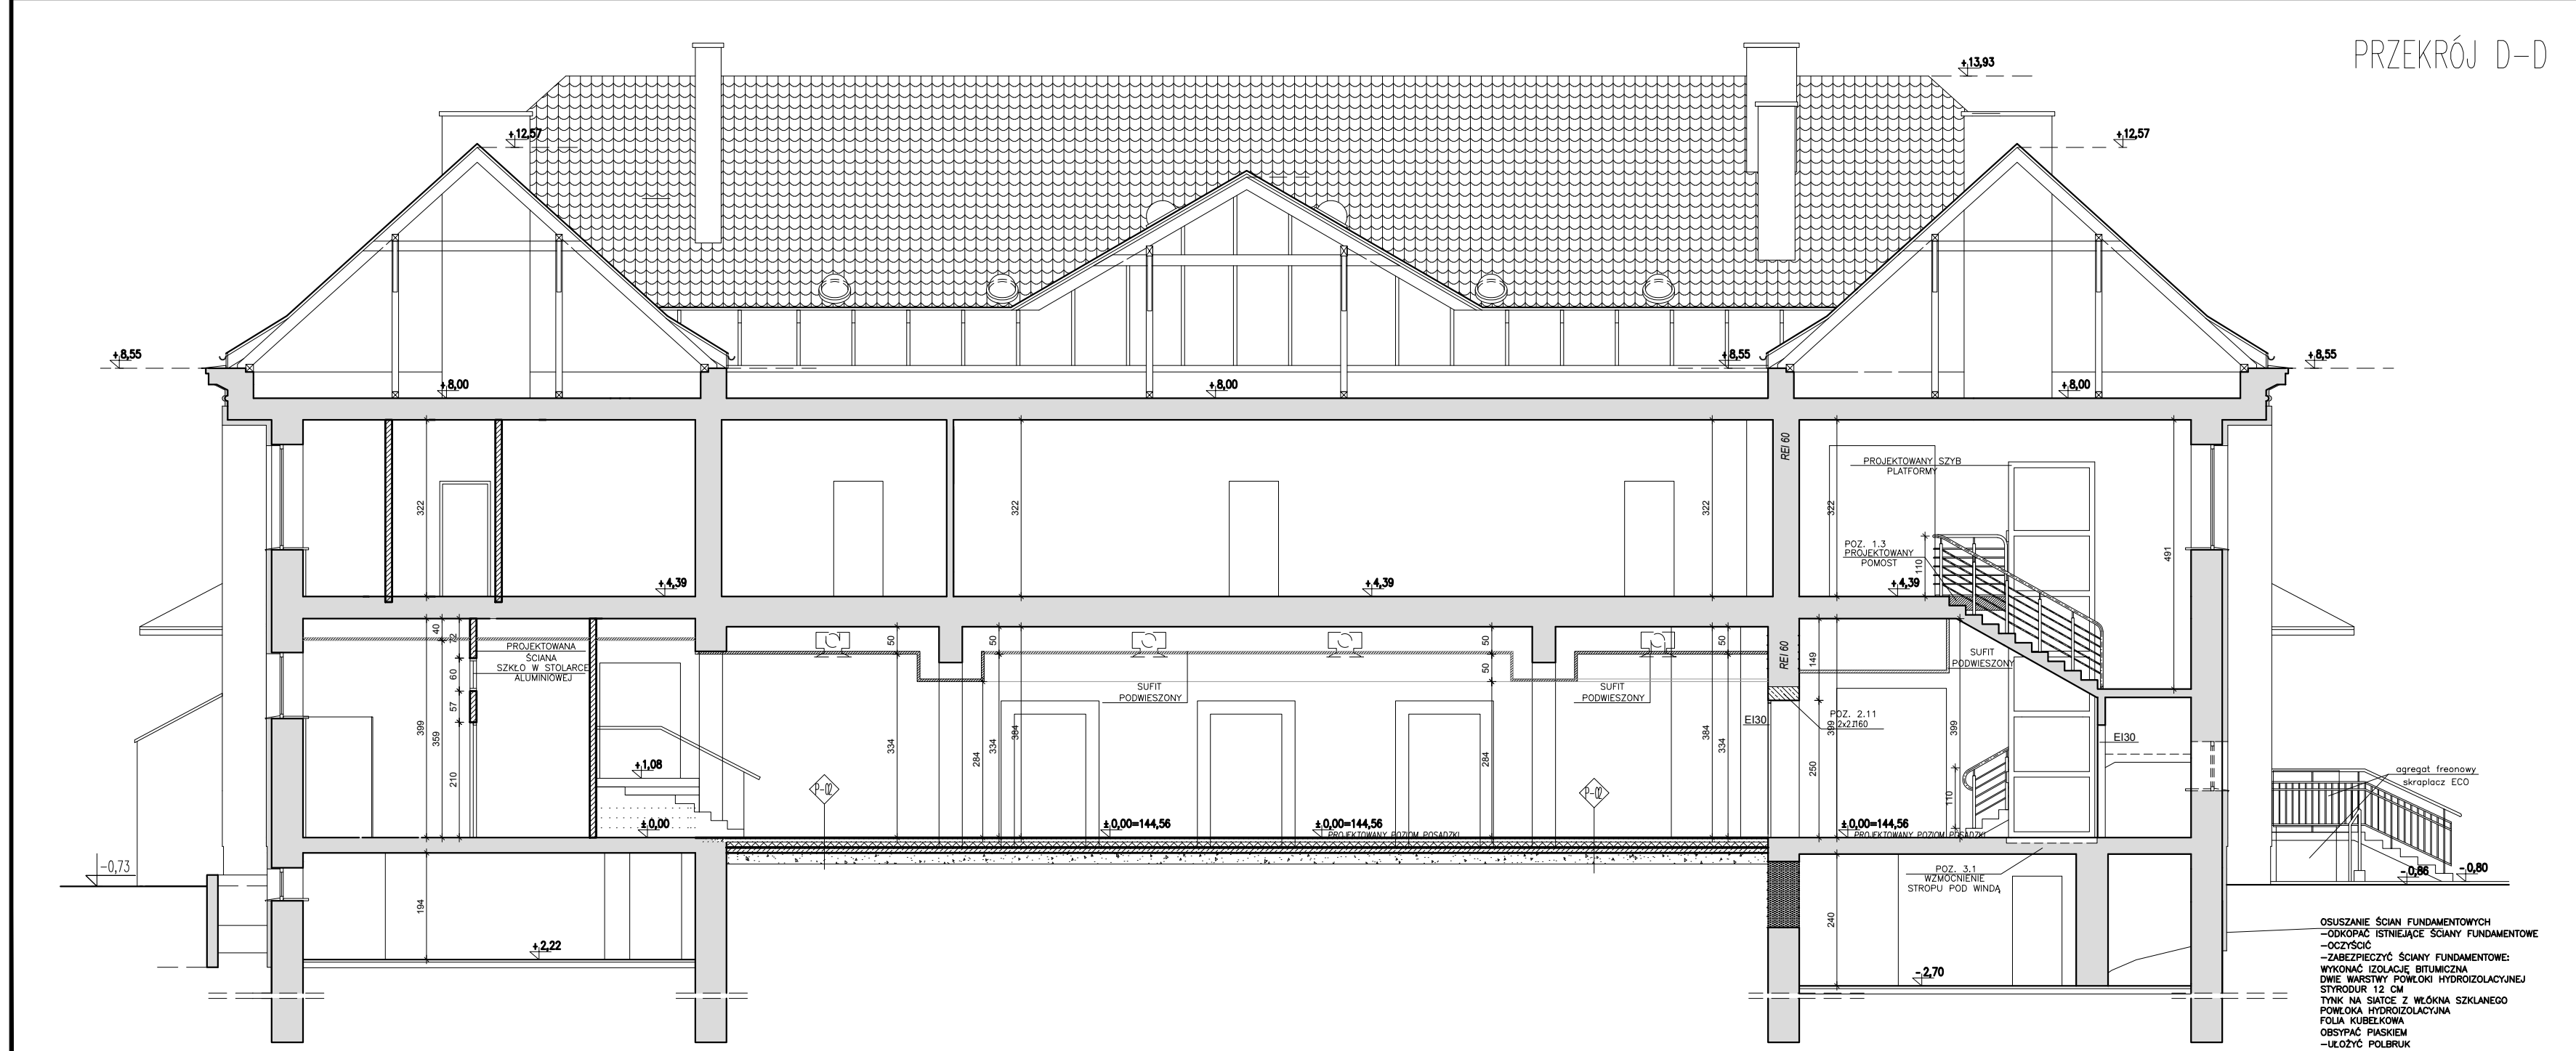

Inwestycja:
PROJEKT WYKONAWCZY PRZEBUDOWY I REMONTU WNĘTRZ BUDYNKU MIEJSKIEGO OŚRODKA KULTURY W WYSOKIEM MAZOWIECKIM przy ul. Ludowej 19
 na dz. ewid. nr 1510/2

Inwestor:
Burmistrz Miasta Wysokie Mazowieckie
 ul. Ludowa 19
 18-200 Wysokie Mazowieckie

Jednostka projektowa:
Ptaszyński Architektura
 ROMAN PTASZYŃSKI
 ul. dr Ireny Białówny 9/6
 15-437 Białystok

Faza opracowania:
PROJEKT WYKONAWCZY

Rysunek:
PRZEKRÓJ C-C, PRZEKRÓJ D-D

Branża:		Architektura:	
Projektant:		Nr upraw.:	
mgr inż. arch. Roman Ptaszyński		BK-POKK-11/03	
Opracował:		Podpis:	
mgr inż. arch. Urszula Matys- Godlewska			
Sprawdzający:			
mgr inż. arch. Jacek Szlis		BK/96/01	

Projekt jest chroniony prawem autorskim. Projekt architektoniczny jest projektem nadrzędnym, wszystkie nieścisłości konsultować z Głównym Projektantem.

Nr proj.:	Skala:	Data:	Nr rys.:	Rev.
PT-29/2016	1:100	12/12/2016	A-8	A

OSUSZANIE ŚCIAN FUNDAMENTOWYCH
 -ODKORĄC ISTNIEJĄCE ŚCIANY FUNDAMENTOWE
 -OCZYścić
 -ZABEZPIECZYĆ ŚCIANY FUNDAMENTOWE:
 WYKONAĆ IZOLACJĘ BITUMICZNA
 DWIE WARSTWY POWŁOKI HYDROIZOLACYJNEJ
 STYRODUR 12 CM
 TYNK NA ŚCIATCE Z WŁÓKNA SZKLANEGO
 FOLIA KUBELKOWA
 GREBIAK PASKIEM
 -UŁOŻYĆ POLBRIK