


- LEGENDA:
- ŚCIANY ISTNIEJĄCE
 - ŚCIANY PROJEKTOWANE
 - WYBURZENIA

PRZEKRÓJ E-E

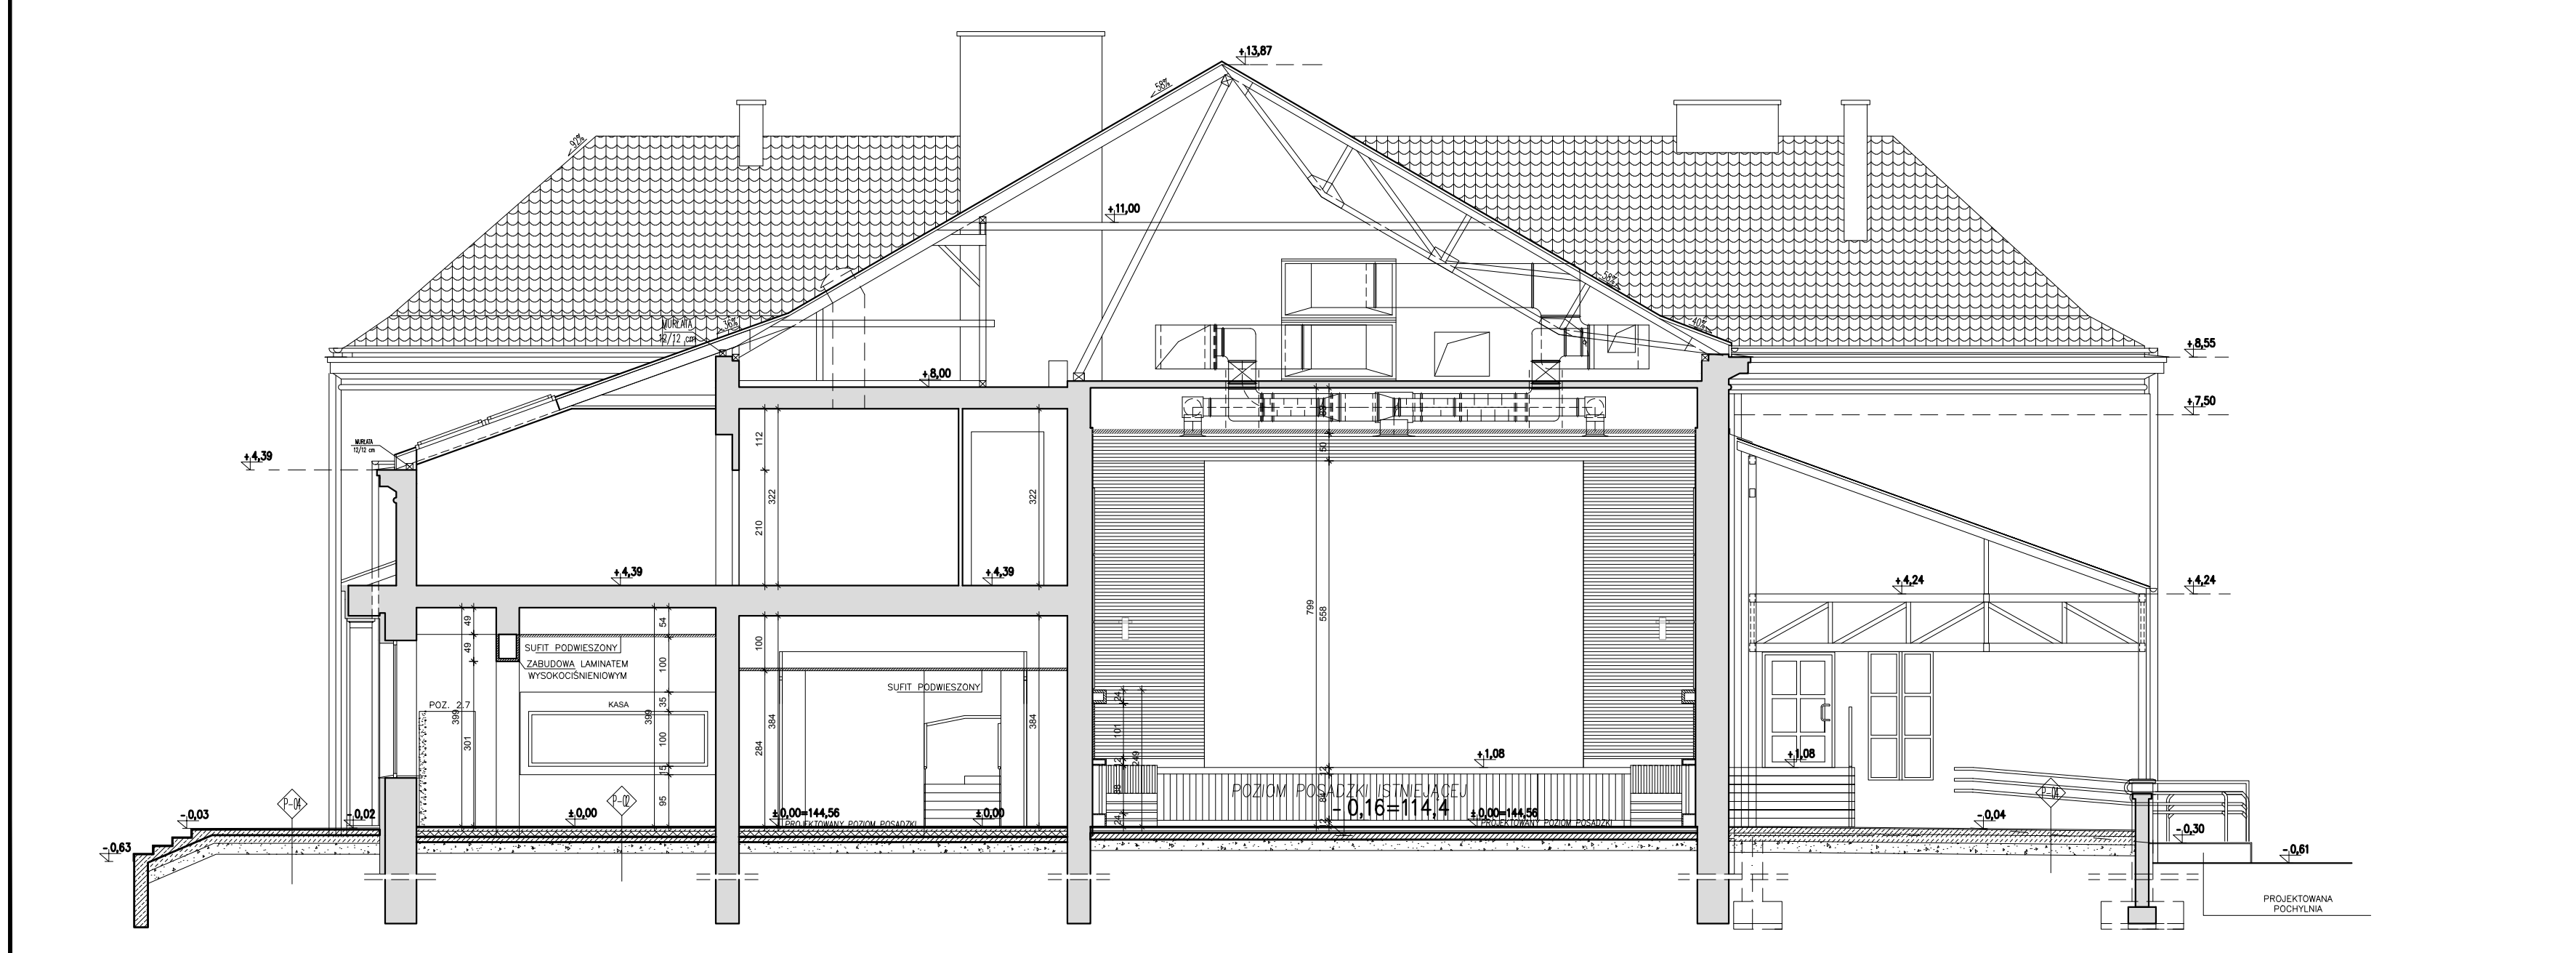

PRZEKRÓJ F-F

Investycja:
PROJEKT WYKONAWCZY PRZEBUDOWY I REMONTU WNĘTRZ BUDYNKU MIEJSKIEGO OŚRODKA KULTURY W WYSOKIEM MAZOWIECKIEM przy ul. Ludowej 19
 na dz. ewid. nr 1510/2

Investor:
 Burmistrz Miasta Wysokie Mazowieckie
 ul. Ludowa 19
 18-200 Wysokie Mazowieckie

Jednostka projektowa:
Ptaszyński Architektura
 ROMAN PTASZYŃSKI
 ul. dr Ireny Białówny 9/6
 15-437 Białystok

Faza opracowania:
PROJEKT WYKONAWCZY

Rysunek:
PRZEKRÓJ E-E, PRZEKRÓJ F-F

Branża:
 Architektura: [Nr upraw.:] [Podpis:]

Projektant:
 mgr inż. arch. Roman Ptaszyński [Bz-POKK-11/03]

Opracował:
 mgr inż. arch. Urszula Matys-Godlewska

Sprawdzający:
 mgr inż. arch. Jacek Szlis [Bz/96/01]

Projekt jest chroniony prawem autorskim. Projekt architektoniczny jest projektem nadrzędnym, wszystkie nieścisłości konsultować z Głównym Projektantem

Nr proj:	Skala:	Data:	Nr rys.:	Rev.
PT-29/2016	1:100	12/12/2016	A-9	A