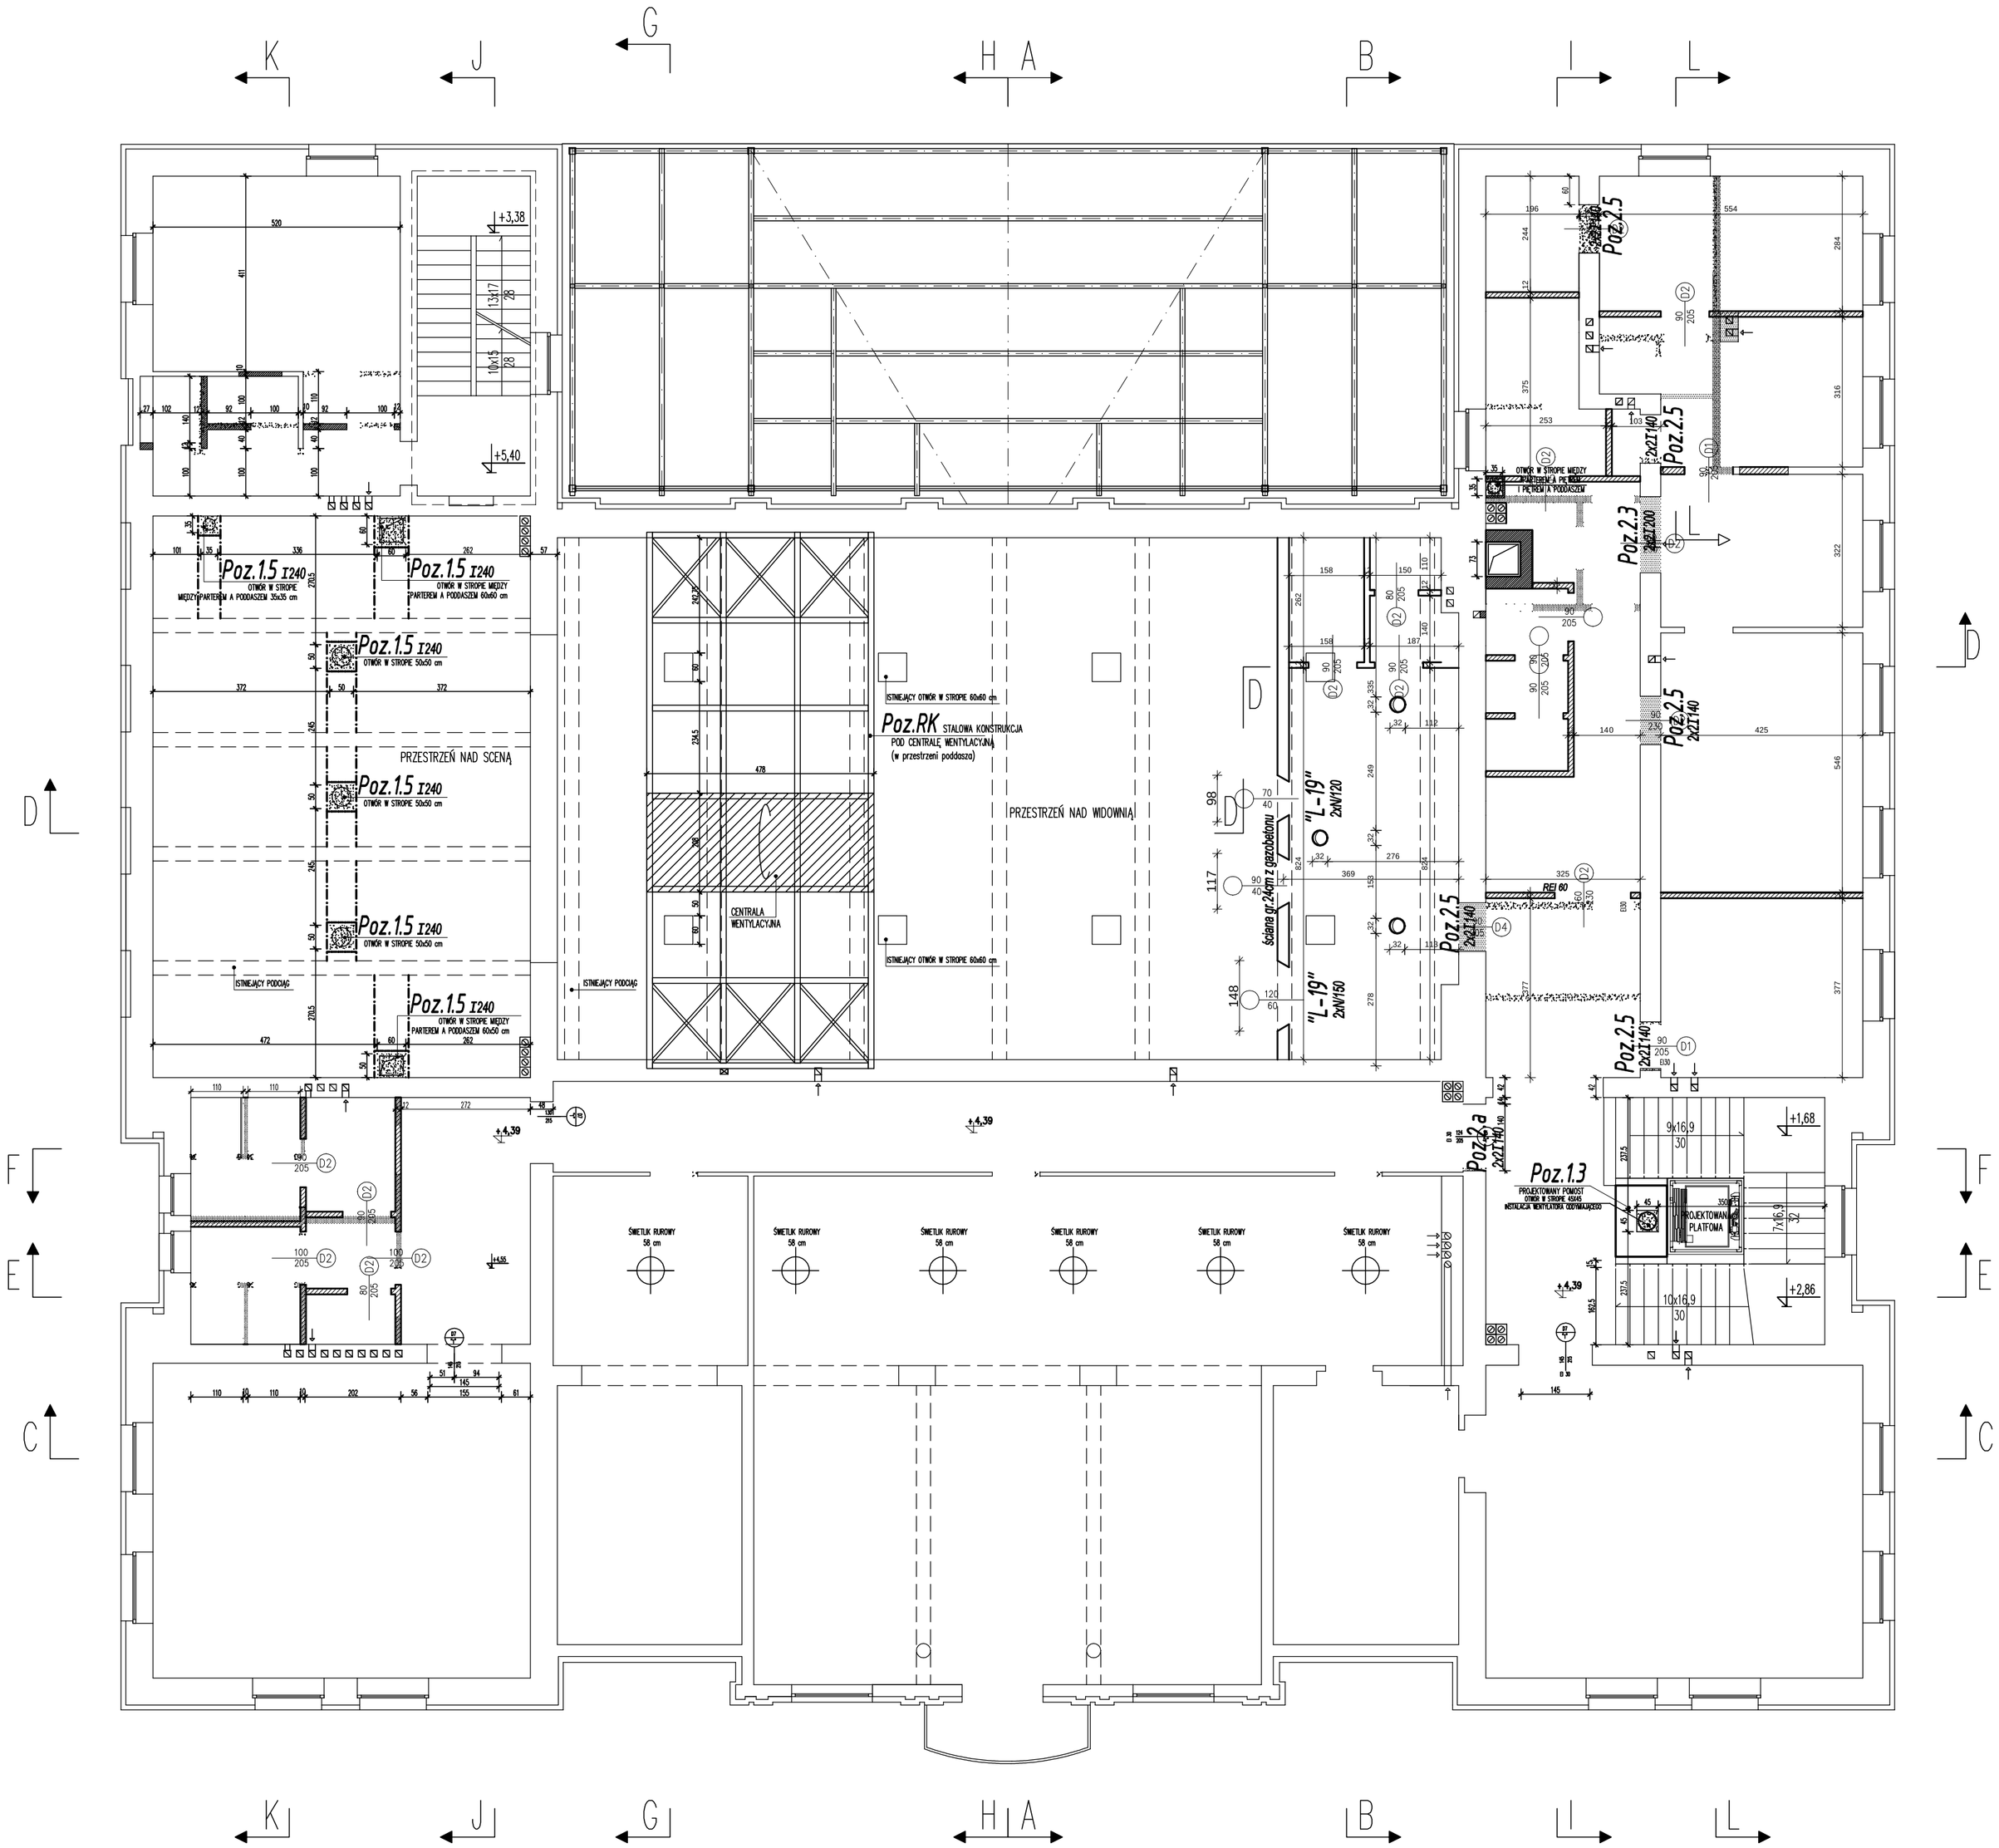


LEGENDA:

- ŚCIANY ISTNIEJĄCE
- ŚCIANY PROJEKTOWANE
- WYBURZENIA
- KOLOREM NIEBIESKIM OZNACZONO ELEMENTY PROJEKTU BUDOWLANEGO PIERWOTNEGO OD REALIZACJI KTÓRYCH ODSTĄPIONO

- istniejące kanały wentylacji grawitacyjnej
- istniejące kanały wentylacji grawitacyjnej do udrożnienia
- projektowane kanały wentylacji grawitacyjnej

Inwestycja:
PROJEKT BUDOWLANY ZAMIENNY
PRZEBUDOWY I REMONTU WNĘTRZ
BUDYNKU MIEJSKIEGO OŚRODKA
KULTURY W WYSOKIEM MAZOWIECKIEM
przy ul. Ludowej 19
na dz. ewid. nr 1510/2

Inwestor:
Burmistrz Miasta Wysokie Mazowieckie
ul. Ludowa 19
18–200 Wysokie Mazowieckie

Jednostka projektowa:
Ptaszyński Architektura
ROMAN PTASZYŃSKI
ul. dr Ireny Białówny 9/6
15-437 Białystok

Faza opracowania:
PROJEKT BUDOWLANY ZAMIENNY

Rysunek:
SCHEMAT KONSTRUKCYJNY PIĘTRA

| Branża: | | |
|---|---|---|
| Konstrukcja | Nr uprow.: | Podpis: |
| Projektant: | | |
| mgr inż. Sławomir Sanejko | BK/138/83 | |
| Opracował: | | |
| mgr inż. Sławomir Sanejko | | |
| Sprawdzający: | | |
| mgr inż. Tadeusz Mielech | BK/422/74 | |

Projekt jest chroniony prawem autorskim. Projekt architektoniczny jest projektem nadrzędnym, wszystkie niezgodności konsultować z Głównym Projektantem

| Nr proj.: | Skala: | Data: | Nr rys.: | Rev. |
|---|---|---|---|---|
| PT–29/2016 | 1:100 | 12/12/2016 | K–3 | A |