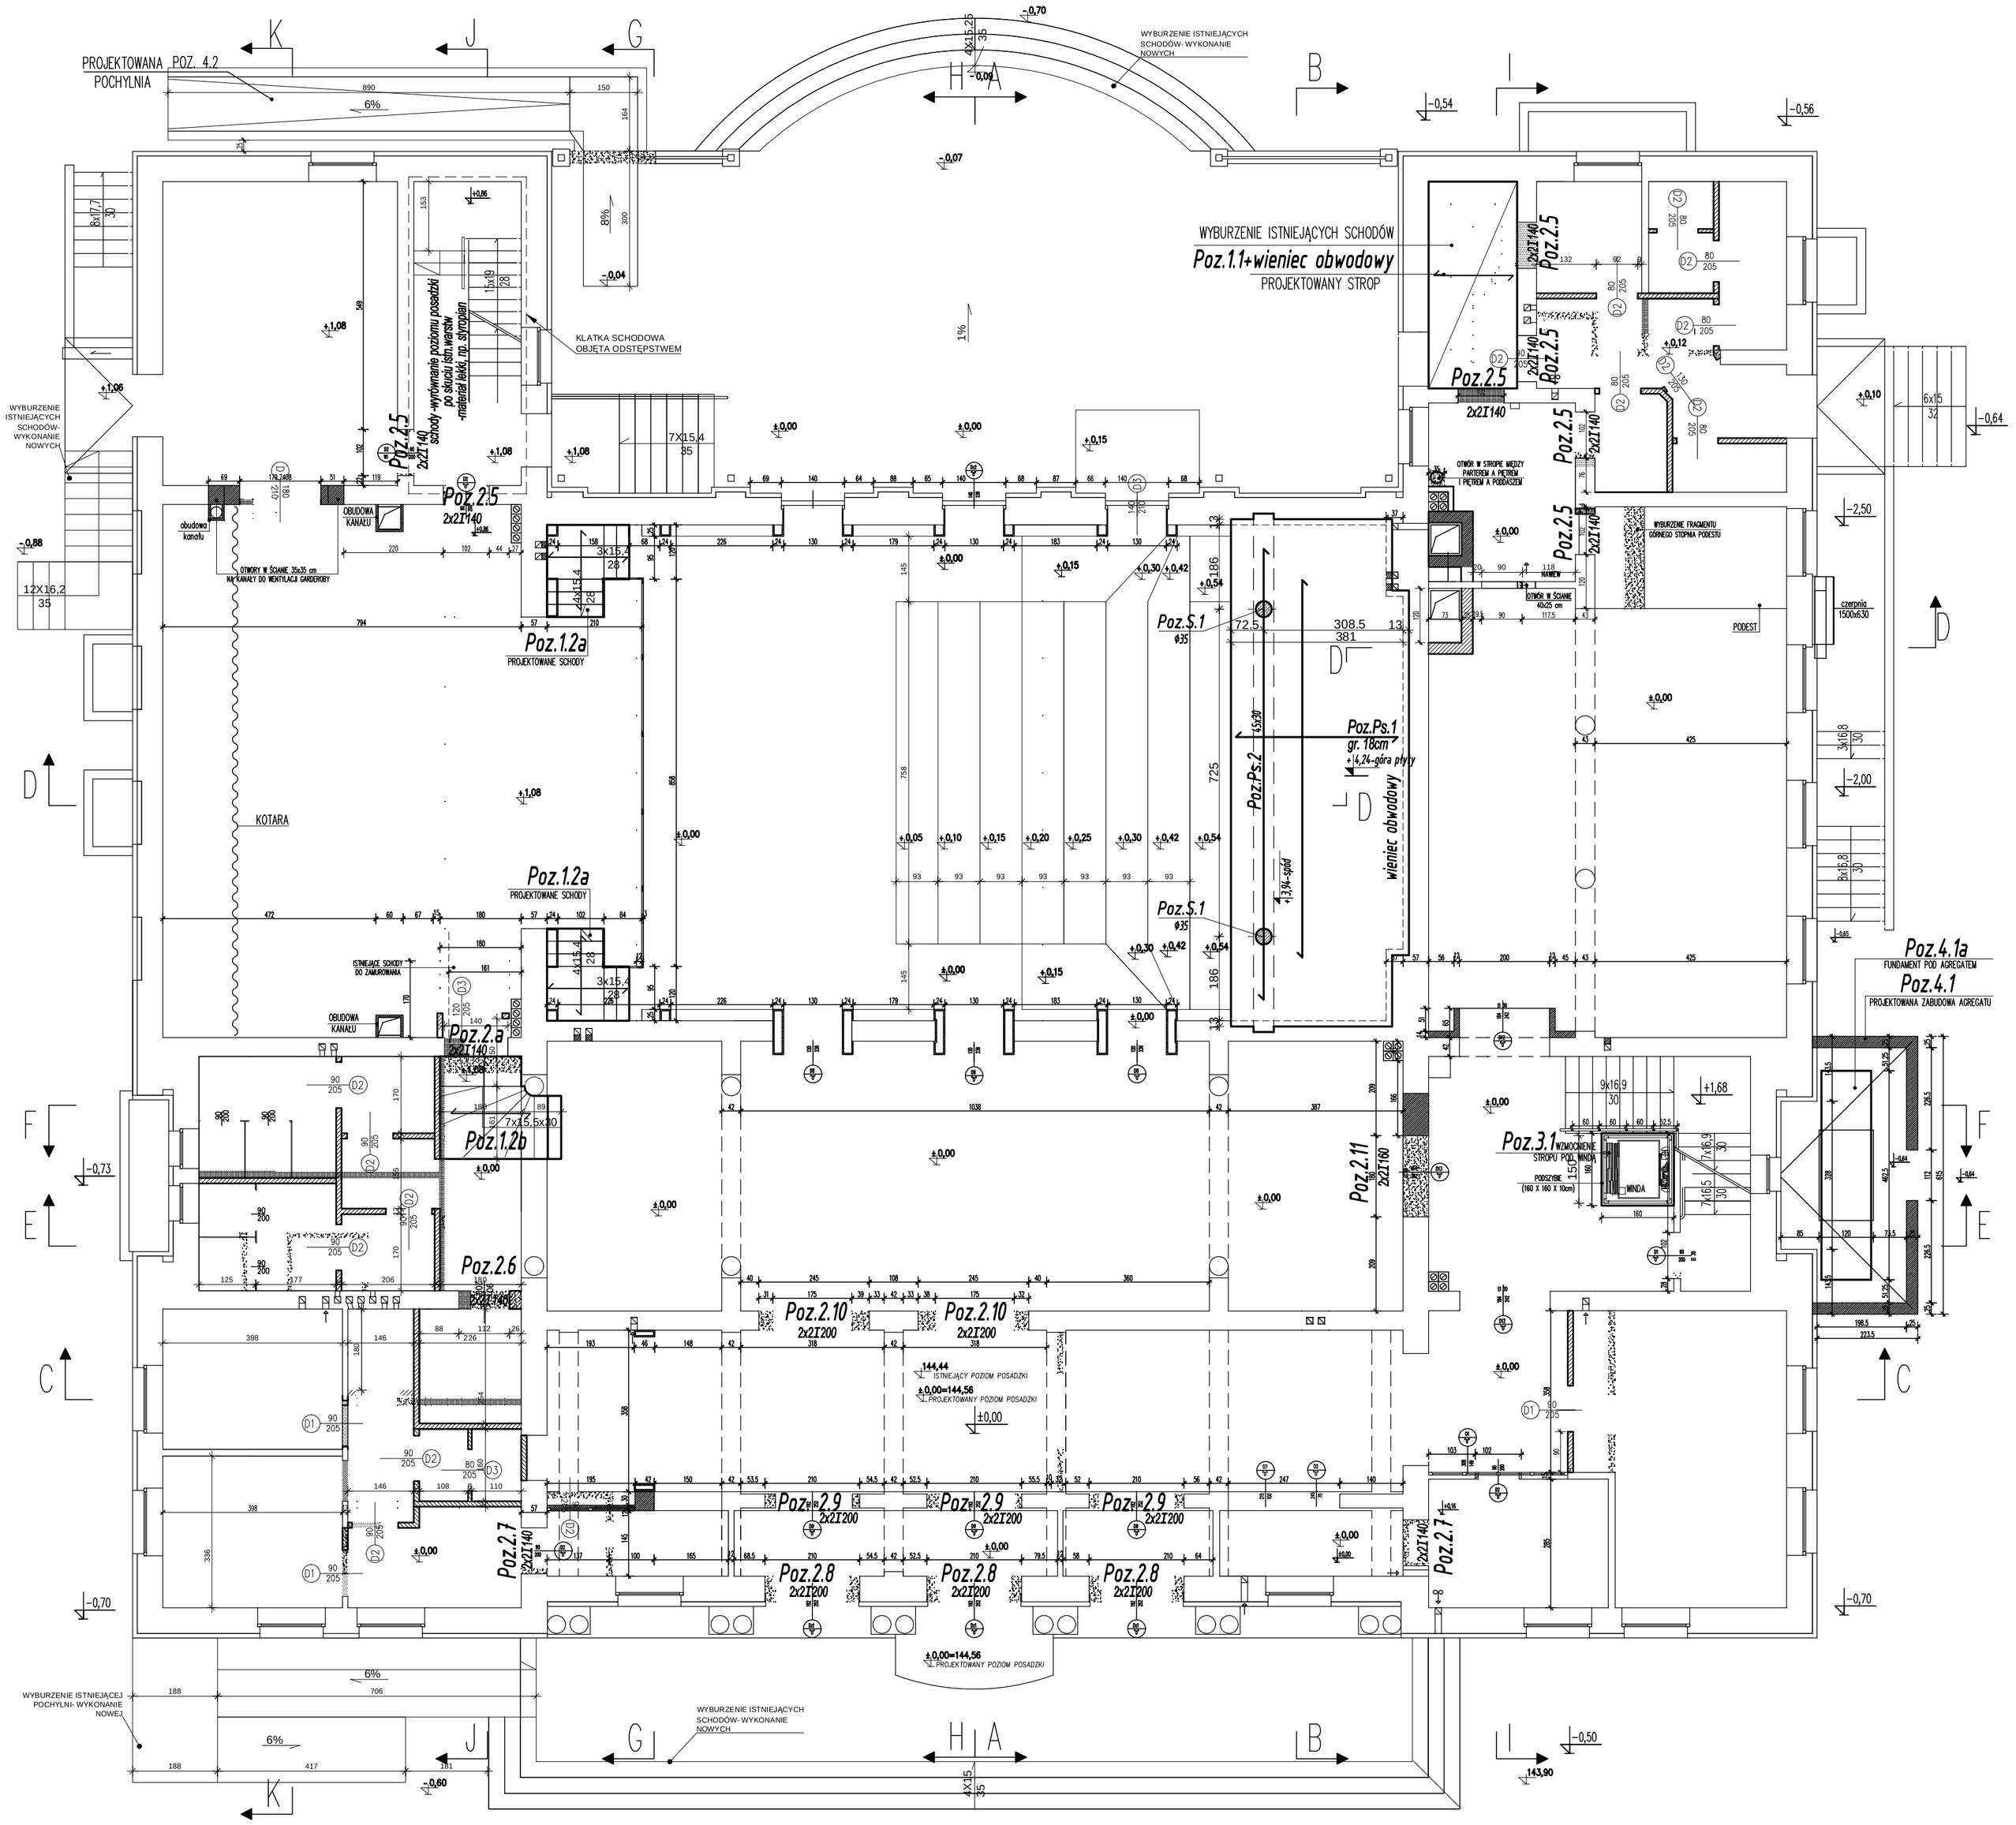

LEGENDA:

- ŚCIANY ISTNIEJĄCE
- ŚCIANY PROJEKTOWANE
- WYBURZENIA
- KOLOREM NIEBIESKIM OZNACZONO ELEMENTY PROJEKTU BUDOWLANEGO PIERWOTNEGO OD REALIZACJI KTÓRYCH ODSTĄPIONO

- istniejące kanały wentylacji grawitacyjnej
- istniejące kanały wentylacji grawitacyjnej do udrożnienia
- projektowane kanały wentylacji grawitacyjnej

P-1 -PROJEKTOWANE SCHODY- podkład betonowy wykonać z betonu B 20 zbrojonego krzyżowo górą i dołem prętami ø 8 co 15 cm

P-2 -PROJEKTOWANA POCHYLNIA - skucie istniejącej posadzki (lastriko ok. 4 cm), podkład betonowy wykonać z betonu B 20

P-4 -PROJEKTOWANY POSADZKA - skucie istniejącej posadzki (7 cm) na długości 9 m liczonej od istniejącego podestu sceny, wykonie nowej posadzki (5 cm) na całej powierzchni widowni z betonu B 20 zbrojonego siatką ø 4,5 co 15 cm krzyżowo, wykonać dylatacje między polami posadzki (4,78m x 5,49m), (3,60m x 5,49m), (3,60m x 5,49m), (5m x 5,49m)- liczone od istniejącego podestu sceny, wykonać wylewkę (2 cm) z zaprawy cementowej samopoziomującej pod wykładzinę PCV.

P-6 -PROJEKTOWANA POSADZKA - na istniejącej posadzce ułożyć styropian twardy (10 cm), wykonać nowy podkład betonowy (5 cm), posadzkę wykończyć gresem

P-7 -PROJEKTOWANA POSADZKA - deski podłogowe (5 cm), legary na podkładkach gumowych (6x12 cm), płyta żelbetowa (12 cm), keramzyt (31 cm)

Inwestycja:
PROJEKT BUDOWLANY ZAMIENNY PRZEBUDOWY I REMONTU WNĘTRZ BUDYNKU MIEJSKIEGO OŚRODKA KULTURY W WYSOKIEM MAZOWIECKIEM
przy ul. Ludowej 19
na dz. ewid. nr 1510/2

Inwestor:
Burmistrz Miasta Wysokie Mazowieckie
ul. Ludowa 19
18-200 Wysokie Mazowieckie

Jednostka projektowa:
Ptaszyński Architektura
ROMAN PTASZYŃSKI
ul. dr Ireny Białówny 9/6
15-437 Białystok

Faza opracowania:
PROJEKT BUDOWLANY ZAMIENNY

Rysunek:
SCHEMAT KONSTRUKCYJNY PARTERU

Branża:		
Konstrukcja	Nr upraw.:	Podpis:
Projektant:		
mgr inż. Sławomir Sanejko	Bt/138/93	
Opracował:		
mgr inż. Sławomir Sanejko		
Sprawdzający:		
mgr inż. Tadeusz Mielech	Bt/422/74	

Projekt jest chroniony prawem autorskim. Projekt architektoniczny jest projektem nadrzędnym, wszystkie nieścisłości konsultować z Głównym Projektantem

Nr proj.:	Skala:	Data:	Nr rys.:	Rev.
PT-29/2016	1:100	12/12/2016	K-2	A