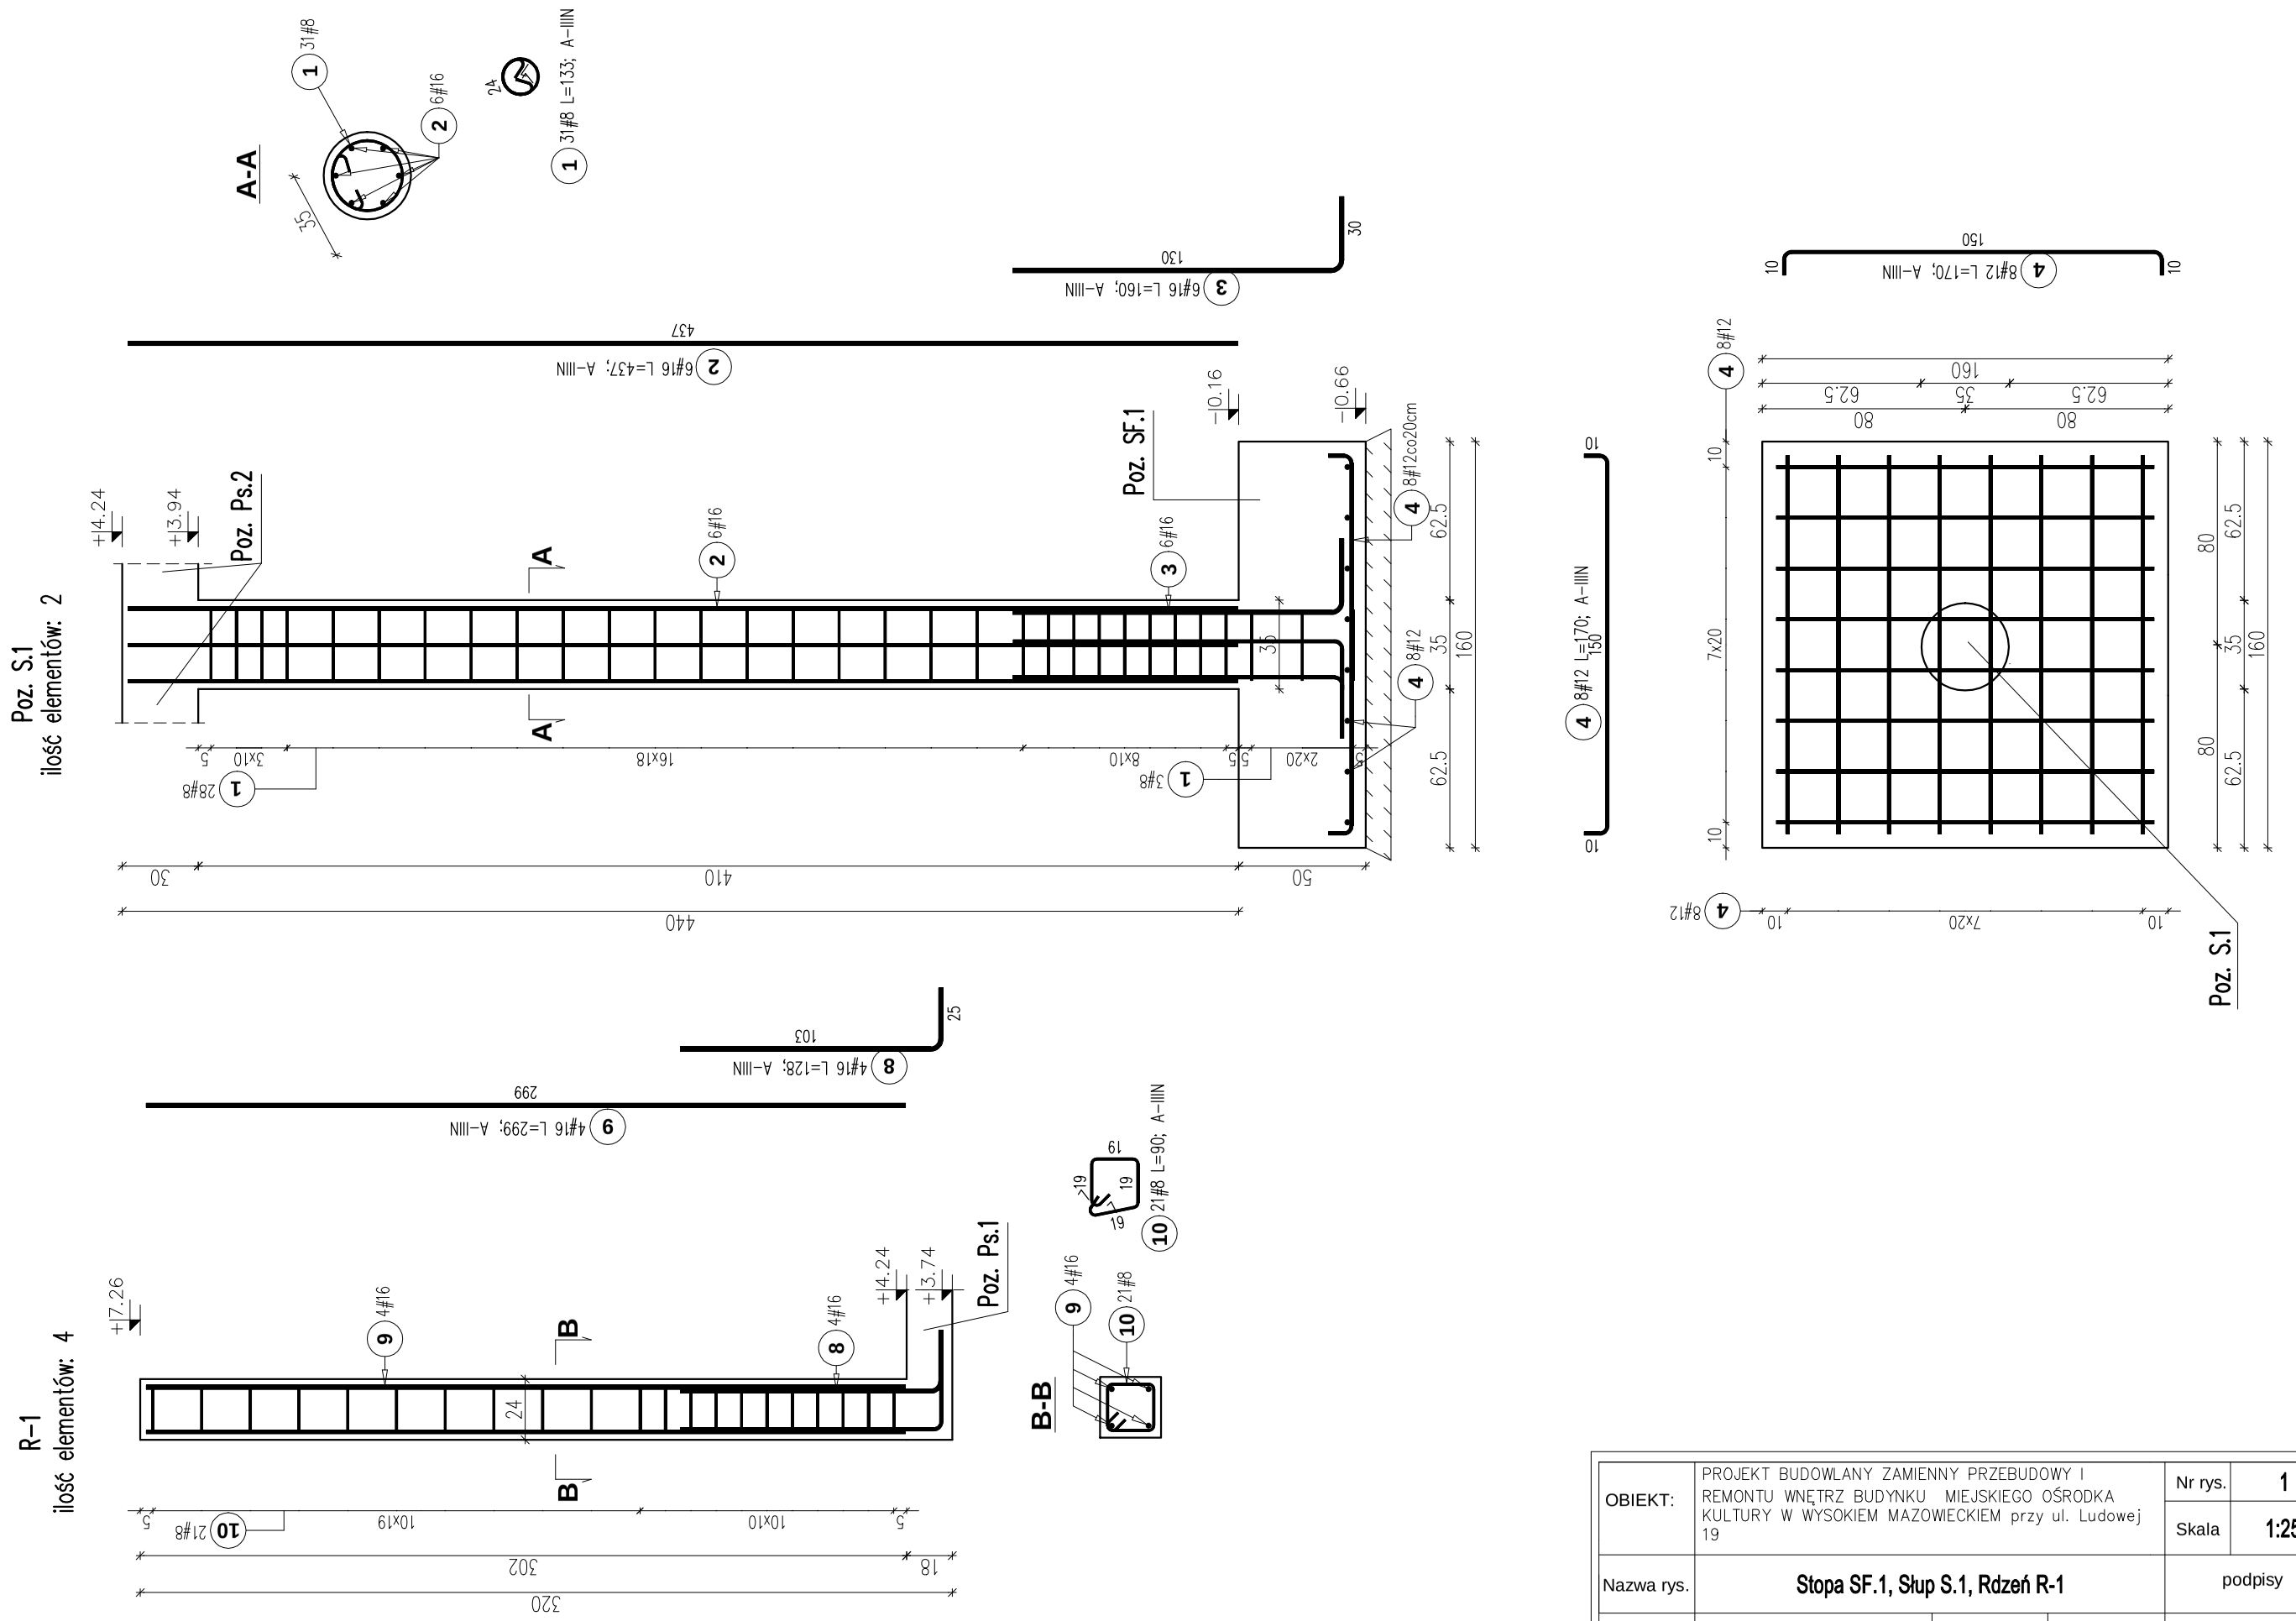

OBIEKT:	PROJEKT BUDOWLANY ZAMIENNY PRZEBUDOWY I REMONTU WNĘTRZ BUDYNKU MIEJSKIEGO OŚRODKA KULTURY W WYSOKIEM MAZOWIECKIEM przy ul. Ludowej 19		Nr rys.	1
			Skala	1:25
Nazwa rys.	**Stopa SF.1, Słup S.1, Rdzeń R-1**		podpisy	
projektant	*mgr inż. S. Sanejko*	Upr.BŁ/138/93	12.12.2016	
opracował	*mgr inż. J .Zasim*			