
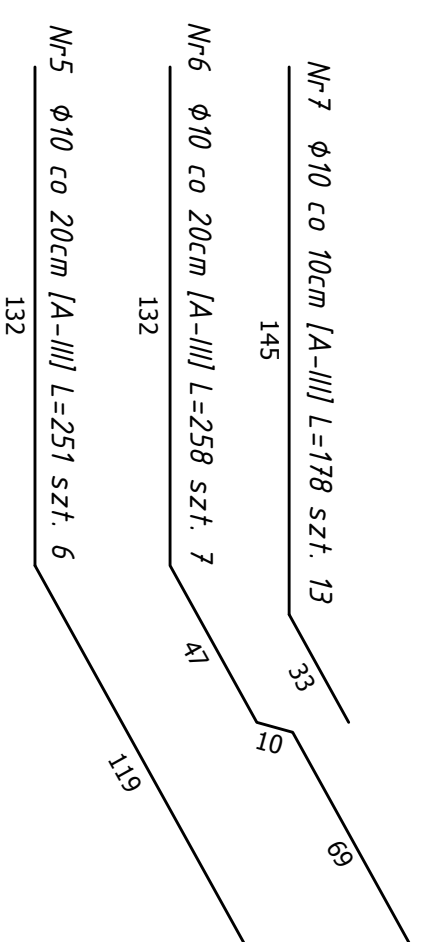
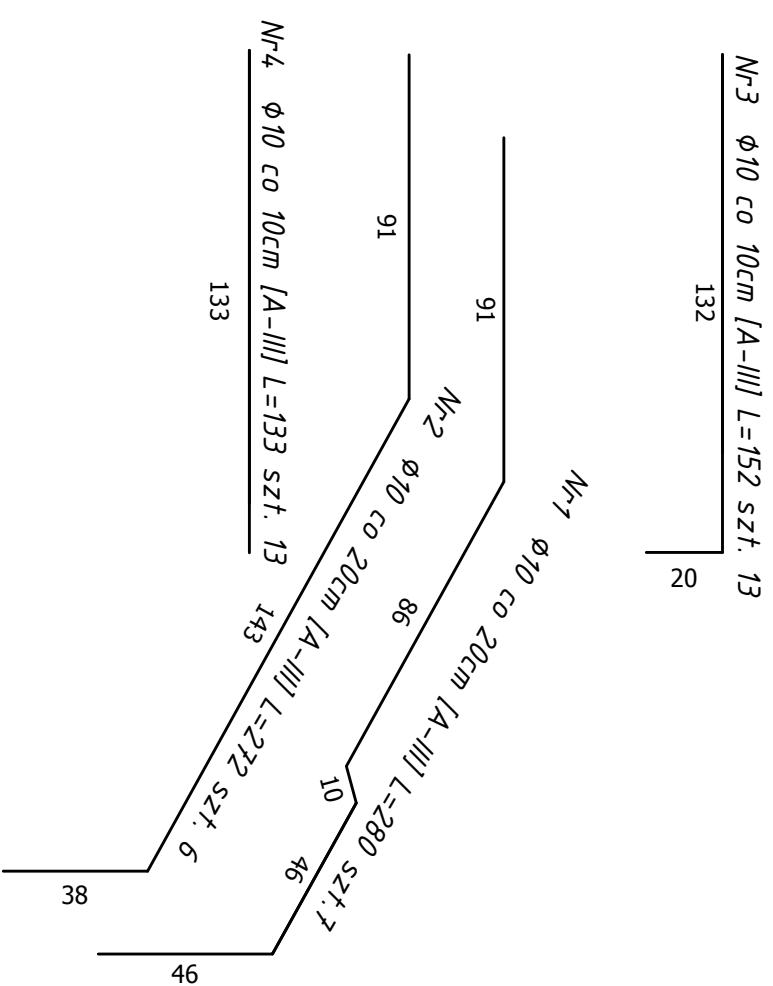


Poz. 1.2a Schody przy scenie—szt. 2 1:20

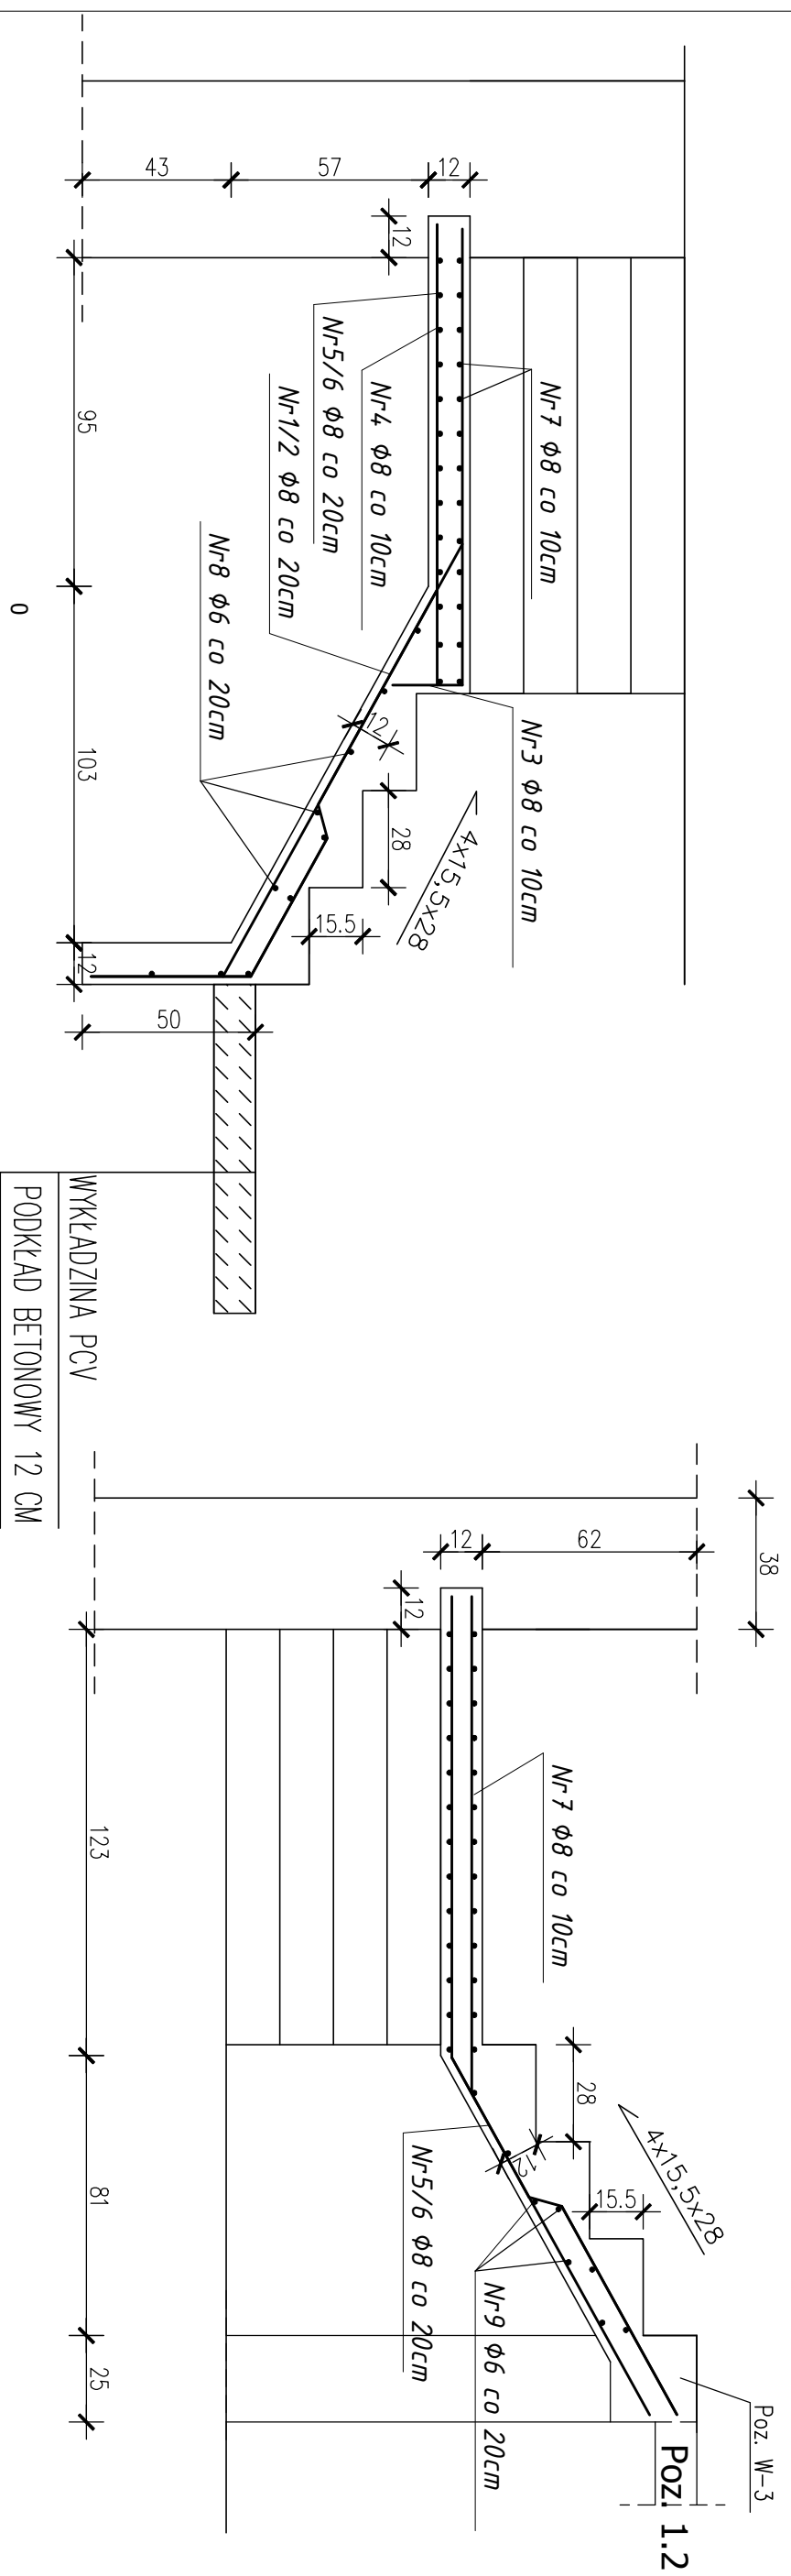

STAL: A-III (34GS)
A-0 (StOS-b)

BETON: B20

Otulina: 2.5cm

OBIEKT:		PROJEKT BUDOWLANY ZAMIENNY PRZEBUDOWY I REMONTU WNĘTRZ BUDYNKU MIEJSKIEGO OŚRODKA KULTURY W WYSOKIEM MAZOWECKIEM przy ul. Ludowej 19	Nr rys.	6
Nazwa rys.		Poz. 1.2a Schody przy scenie.	Skala	1:20
projektant	mgr inż. S. Sanejko		podpisy	
opracował	mgr inż. J. Zasim			
		Upr. B/L/138/93	12.12.2016	