



Przekrój B-B

Poz. 4.1 Obudowa agregatu 1:25

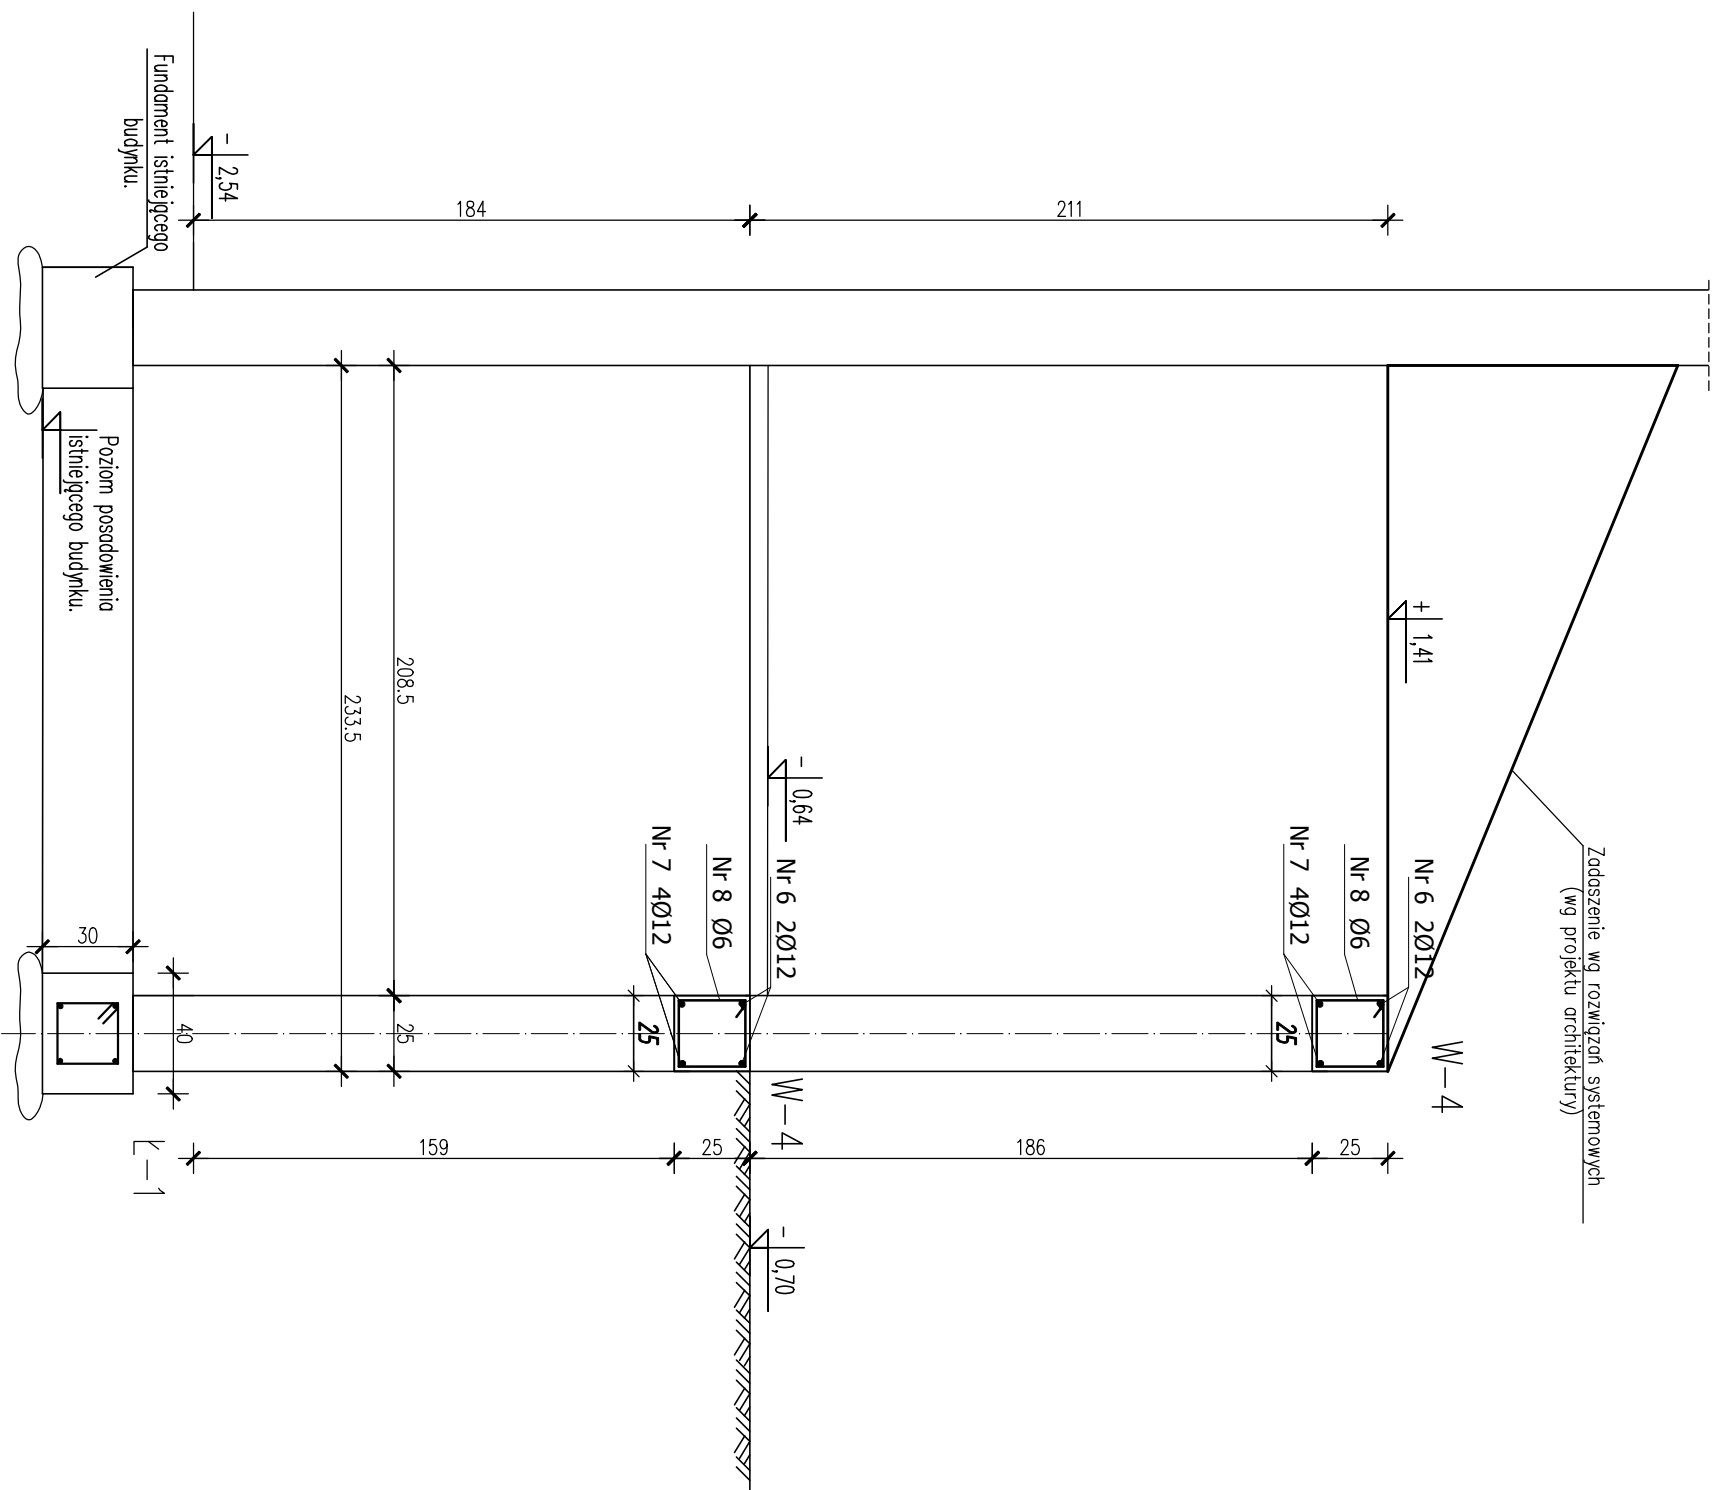

Schemat rozmieszczenia obudowy 1:50

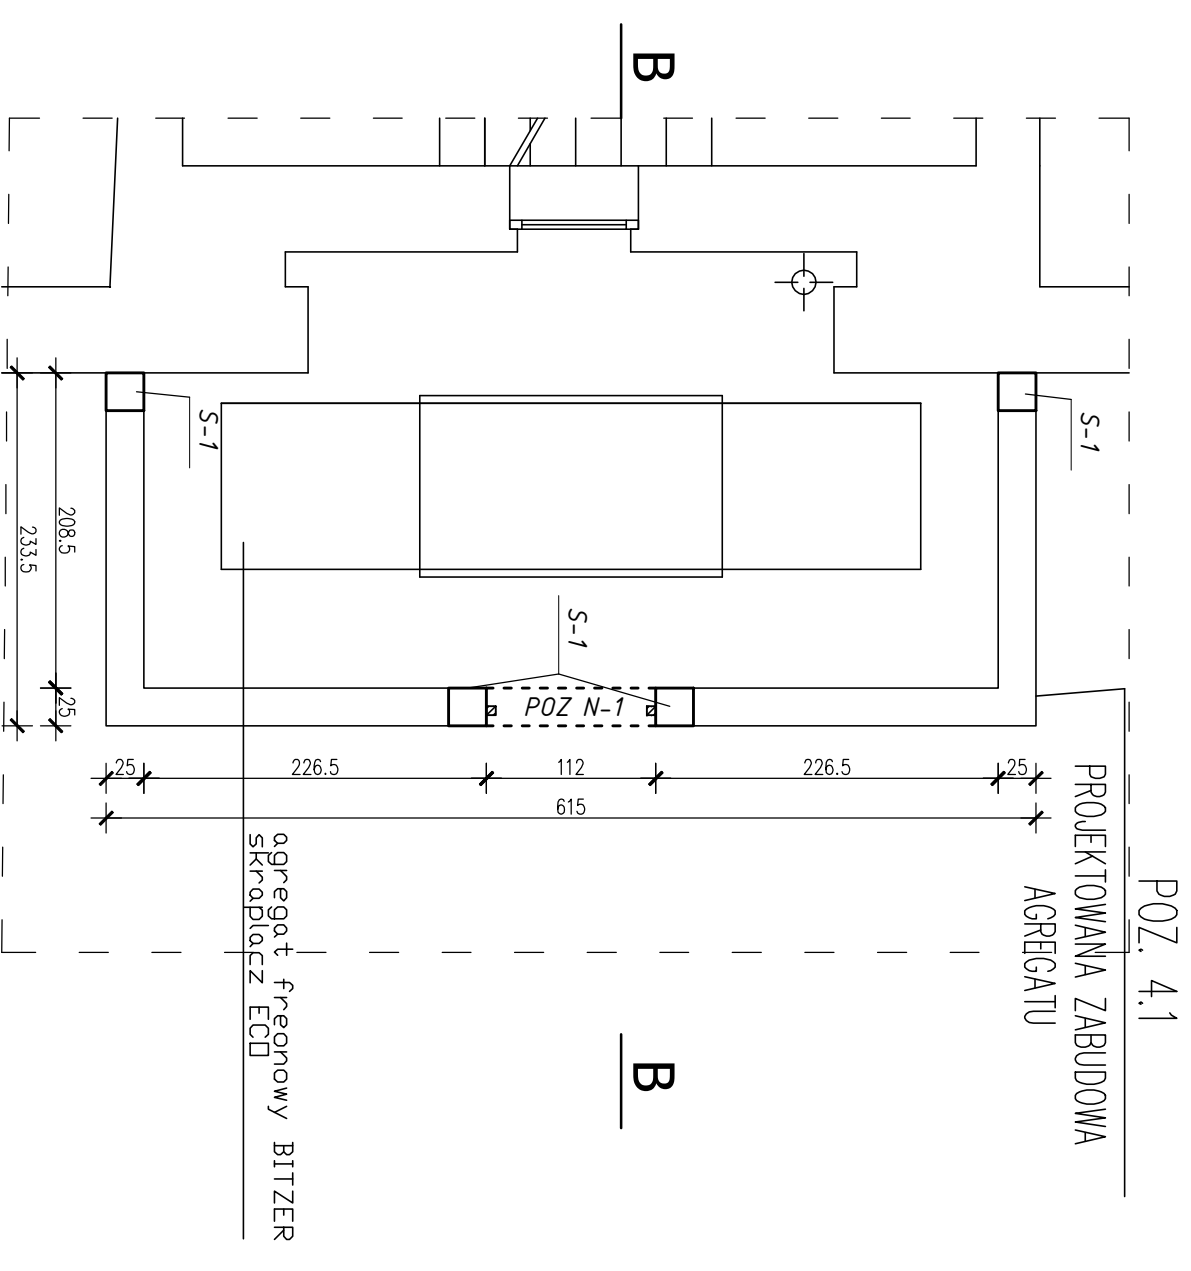

STAL: A-III (34GS)
A-0 (StoS-b)

BETON: B20
Otulina: 2.5cm

OBIEKT:		PROJEKT BUDOWLANY ZAMIENNY PRZEBUDOWY I REMONTU WNETRZ BUDYNKU MIEJSKIEGO OŚRODKA KULTURY W WYSOKIEM MAZOWECKIEM przy ul. Ludowej 19		Nr rys.	18
Nazwa rys.		Poz. 4.1 Obudowa agregatu.		Skala	1:25
projektant	mgr inż. S. Sanejko	Upr. B/L/138/93	12.12.2016	podpisz	
opracował	mgr inż. J. Zasim				