


Poz. 1.3 Schemat pomostu
wspornikowego 1:25

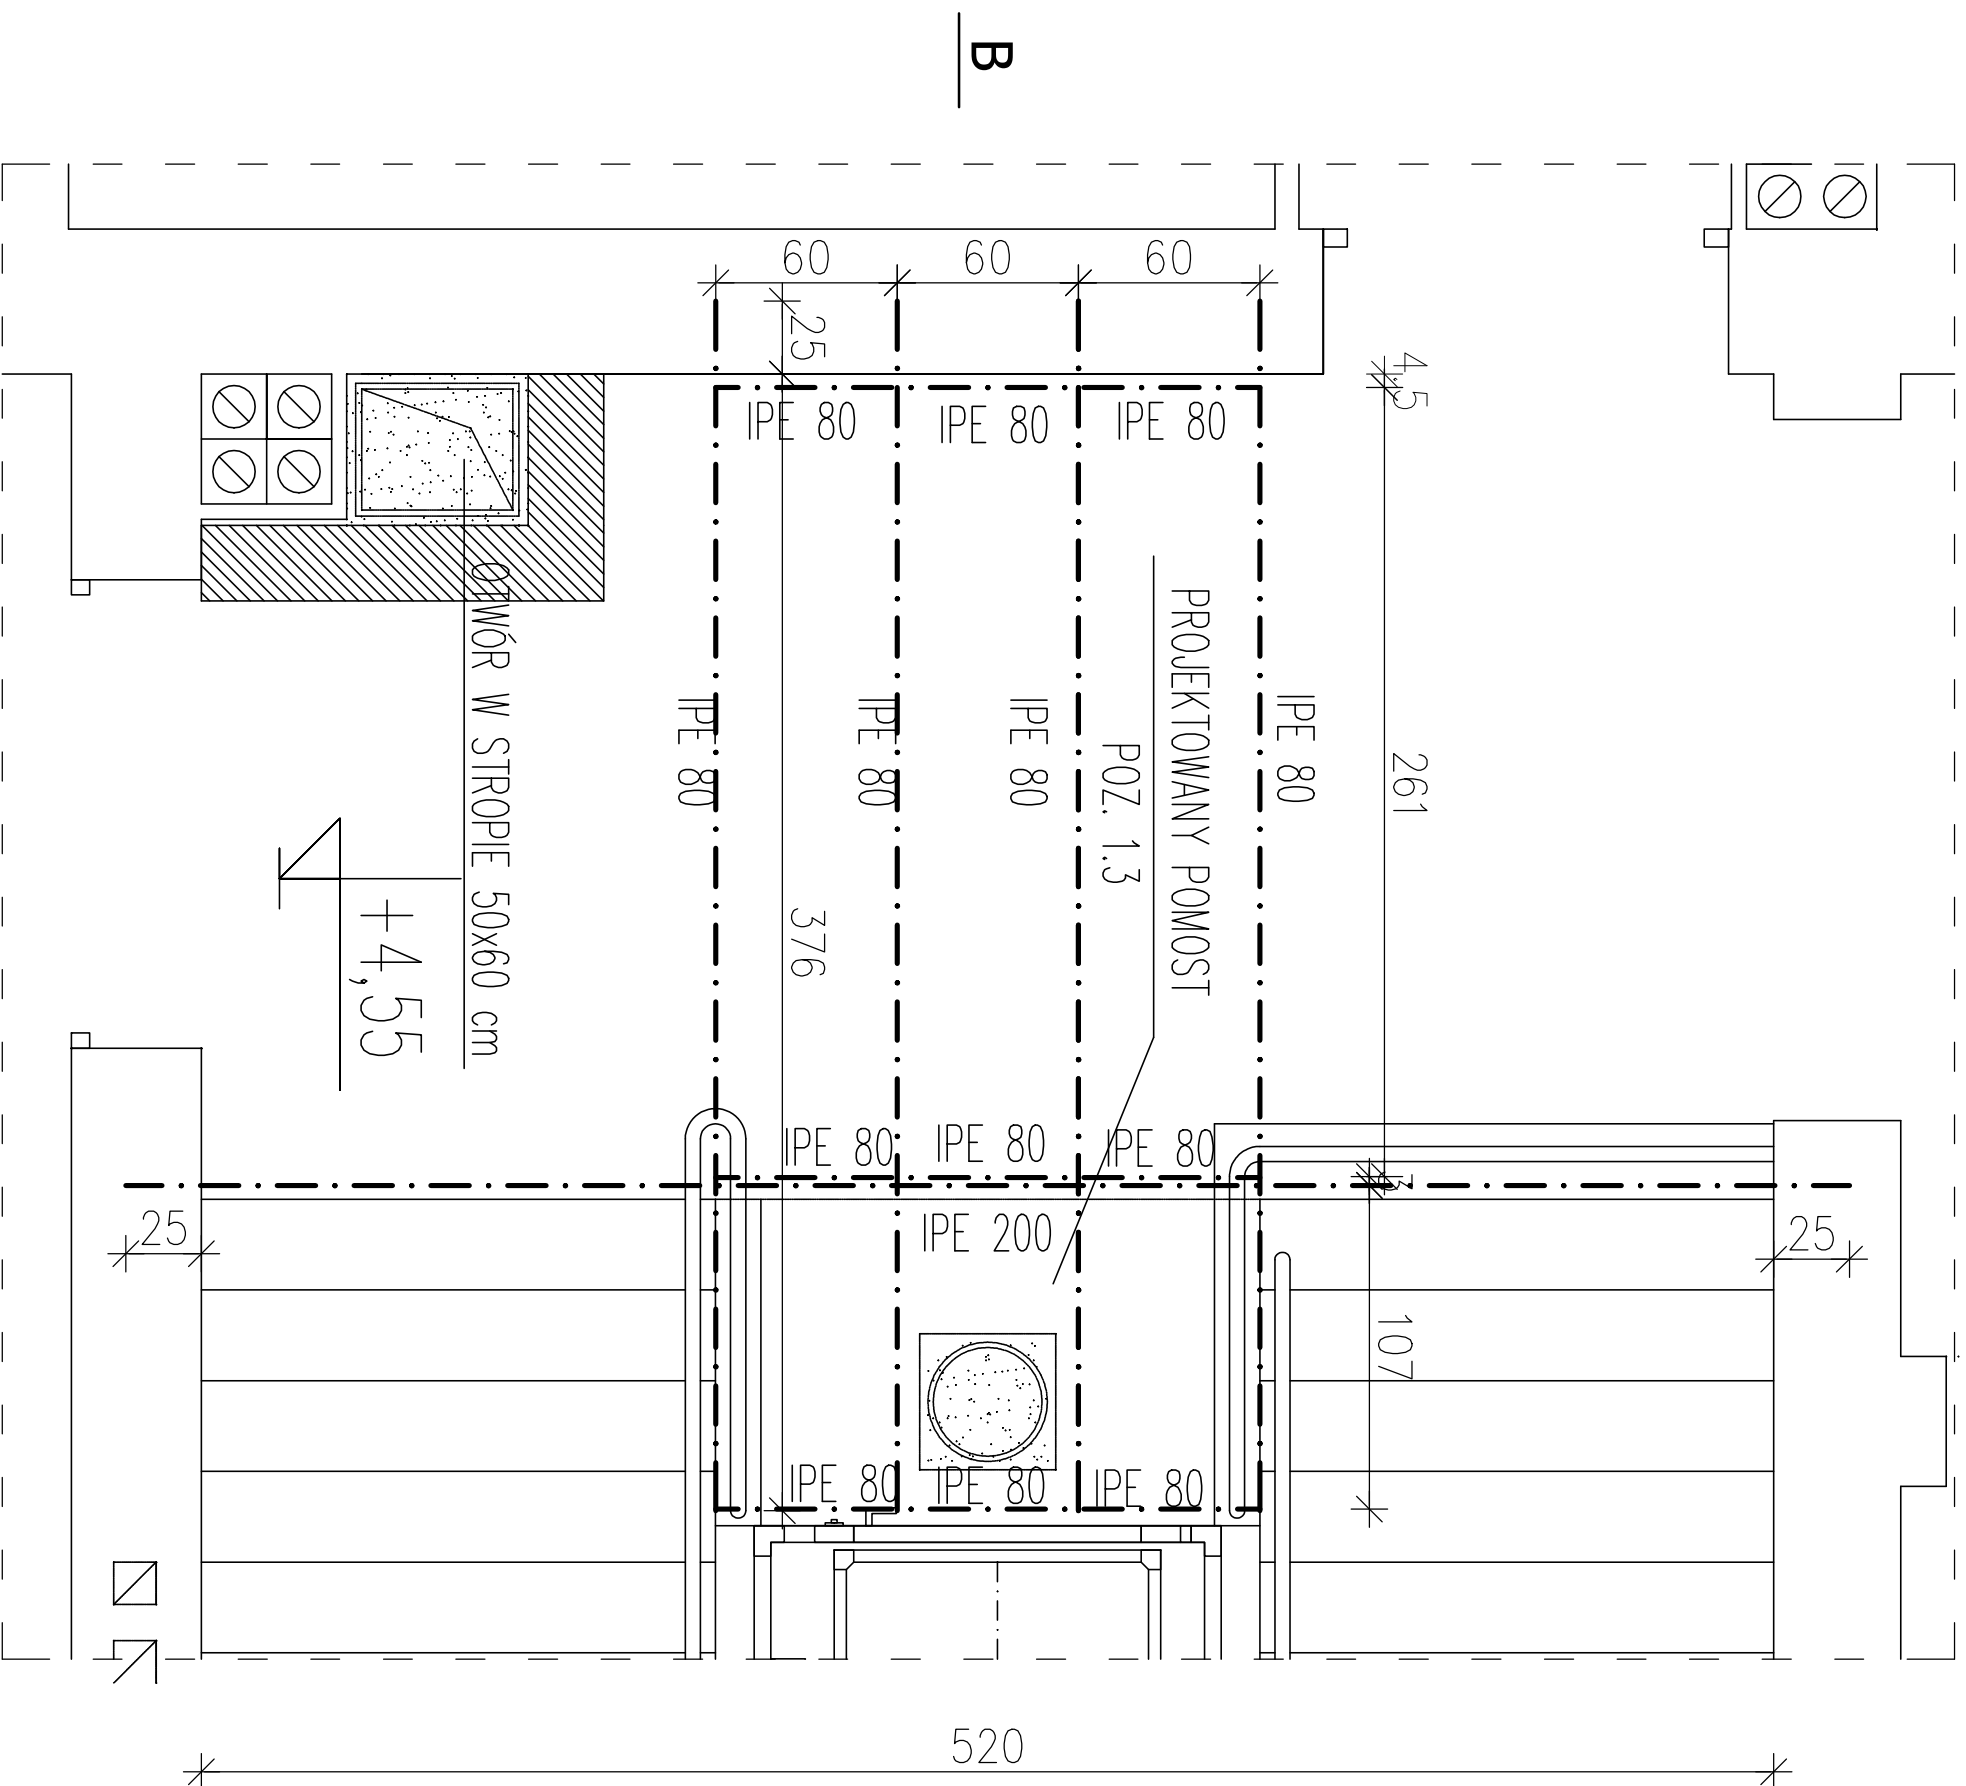

ZESTAWIENIE STALI

NUMER ELEMENTU	NAZWA ELEMENTU	DLUGOŚĆ [mm]	LICZBA SZTUK	MASA JEDN. [kg/m]	MASA 1 ELEMENTU [kg]	MASA RAZEM [kg]
1	IPE 200	5700	1	22,4	127,68	127,68
2	IPE 80	4030	4	6,0	24,18	96,72
3	IPE 80	590	9	6,0	3,54	31,86
OGÓŁEM						256,26

OBIEKT:		PROJEKT BUDOWLANY ZAMIENNY PRZEBUDOWY I REMONTU WNETRZ BUDYNKU MIEJSKIEGO OŚRODKA KULTURY W WYSOKIEM MAZOWECKIEM przy ul. Ludowej 19	Nr rys.	17
Nazwa rys.		Poz. 1.3 Schemat pomostu wspornikowego.	Skala	1:25
projektant	<i>mgr inż. S. Sanejko</i>	Upr. BU/138/93	podpisy	
opracował	<i>mgr inż. J. Zasił</i>	12.12.2016		