POZ. 1.7 Konstrukcja wsporcza pod centralę nawiewno–wywiewną.

1:10

A–A

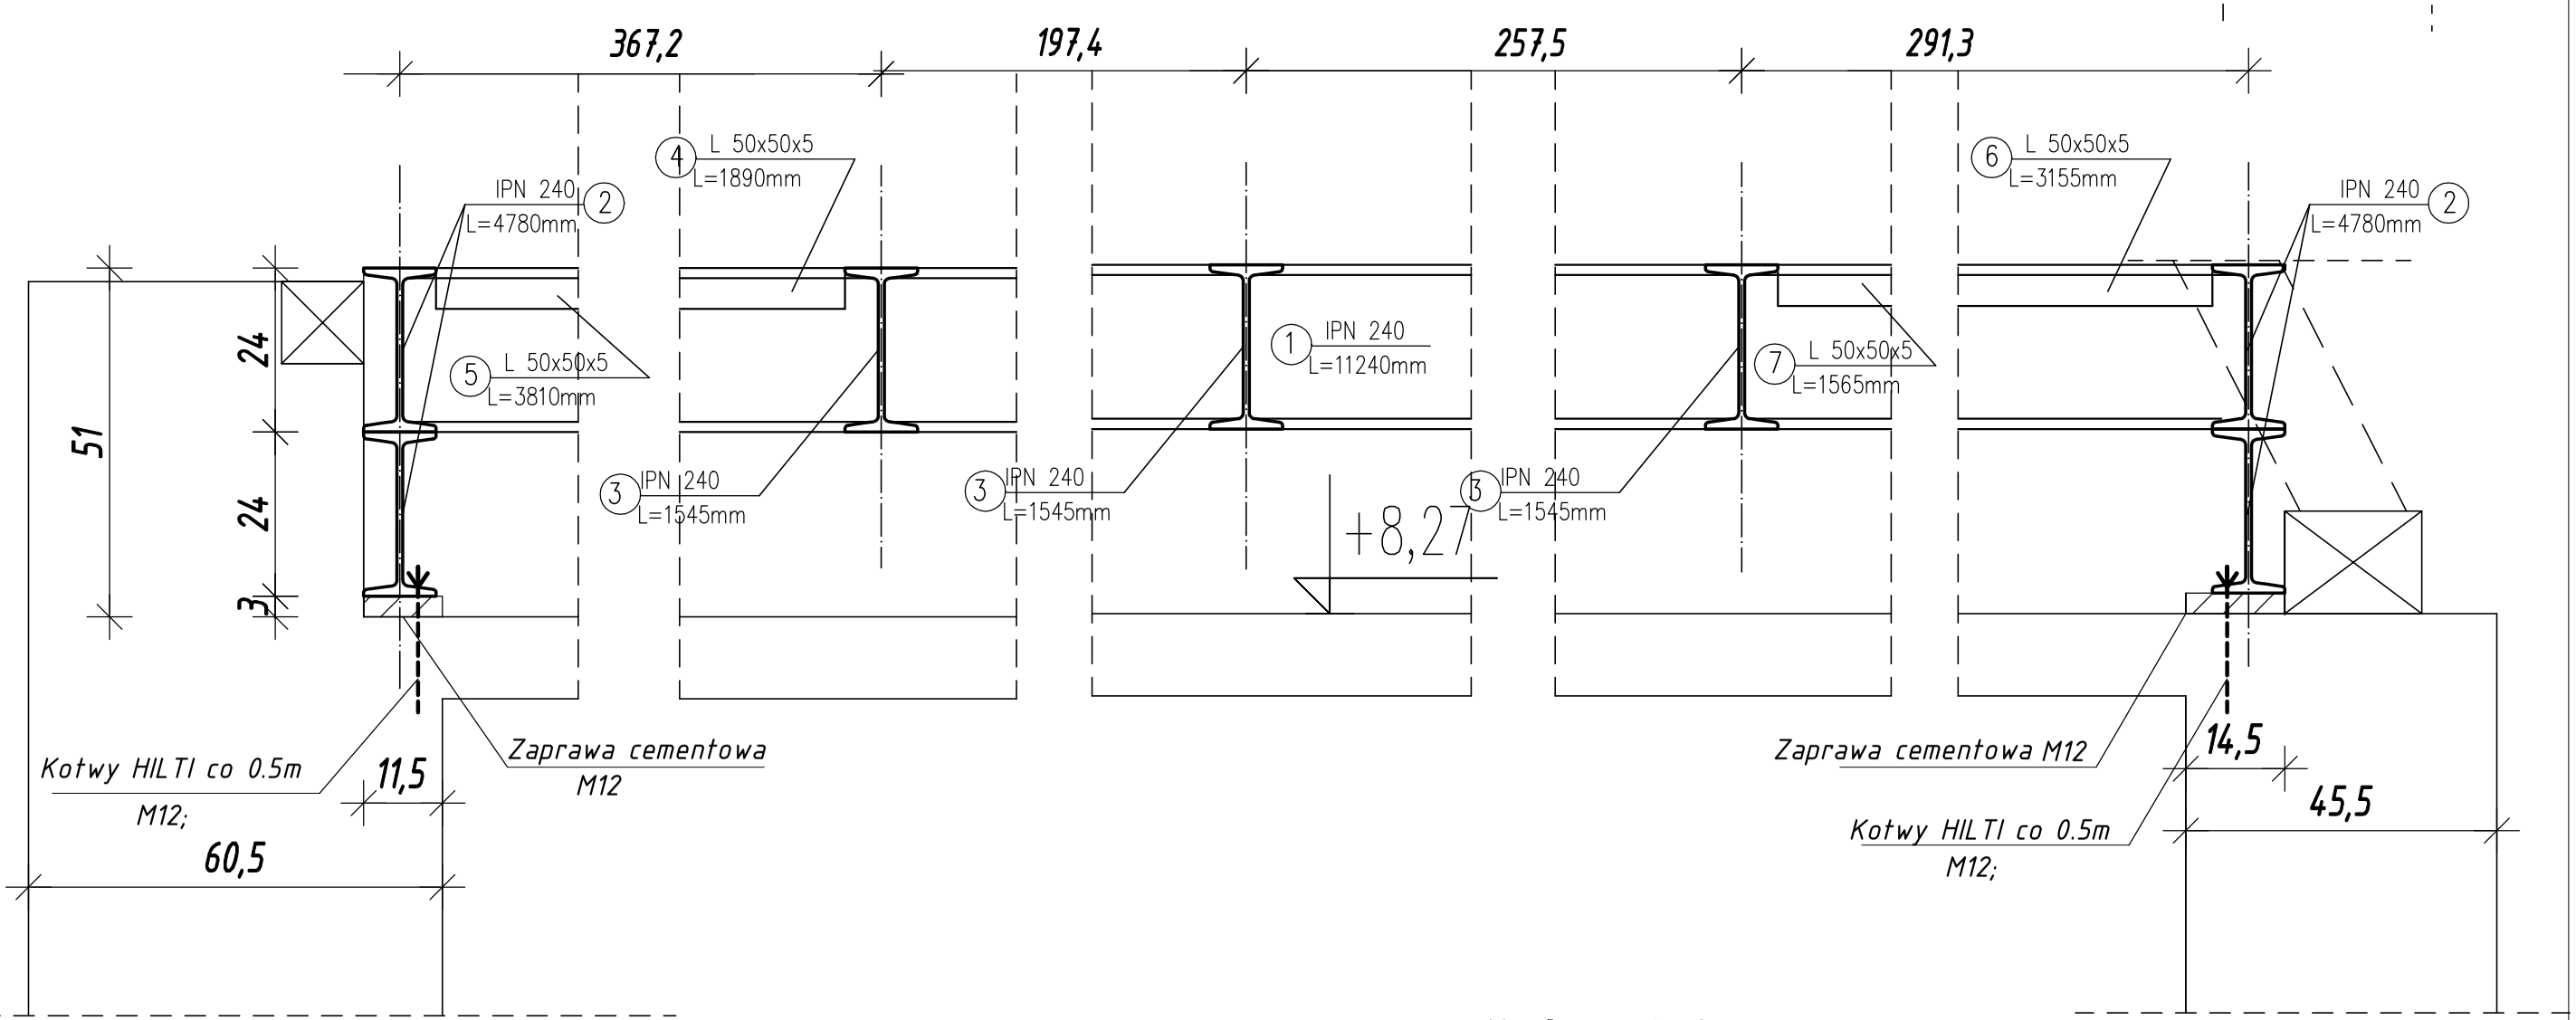

Szczegół połączenia belek.

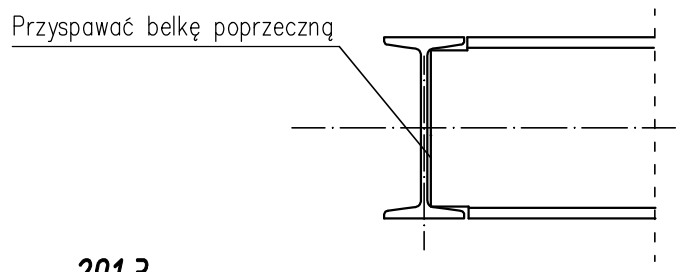

Nr 9, szt. 24
blacha gr. 10mm

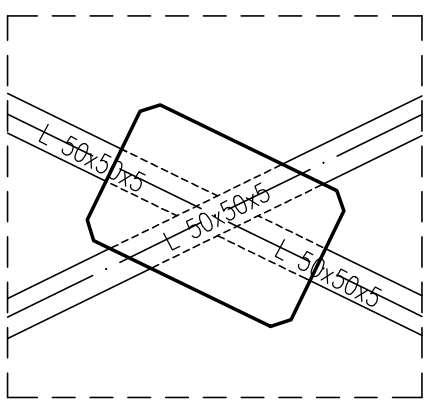

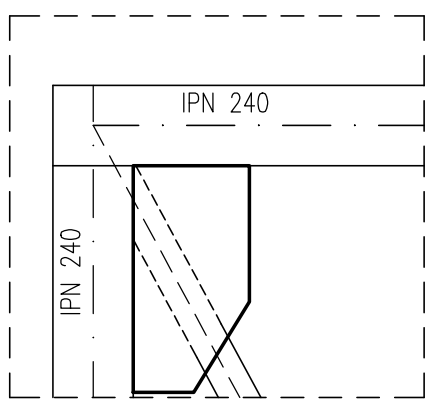

Nr 8, szt. 6
blacha gr. 10mm

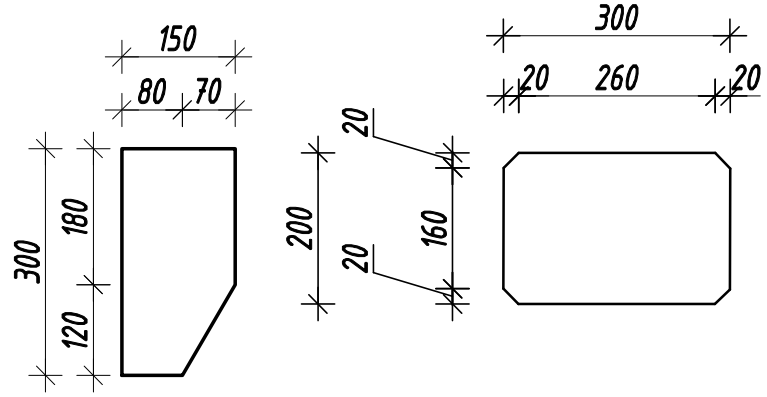

UWAGA:

Wszystkie połączenia spawane,

spoiny grubości 0,7 cieńszego elementu.

OBIEKT:	PROJEKT BUDOWLANY ZAMIENNY PRZEBUDOWY I REMONTU WNĘTRZ BUDYNKU MIEJSKIEGO OŚRODKA KULTURY W WYSOKIEM MAZOWIECKIEM przy ul. Ludowej 19			Nr rys.	23
				Skala	1:10
Nazwa rys.	**Poz. 1.7 Konstrukcja wsporcza pod centralę.**			podpisy	
projektant	*mgr inż. S. Sanejko*	Upr.BŁ/138/93	12.12.2016		
opracował	*mgr inż. J .Zasim*				