Szybkie samoczynne wyłączenie zasilania
Układ sieci TN–S 400/230V

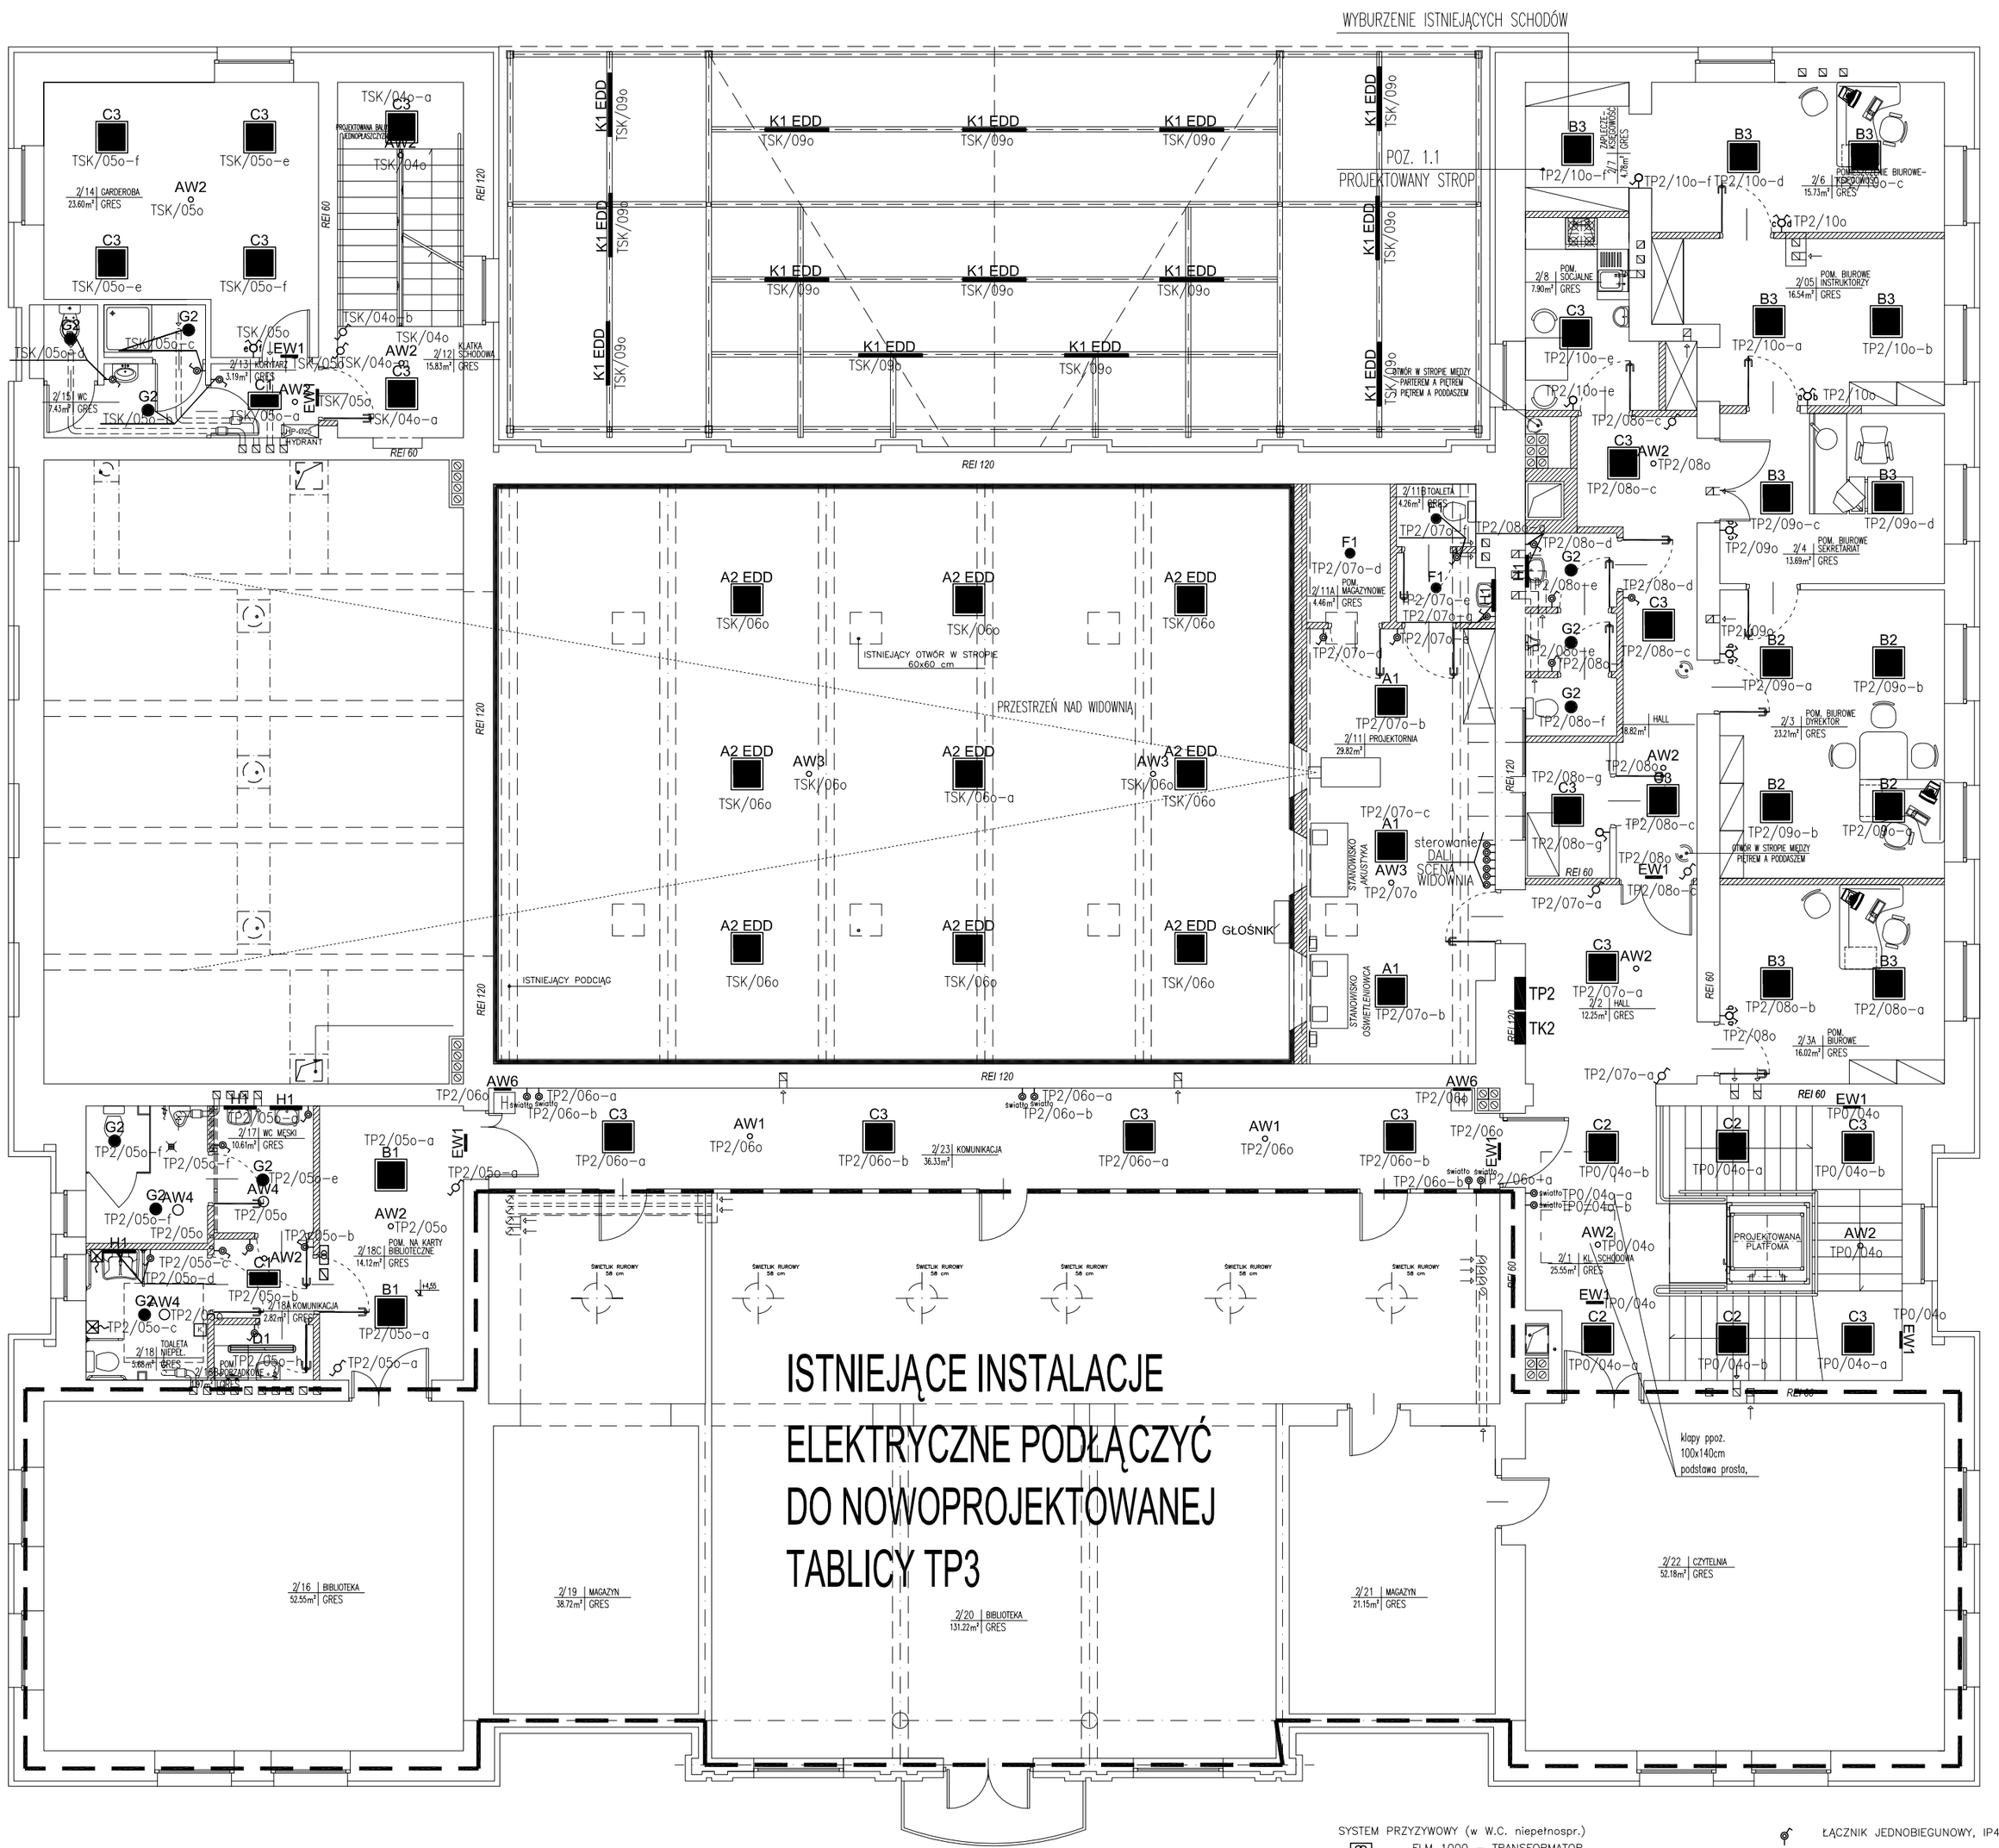

SYSTEM PRZYZYWOWY (w W.C. niepełnospr.)

- FLM 1000 – TRANSFORMATOR
- FAP 2001 – KASOWNIK, PRZYCISK Z LAMPKĄ, h=0,9m
- FAP 3002 – PRZYCISK POCIĄGOWY, h=0,9m
- FEH 2001 – SYGNALIZATOR

- ŁĄCZNIK JEDNOBIEGUNOWY, IP44, P/T
- ŁĄCZNIK ŚWIECZNIKOWY, IP44, P/T
- ŁĄCZNIK JEDNOBIEGUNOWY, P/T
- ŁĄCZNIK ŚWIECZNIKOWY, P/T
- ŁĄCZNIK SCHODOWY, P/T
- ŁĄCZNIK ZWIERNY, "ŚWIATŁO", P/T
- ŁĄCZNIK DO ZŁĄCZANIA WENTYLACJI Z OPISEM, P/T

LEGENDA:

- A1 OPRAWA LED WSTROPOWA 3900LM MICRO-PRM E 840
- A2 OPRAWA LED WSTROPOWA 5200LM MICRO-PRM E 840
- A2 EDD OPRAWA LED WSTROPOWA 5200LM MICRO-PRM EDD 840, DALI
- A3 OPRAWA LED WSTROPOWA 8800LM MICRO-PRM E 840
- A3 EDD OPRAWA LED WSTROPOWA 8800LM MICRO-PRM E 840, DALI
- B1 OPRAWA NASTROPOWA LED 3900LM MICRO-PRM E 840
- B1 EDD OPRAWA NASTROPOWA LED 3900LM MICRO-PRM EDD 840,DALI
- B2 OPRAWA NASTROPOWA LED 5200LM MICRO-PRM E 840
- B2 EDD OPRAWA NASTROPOWA LED 5200LM MICRO-PRM EDD 840, DALI
- B3 OPRAWA NASTROPOWA LED 6600LM MICRO-PRM E 840
- B4 OPRAWA NASTROPOWA LED 8800LM MICRO-PRM E 840
- C1 OPRAWA NASTROPOWA LED 2600LM PLX E 840
- C2 OPRAWA NASTROPOWA LED 3900LM PLX E 840
- C3 OPRAWA NASTROPOWA LED 5200LM PLX E 840
- C4 OPRAWA NASTROPOWA LED 6600LM PLX E 840
- D1 OPRAWA PRZEMYSŁOWA LED V1 2600LM OPAL E IP65 840
- D2 OPRAWA PRZEMYSŁOWA LED V1 4400LM OPAL E IP65 840
- D3 OPRAWA PRZEMYSŁOWA LED V1 5200LM OPAL E IP65 840
- D4 OPRAWA PRZEMYSŁOWA LED V1 7700LM OPAL E IP65 840
- D5 OPRAWA PRZEMYSŁOWA LED V1 8800LM OPAL E IP65 840
- E1 OPRAWA NASTROPOWA CLEAN LED 11000LM PLX E IP65 840
- E2 OPRAWA NASTROPOWA CLEAN LED 88000LM PLX E IP65 840
- F1 OPRAWA TYPU DOWNLIGHT LED O 1600LM ODB ALU E IP44/20
- F2 OPRAWA TYPU DOWNLIGHT LED O 3300LM ODB ALU E IP44/20
- G2 OPRAWA TYPU DOWNLIGHT N LED O 3300LM E IP44/20
- H1 OPRAWA NAD UMYWALKĄ 1300LM PLX E IP44
- H OPRAWA NASTROPOWA OKR 460 LED 4200LM PLX E 840
- OPRAWA DO STOPNI SCHODOWYCH LED 2 x 4,8W/m
- K OPRAWA PC LED 3000lm IP65 - 24W
- K1 EDD OPRAWA LINIA LED 8000LM PLX EDD 24 IP65 840, DALI
- K2 OPRAWA LINIA LED 2000LM PLX 24 IP65 840
- AW1 OPRAWA AWARYJNA NATYNKOWA LVNC/2/SE/RU
- AW2 OPRAWA AWARYJNA NATYNKOWA LVNO/2/SE/RU
- AW3 OPRAWA AWARYJNA PODTYNKOWA LVPO/2/SE/RU
- AW4 OPRAWA AWARYJNA NATYNKOWA AXNO/3/2/SE/RU
- AW5 OPRAWA AWARYJNA HWM/2/SE/RU
- AW6 OPRAWA AWARYJNA ODB/3W/2/SE/RU
- AW7 OPRAWA AWARYJNA ODB/3W/2/SE/RU + TERMOSTAT
- EW1 OPRAWA AWARYJNA SK8/2/SE/RU
- OPRAWA ZEWNĘTRZNA LEDOWA 18W, IP65

Inwestycja:

PROJEKT WYKONAWCZY
PRZEBUDOWY I REMONTU WNĘTRZ
BUDYNKU MIEJSKIEGO OŚRODKA
KULTURY W WYSOKIEM MAZOWIECKIEM
przy ul. Ludowej 19
na dz. ewid. nr 1510/2

Inwestor:
Burmistrz Miasta Wysokie Mazowieckie
ul. Ludowa 19
18–200 Wysokie Mazowieckie

Jednostka projektowa:
Ptaszyński Architektura
ROMAN PTASZYŃSKI
ul. dr Ireny Białówny 9/6
15-437 Białystok

Faza opracowania:
PROJEKT WYKONAWCZY

Rysunek: RZUT PIĘTRA
INSTALACJA OŚWIETLENIOWA

Branża:		
Elektryczna:	Nr upraw.:	Podpis:
Projektant:		
mgr inż. Wojciech Grudziński	BL–138/92	
Opracował:		
mgr inż. Barbara Sych		

Projekt jest chroniony prawem autorskim. Projekt architektoniczny jest projektem nadrzędnym, wszystkie nieścisłości konsultować z Głównym Projektantem

Nr proj.:	Skala:	Data:	Nr rys.:	Rev.
PT–29/2016	1:100	12/12/2016	E–6	A