


# ELEWACJA PÓŁNOCNA

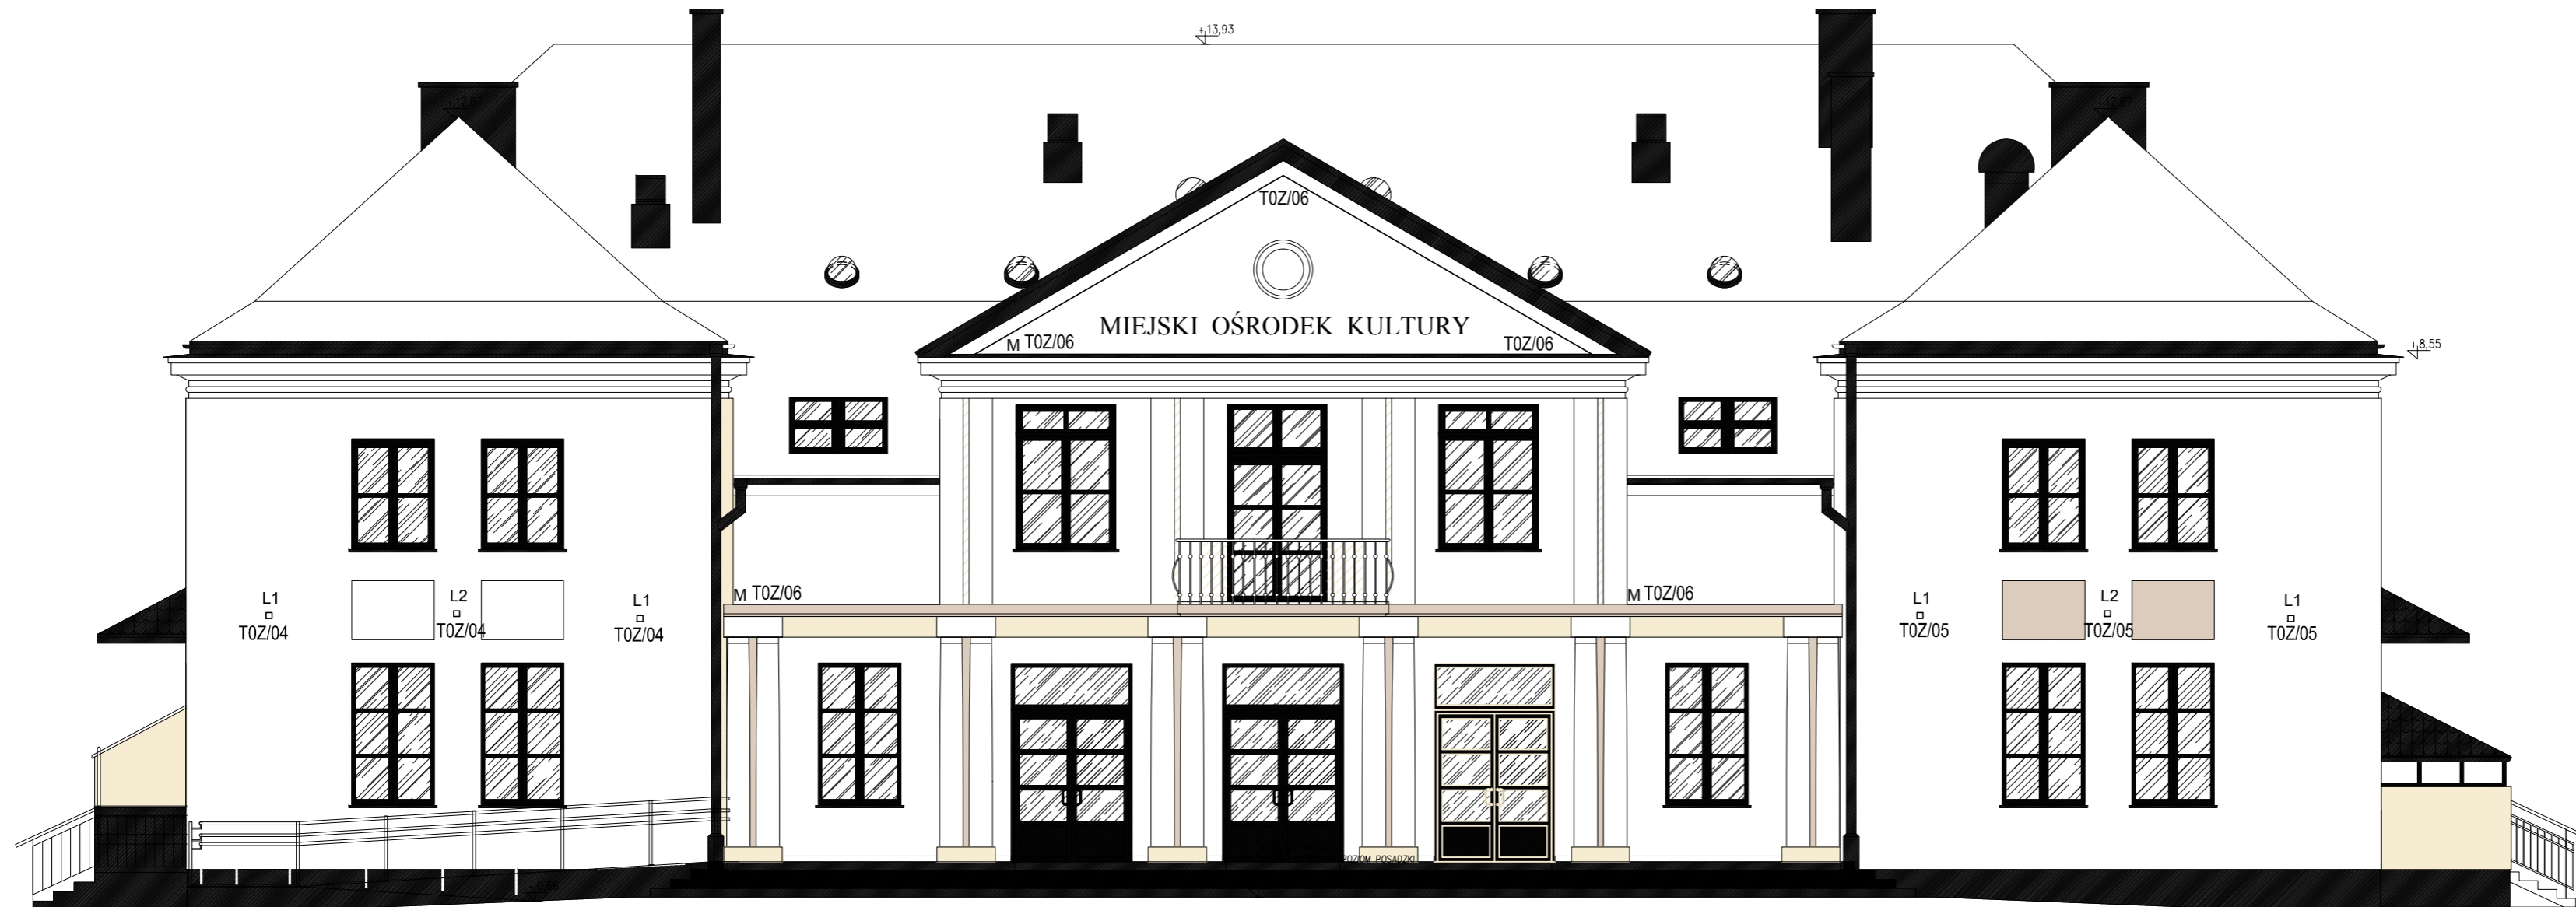

## LEGENDA

L1	OPRAWA DO ILUMINACJI LED 2X1,7W 24° E IP65 21
L2	OPRAWA DO ILUMINACJI LED 2X1,7W 5°-21° E IP65 21
M	OPRAWA DO ILUMINACJI PROFIL LED IP65

POZ. 4.1  
PROJEKTOWANA ZABUDOWA AGREGATU

Inwestycja:  
PROJEKT WYKONAWCZY  
PRZEBUDOWY I REMONTU WNEŹRZ  
BUDYNKU MIEJSKIEGO OŚRODKA  
KULTURY W WYSOKIEM MAZOWIECKIEM  
przy ul. Ludowej 19  
na dz. ewid. nr 1510/2

Inwestor:  
Burmistrz Miasta Wysokie Mazowieckie  
ul. Ludowa 19  
18-200 Wysokie Mazowieckie

Jednostka projektowa:  
**Ptaszyński Architektura**  
ROMAN PTASZYŃSKI  
ul. dr Ireny Białówny 9/6  
15-437 Białystok

Faza opracowania:  
PROJEKT WYKONAWCZY

Rysunek: ELEWACJA PÓŁNOCNA  
ILUMINACJA

Branża:		
Elektryczna:	Nr upraw.:	Podpis:
Projektant:		
mgr inż. Wojciech Grudziński	BŁ-138/92	
Opracował:		
mgr inż. Barbara Sych		

Projekt jest chroniony prawem autorskim. Projekt architektoniczny jest projektem nadrzędnym, wszystkie nieścisłości konsultować z Głównym Projektantem

Nr proj.:	Skala:	Data:	Nr rys.:	Rev.:
PT-29/2016	1:100	12/12/2016	E-11	A