


# ROZWINIĘCIE INSTALACJI CIEPŁA TECHNOLOGICZNEGO

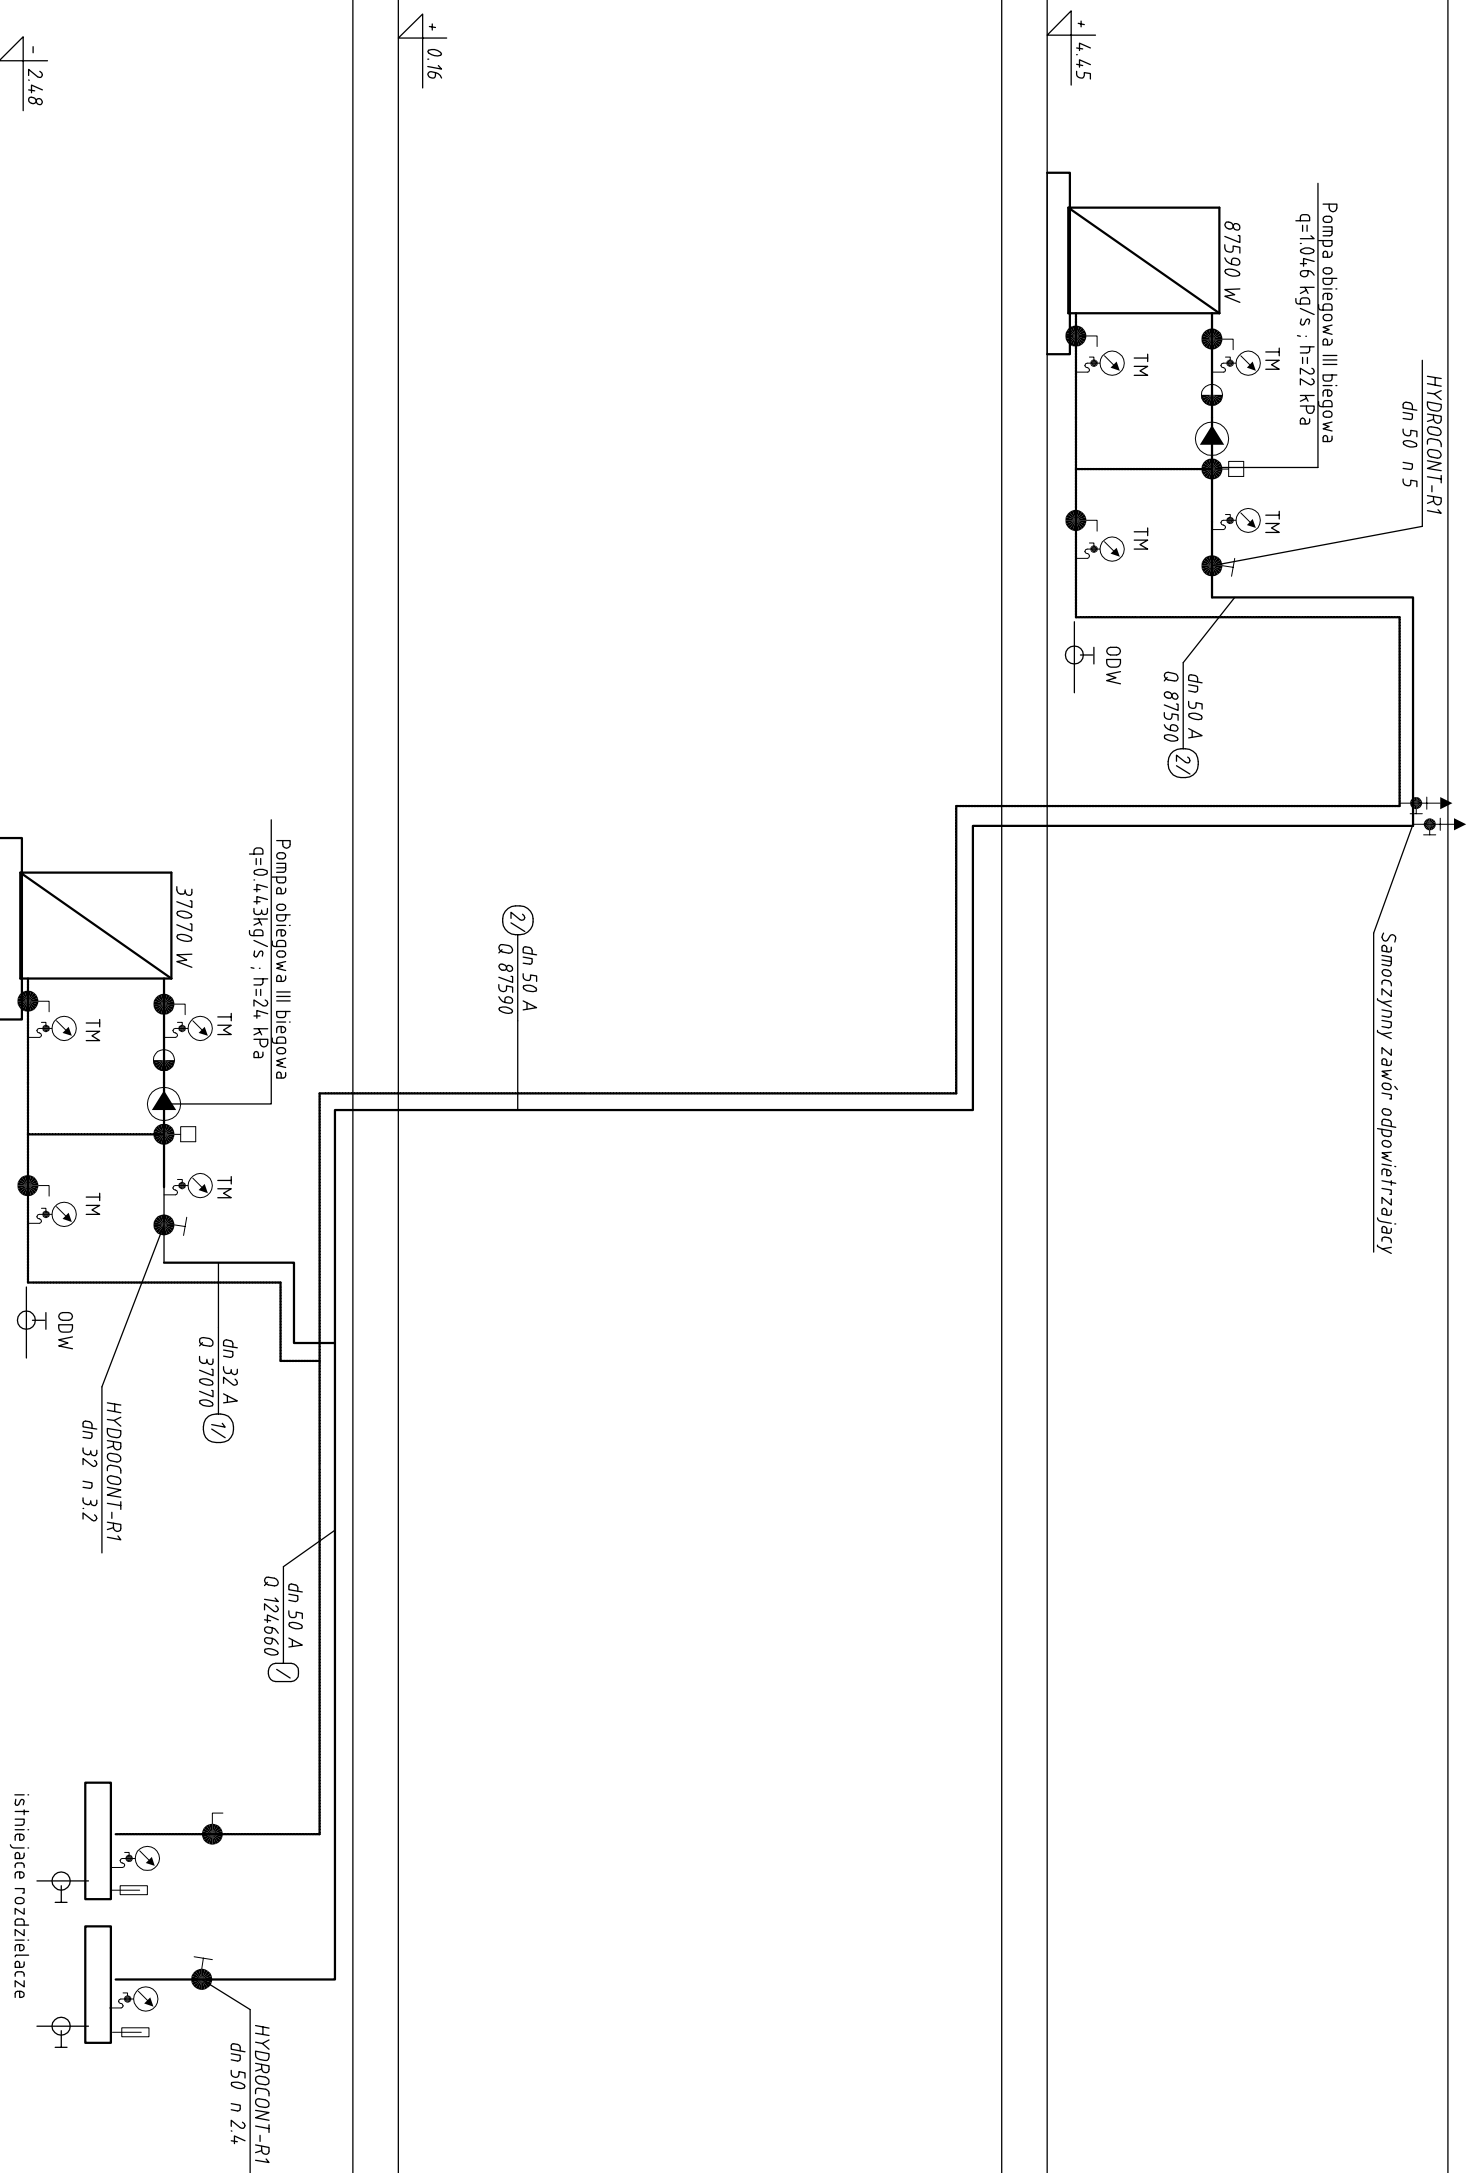

**inwestor:**  
 PROJEKT BUDOWLANY ZAMIENNY  
 PRZEBUDOWY I REMONTU WNĘTRZ  
 BUDYNKU MIEJSKIEGO OŚRODKA  
 KULTURY W WYSOKIEM MAZOWIECKIEM  
 przy ul. Ludowej 19  
 no dz. ewid. nr 1510/2

**inwestor:**  
 Burmistrz Miasta Wysokie Mazowieckie  
 ul. Ludowa 19  
 18-200 Wysokie Mazowieckie

**biuro projektowe:**  
*Pracownia Architektura*  
 ROMAN PTASZYŃSKI  
 ul. dr Ireny Białony 9/6  
 15-437 Białystok

**faza opracowania:**  
 PROJEKT WYKONAWCZY ZAMIENNY

**Rysunek:**  
 ROZWINIĘCIE INSTALACJI C.T.

<b>Strona:</b>		<b>Nr upraw.:</b>	<b>Podpis:</b>
<b>Architektura:</b>			
mgr inż. Agnieszka Kozłowska	PL/0042/P/005/08		

<b>Sprawdzający:</b>	PL/0123/P/005/14			
mgr inż. Urszula Bieszczatowska				
Projekt jest chroniony prawem autorskim. Projekt architektoniczny jest projektem nadziedzicznym, wszystkie nieścisłości konsultować z Głównym Projektantem.				
<b>Nr prof.:</b>	<b>Skala:</b>	<b>Data:</b>	<b>Nr rys.:</b>	<b>Rev.:</b>
PT-29/2016	bs	12/12/2016	S-15	A