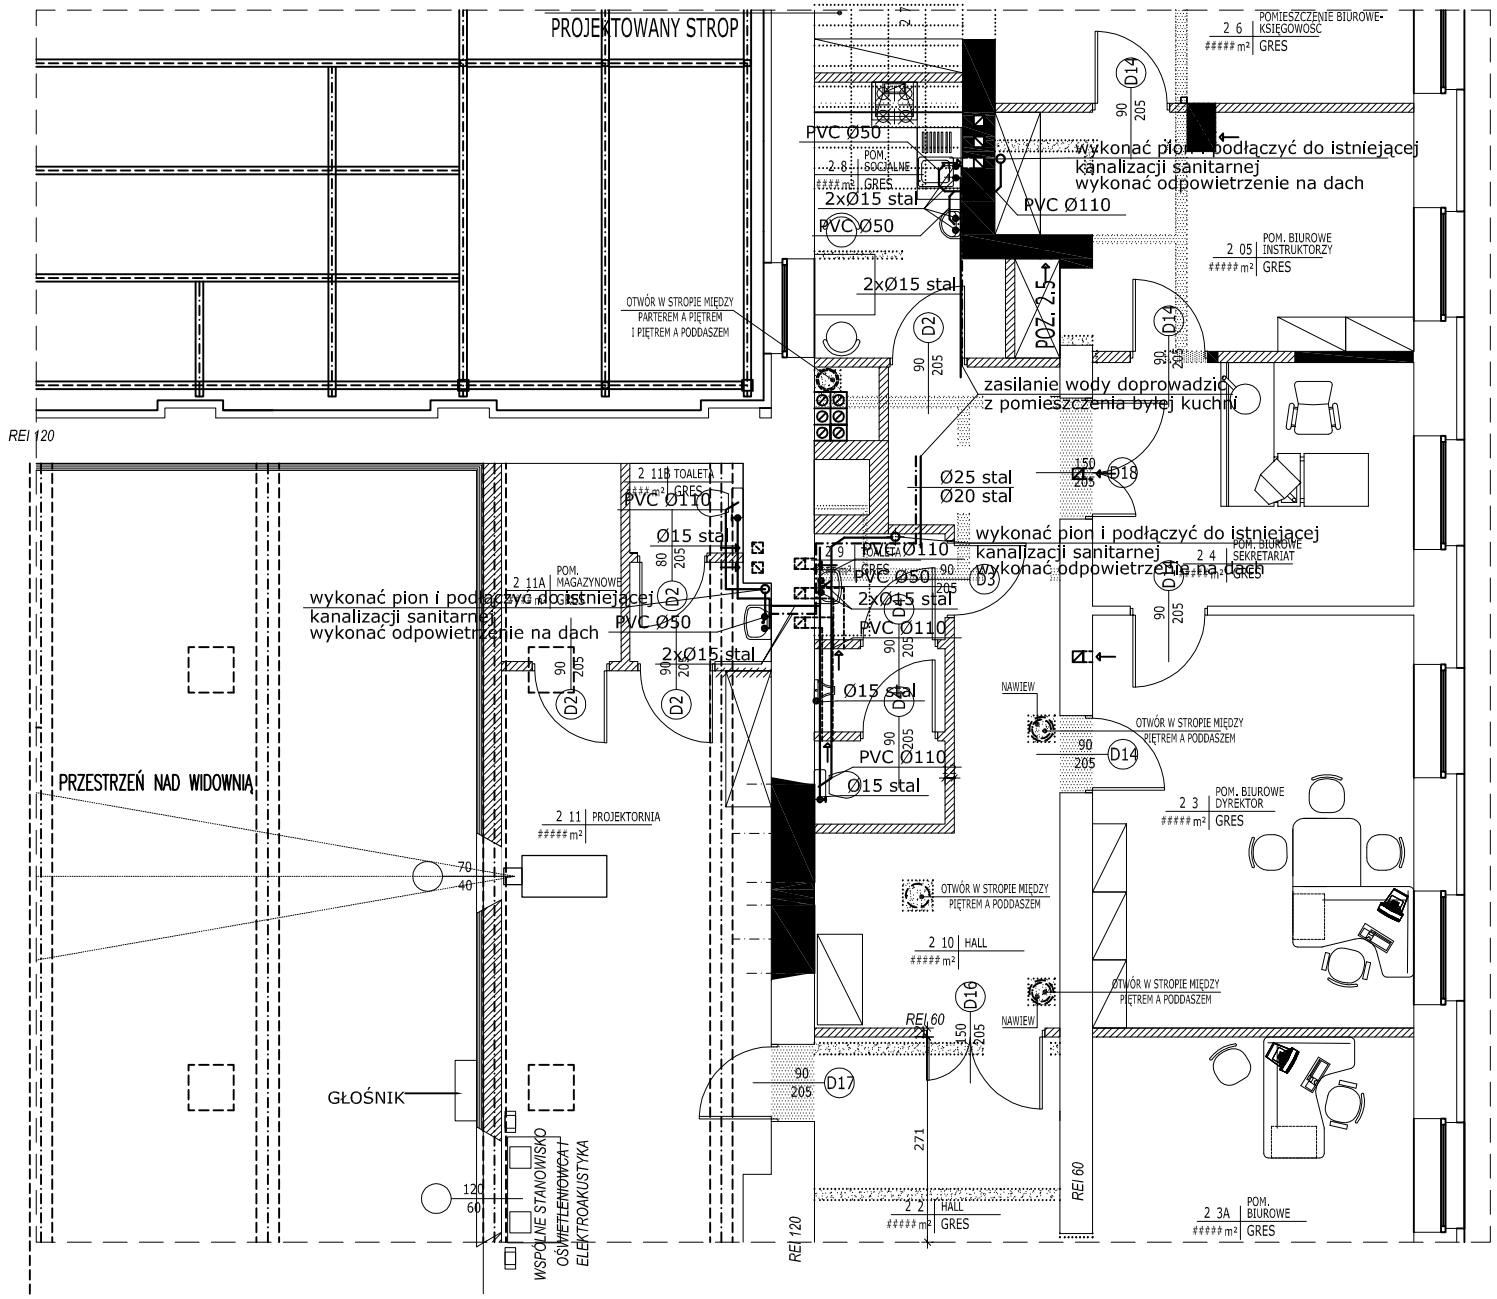

UWAGA
W przypadku braku mozliwości podłączenia urządzeń do kanalizacji sanitarnej, należy wtedy zastosować indywidualną przepompownie typu Sanivite Silence firmy SFA

RZUT PIĘTRA - skala 1:100

Inwestycja:
PROJEKT BUDOWLANY ZAMIENNY PRZEBUDOWY I REMONTU WNĘTRZ BUDYNKU MIEJSKIEGO OŚRODKA KULTURY W WYSOKIEM MAZOWIECKIEM
przy ul. Ludowej 19
na dz. ewid. nr 1510/2

Inwestor:
Burmistrz Miasta Wysokie Mazowieckie
ul. Ludowa 19
18–200 Wysokie Mazowieckie

Jednostka projektowa:
Ptaszyński Architektura
ROMAN PTASZYŃSKI
ul. dr Ireny Białówny 9/6
15-437 Białystok

Faza opracowania:
PROJEKT WYKONAWCZY ZAMIENNY

Rysunek:
RZUT PIĘTRA –instalacja wod–kan

Branża:
SANITARNA:

	Nr uprw.:	Podpis:
Projektant:		
mgr inż. Agnieszka Kozłowska	PDL/0042/POOS/08	
Sprawdzający:		
mgr inż. Urszula Piszczatowska	PDL/0123/PWOS/14	

Projekt jest chroniony prawem autorskim. Projekt architektoniczny jest projektem nadrzędnym, wszystkie niesciśłości konsultować z Głównym Projektantem

Nr proj.:	Skala:	Data:	Nr rys.:	Rev.
PT–29/2016	1:100	12/12/2016	Sk–5	A