


POMIESZCZENIE PROJEKCYJNE

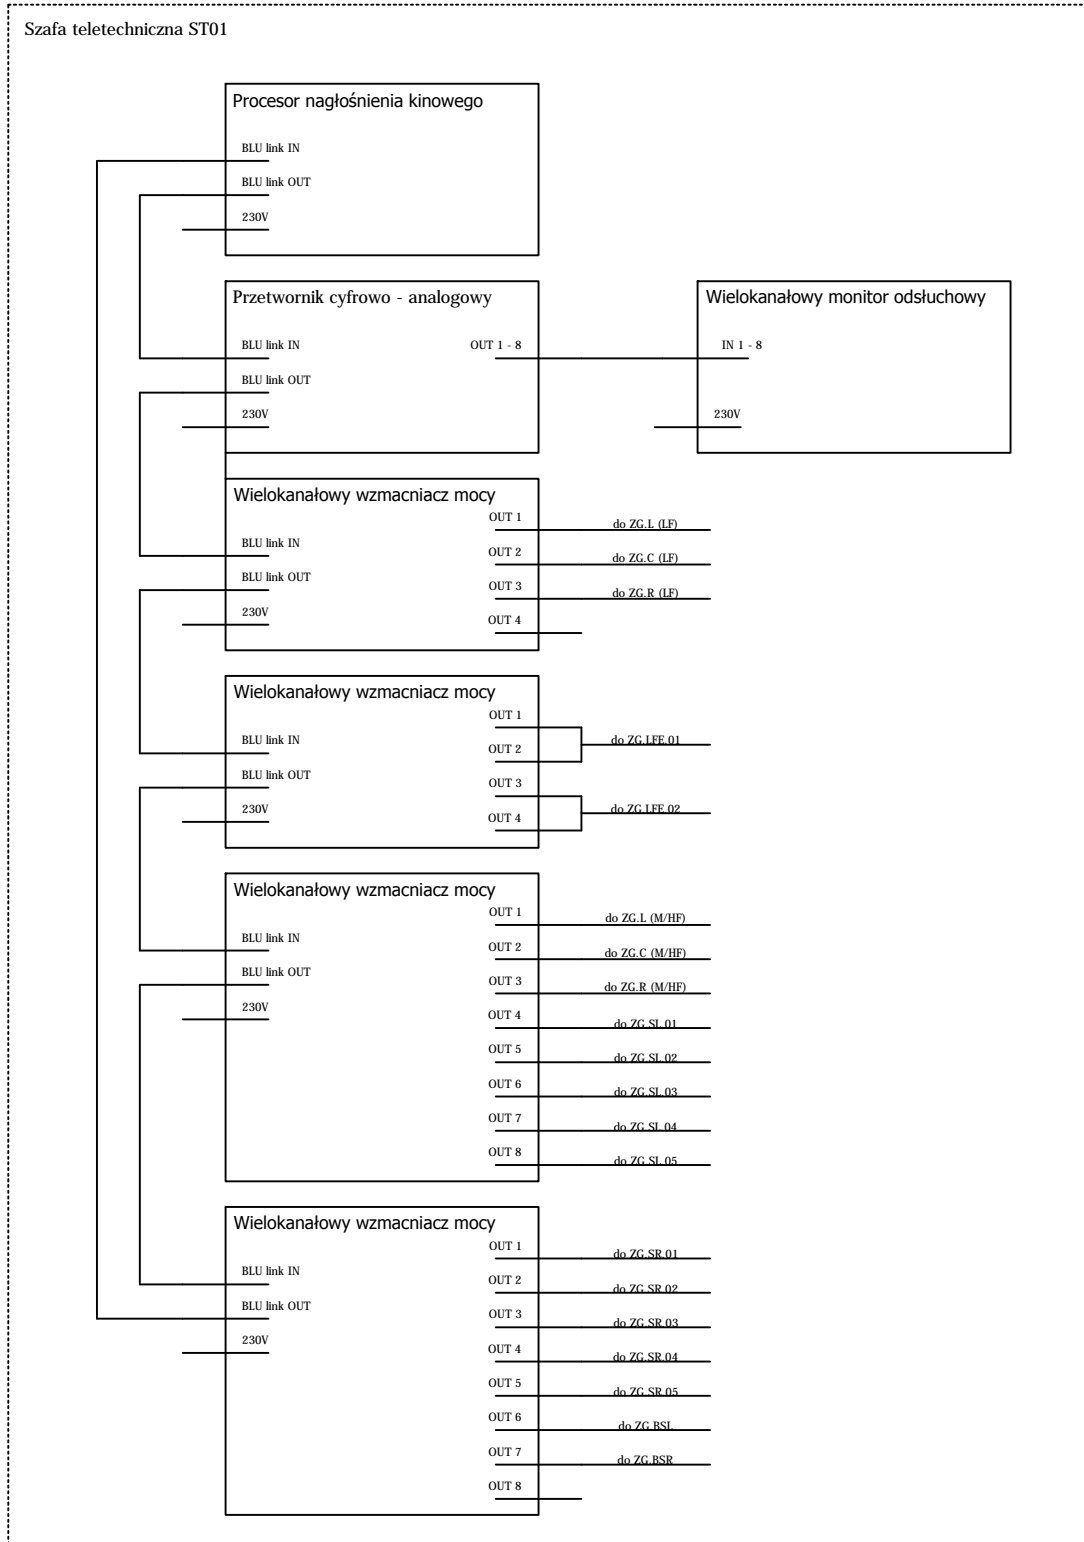

Inwestycja:
 PROJEKT BUDOWLANY ZAMIENNY
 PRZEBUDOWY I REMONTU WNEȚRZ
 BUDYNKU MIEJSKIEGO OŚRODKA
 KULTURY W WYSOKIEM MAZOWIECKIEM
 przy ul. Ludowej 19
 na dz. ewid. nr 1510/2

Inwestor:
 Burmistrz Miasta Wysokie Mazowieckie
 ul. Ludowa 19
 18-200 Wysokie Mazowieckie

Jednostka projektowa:
Ptaszyński Architektura
 ROMAN PTASZYŃSKI
 ul. dr Ireny Białówny 9/6
 15-437 Białystok

Faza opracowania:
 PROJEKT BUDOWLANY ZAMIENNY

Rysunek:
 SCHEMAT POŁĄCZEŃ SYSTEMU NAGŁOŚNIENIA

Branża:		
Kinotechnika	Nr upraw.:	Podpis:
Projektant:		
Kornel Krawczyk		
Opracował:		
Sprawdzający:		

Projekt jest chroniony prawem autorskim. Projekt architektoniczny jest projektem nadrzędnym, wszystkie nieścisłości konsultować z Głównym Projektantem

Nr proj.:	Skala:	Data:	Nr rys.:	Rev.
PT-29/2016		23/01/2018	TK 07	A