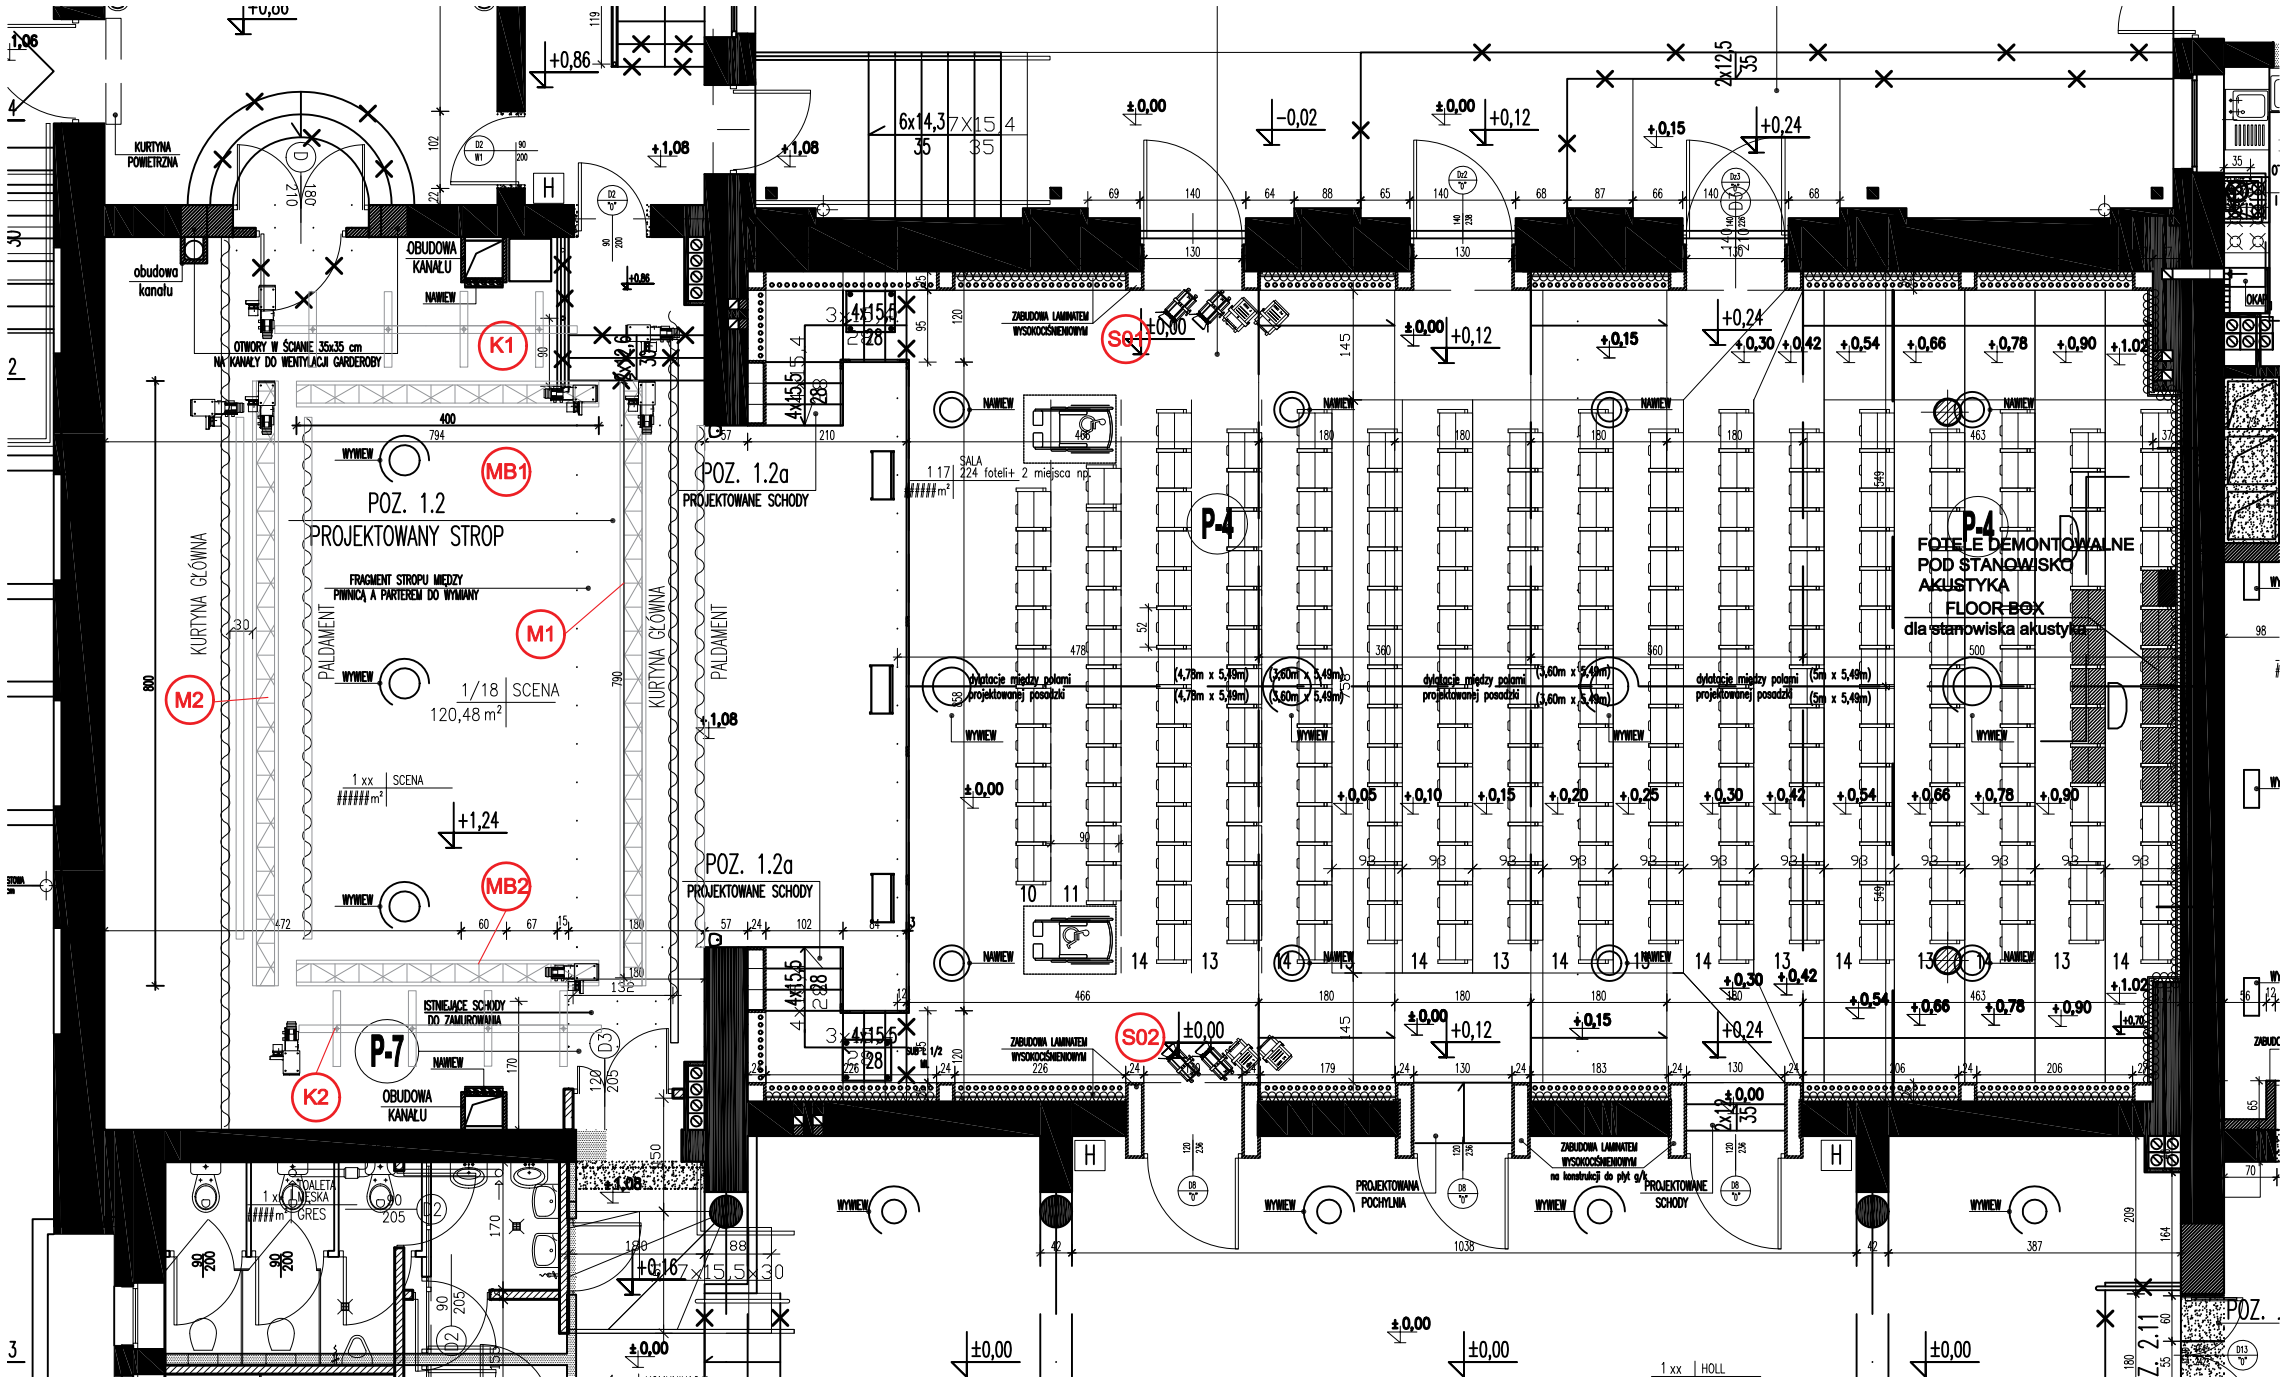

Inwestycja:

PROJEKT BUDOWLANY ZAMIENNY PRZEBUDOWY I REMONTU WNĘTRZ BUDYNKU MIEJSKIEGO OŚRODKA KULTURY W WYSOKIEM MAZOWIECKIEM

przy ul. Ludowej 19

na dz. ewid. nr 1510/2

Inwestor:

Burmistrz Miasta Wysokie Mazowieckie
ul. Ludowa 19
18-200 Wysokie Mazowieckie

Jednostka projektowa:

Ptaszyński Architektura
ROMAN PTASZYŃSKI
ul. dr Ireny Białówny 9/6
15-437 Białystok

Faza opracowania:

PROJEKT BUDOWLANY ZAMIENNY

Rysunek:

INSTALACJA NAGŁOŚNIENIA – PRZEKRÓJ

Branża:		
Elektroakustyka	Nr upraw.:	Podpis:
Projektant:		
mgr inż. arch. Roman Ptaszyński	BL-POKK-11/03	
mgr inż. Wojciech Zieliński		
Opracował:		
mgr inż. Andrzej Kryszyłowicz		
Sprawdzający:		
mgr inż. arch. Jarosław B. Ptaszyński	BL-POKK-10/03	

Projekt jest chroniony prawem autorskim. Projekt architektoniczny jest projektem nadrzędnym, wszystkie nieścisłości konsultować z Głównym Projektantem

Nr proj.:	Skala:	Data:	Nr rys.:	Rev.
PT-29/2016	1:100	18/09/2016	EA-1	A

Rozpowszechnianie niniejszego opracowania w całości czy też fragmentach, umieszczanie w systemach przechowywania danych, przekazywania w jakiejkolwiek formie, w tym w elektronicznej, mechanicznej, fotokopii, reprodukcji, przedruku oraz dokonywania zmianjest przestępstwem w myśl art. 116, 117, 118 Ustawy o Prawie Autorskim i Prawach pokrewnych z 4 lutego 1994 z późniejszymi zmianami.

OPRACOWANIE: WK Partners Sp. z o. o. 03-287 Warszawa, ul. Skarbka z Gór 21 lok.23, www.wkpartners.pl na zlecenie Ptaszyński Architektura Roman Ptaszyński 15-437 Białystok, ul. dr Ireny Białówny 9/6