


Schemat sterowania

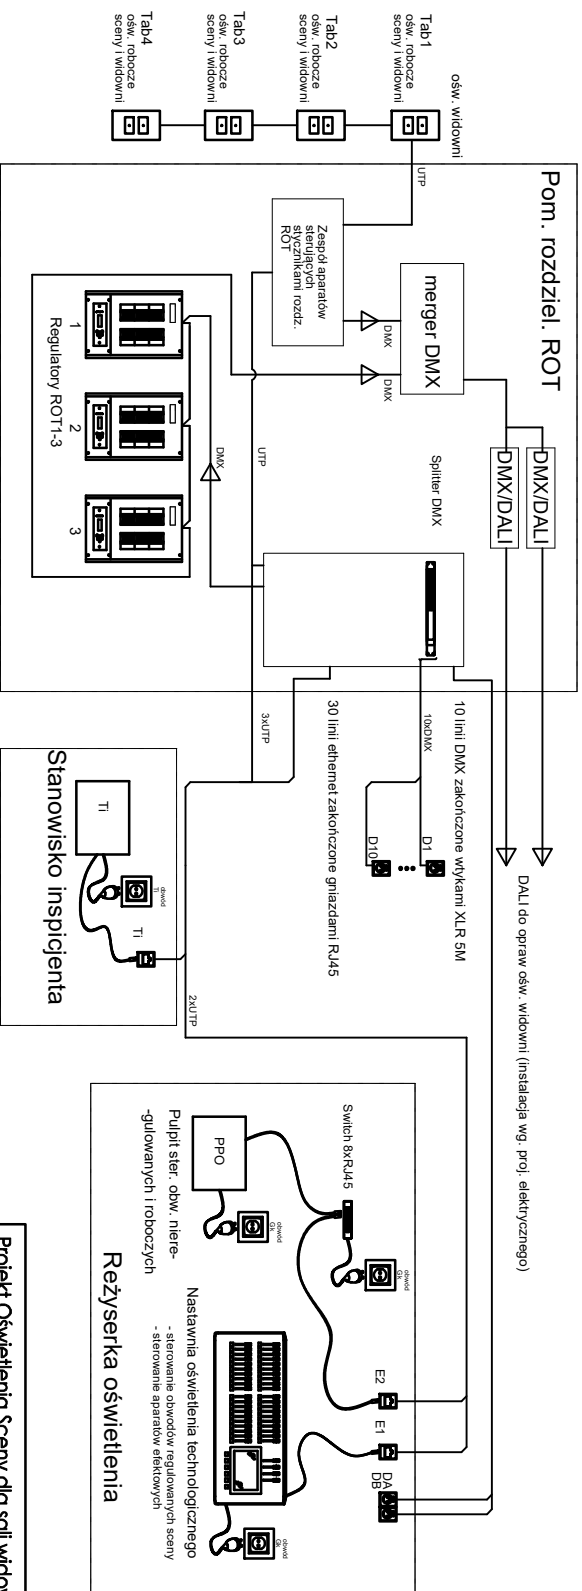

LEGENDA:

Łączenie żył HDL-BUS Pro:

1. COM - Biało-pomarańczowy/Biało-brązowy
2. DATA- -Biało-niebieski/biało-zielony
3. DATA+ - Niebieski/Zielony
4. DC24V -Pomarańczowo/Brąz.

Podłączenie DMX:

- 1- Uziemienie i ekran kabla jeśli jest.
- 2- Data(-)
- 3- Data (+)

<p>Projekt Oświetlenia Sceny dla sali widowiskowo-kinowej MOK w Wysokiem Mazowieckiem (PROJEKT ZAMIENNY - AKTUALIZACJA)</p>	
<p>Stadlum PROJEKT WYKONAWCZY</p>	
<p>Rysunek</p>	
<p>Schemat ROT</p>	
Skala	Data
1:100	STYCZEŃ 2018
<p>OSWIETLENIE SCENY</p>	
Projektant mgr inż. Paweł Ziomecki	Nr uprawnień MAZ/0285/PWBE/15
Sprowadzający mgr inż. Tomasz Zaborowski	Nr uprawnień S-15/88
<p>THEATERBAU Sp. z o.o. 03-511 Warszawa, ul. Pruchnicka 10, lok. 57 Tel./faks.: (22) 857-03-02 office@theaterbau.pl</p>	
<p>Nr n/s. O-3</p>	