# ROT - Rozdzielnica oświetlenia technologicznego

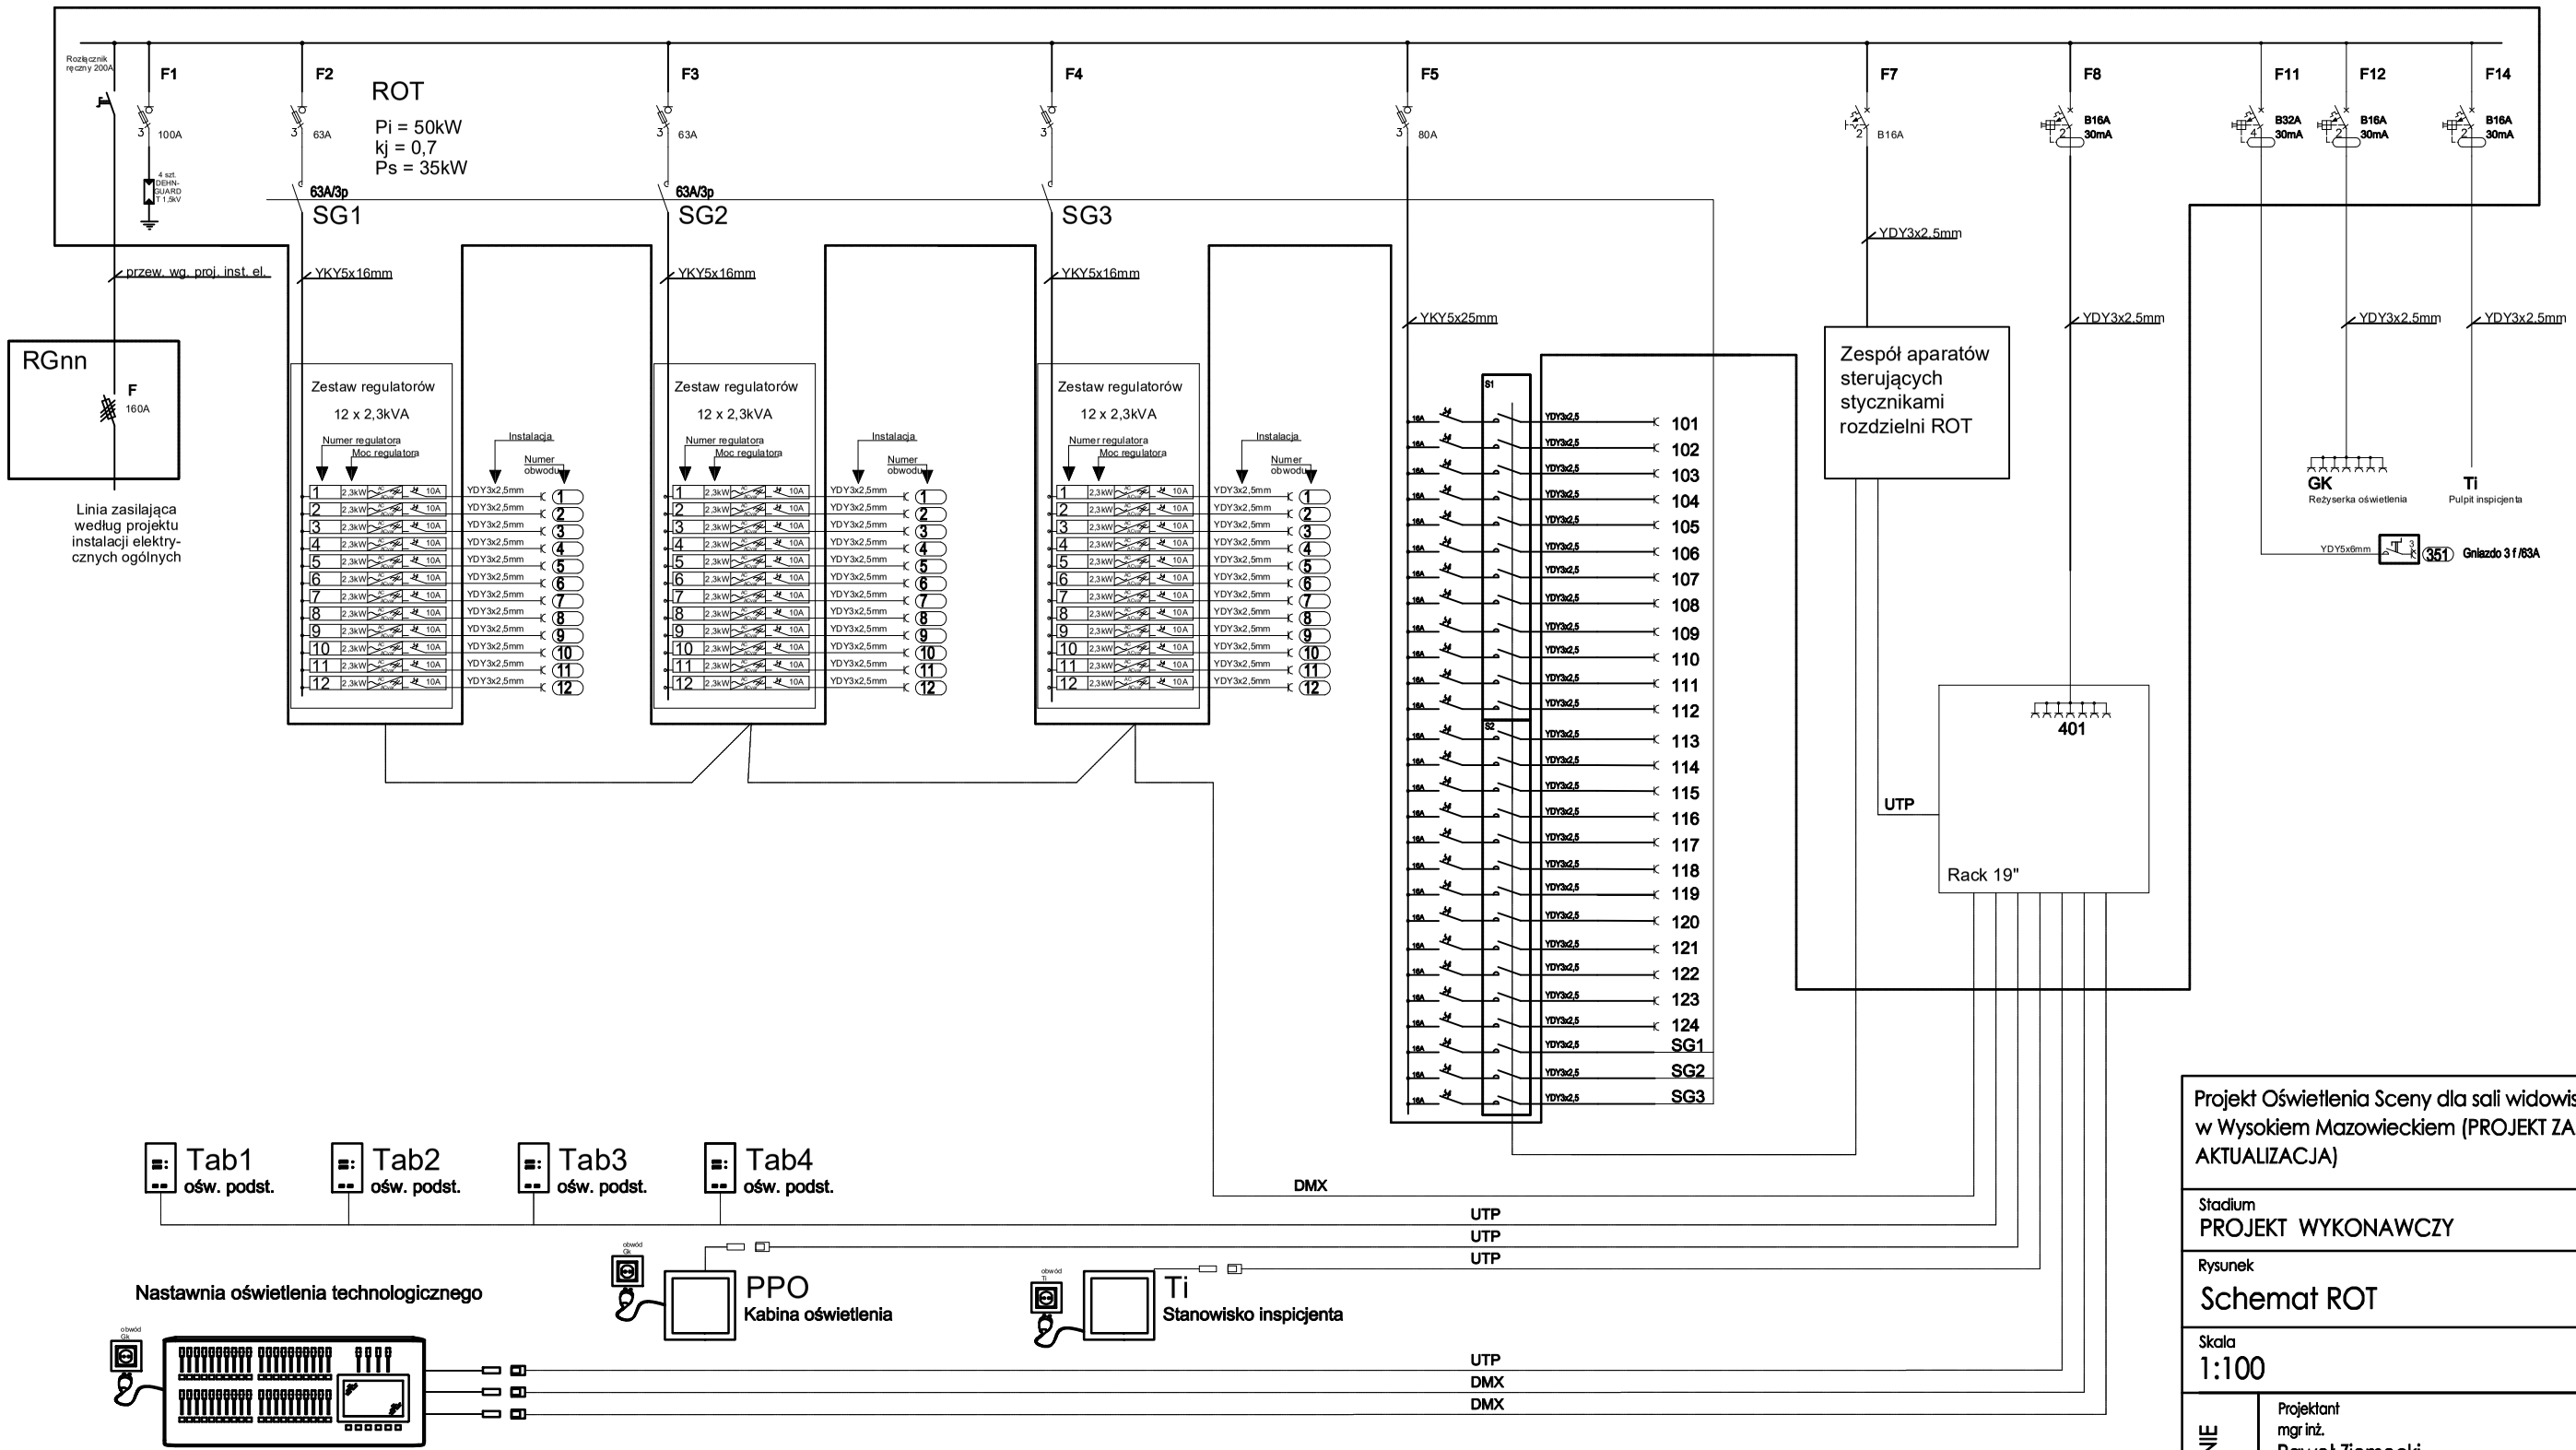


Projekt Oświetlenia Sceny dla sali widowiskowo-kinowej MOK w Wysokiem Mazowieckiem (PROJEKT ZAMIENNY - AKTUALIZACJA)

Stadium
PROJEKT WYKONAWCZY

Rysunek
Schemat ROT

Skala
1:100

Data
STYCZEŃ 2018

OŚWIETLENIE SCENY

Projektant
mgr inż.
Paweł Ziomecki
Nr uprawnień
MAZ/0285/PWBE/15

Sprawdzający
mgr inż.
Tomasz Zaborowski
Nr uprawnień
St-15/88

THEATERBAU
THEATERBAU Sp. z o.o.
03-511 Warszawa, ul. Pratulińska 10 lok. 57
Tel. /Fax.: (22) 857-03-02 office@theaterbau.pl

Nr rys.
O-2