





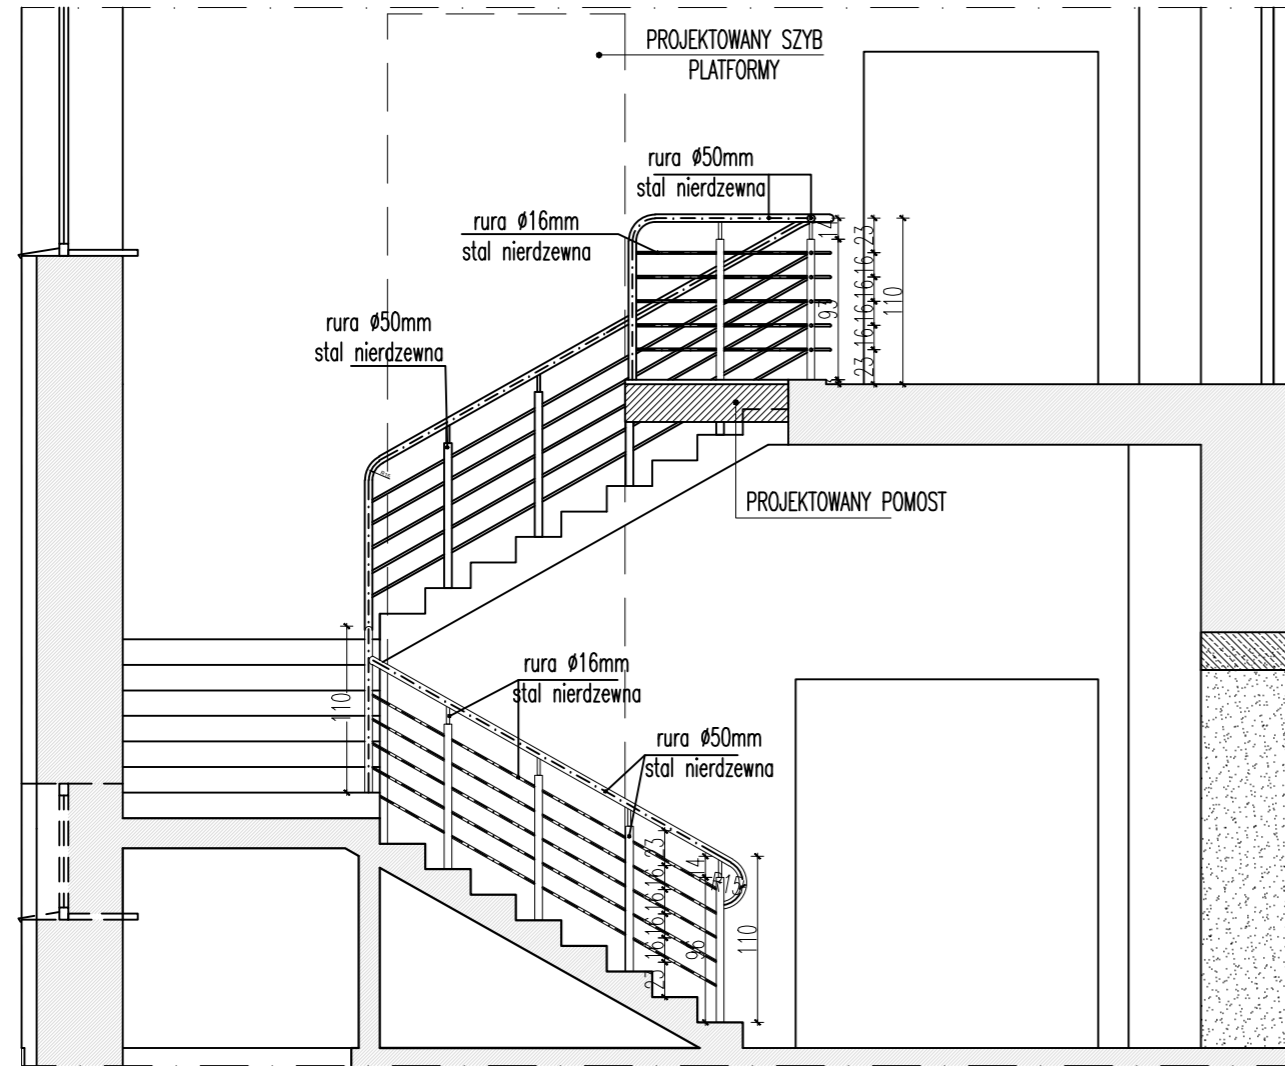

PRZEKRÓJ A-A

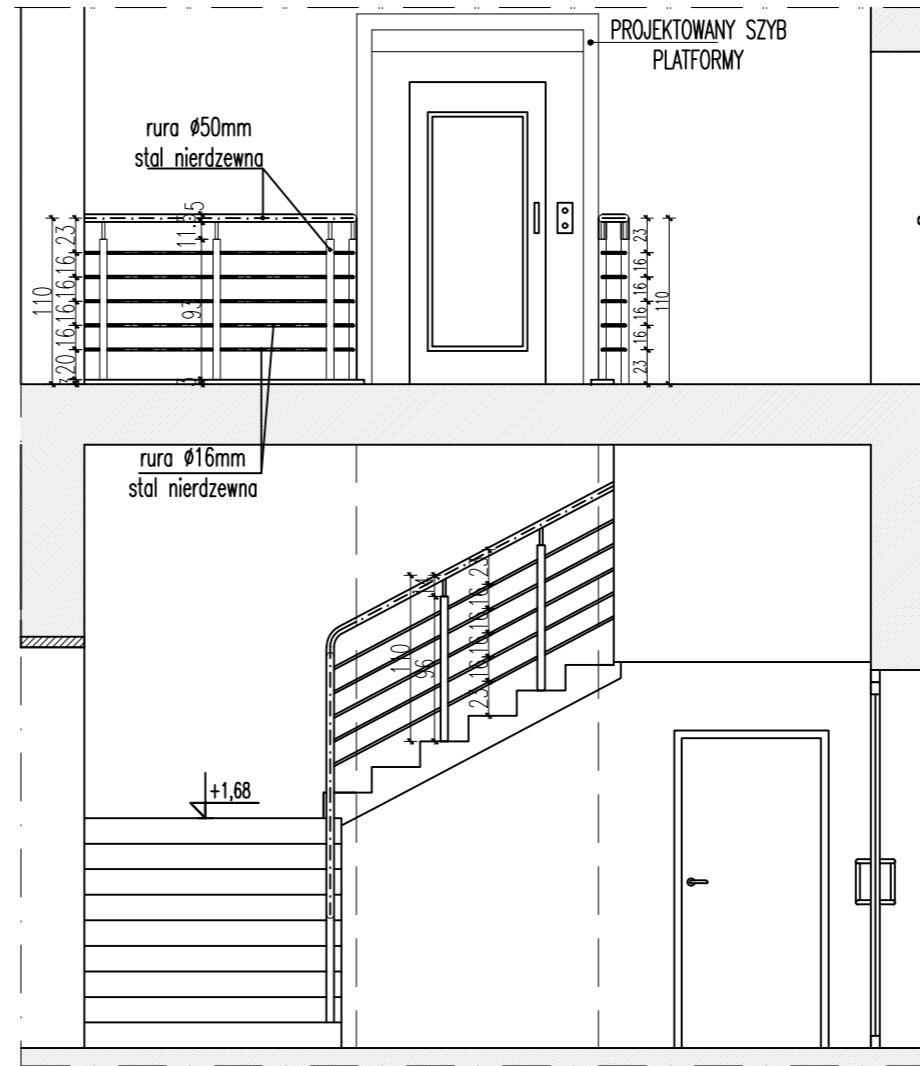


PRZEKRÓJ B-B



LEGENDA:

-  - ŚCIANY ISTNIEJĄCE
-  - ŚCIANY PROJEKTOWANE
-  - WYBURZENIA
-  - POZ. 2.2 - POZYCJE KONSTRUKCYJNE

RZUT PIĘTRA

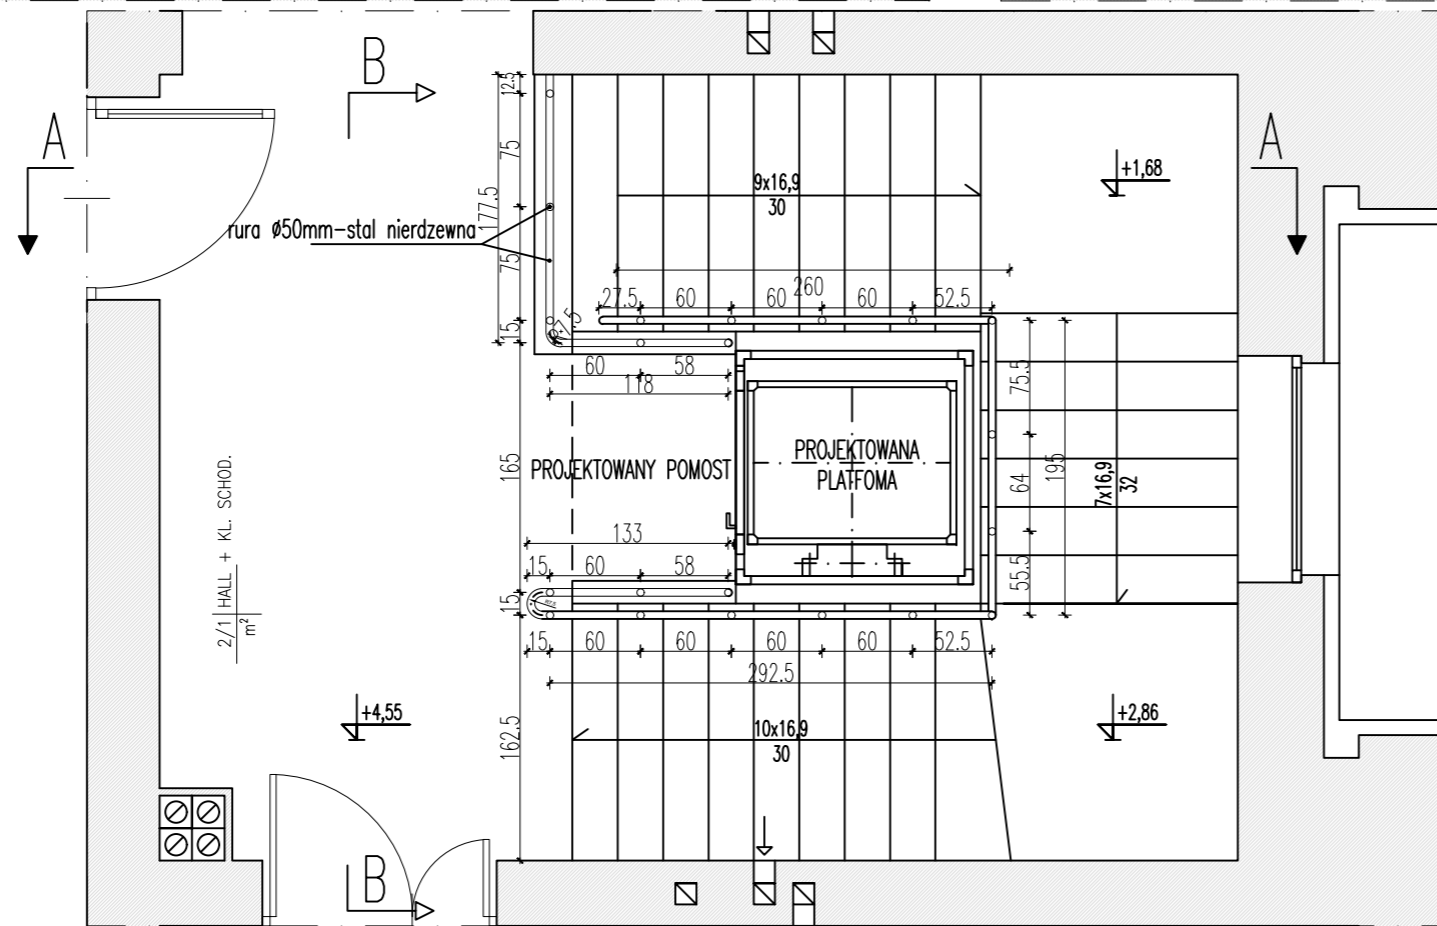

Inwestycja:  
**PROJEKT WYKONAWCZY PRZEBUDOWY I REMONTU WNĘTRZ BUDYNKU MIEJSKIEGO OŚRODKA KULTURY W WYSOKIEM MAZOWIECKIEM** przy ul. Ludowej 19  
 na dz. ewid. nr 1510/2

Inwestor:  
 Burmistrz Miasta Wysokie Mazowieckie  
 ul. Ludowa 19  
 18-200 Wysokie Mazowieckie

Jednostka projektowa:  
**Ptaszyński Architektura**  
 ROMAN PTASZYŃSKI  
 ul. dr Ireny Białówny 9/6  
 15-437 Białystok

Faza opracowania:  
**PROJEKT WYKONAWCZY**

Rysunek:  
**PROJEKT BALUSTRADY**

Branża:		
<b>Architektura:</b>	Nr upraw.:	Podpis:
Projektant:		
mgr inż. arch. Roman Ptaszyński	BL-POKK-11/03	
Opracował:		
mgr inż. arch. Urszula Matys-Godlewska		
Sprawdzący:		
mgr inż. arch. Jacek Szlis	BL/96/01	

Projekt jest chroniony prawem autorskim. Projekt architektoniczny jest projektem nadrzędnym, wszystkie nieścisłości konsultować z Głównym Projektantem

Nr proj.:	Skala:	Data:	Nr rys.:	Rev.
PT-29/2016	1:50	12/12/2016	A-19	A