

MAPA DO CELÓW PROJEKTOWYCH	
Oznaczenie kancelaryjne zgłoszonej pracy geodezyjnej	Nr Rob. Wyk.: 15449 / 484 / 2016 Nr ewid. zgt.: GN.6642.1198.2016
O B I E K T	WYSOKIE MAZOWIECKIE
Jednostka ewidencyjna	Identyfikator nazwa: 201301_1 WYSOKIE MAZOWIECKIE
Obszar ewidencyjny	Identyfikator nazwa: 0001 WYSOKIE MAZOWIECKIE
Powiat	wysokomazowiecki
Województwo	podlaskie
SKALA MAPY	1 : 500
Nazwa układu współrzędnych	prostokątnych płaskich wysokościowych: 2000 (8) KRONSTADT 86
Oznaczenie granic obszaru, który był przedmiotem aktualizacji	-----
Data opracowania mapy	Ark. mapy zasadniczej: 20.09.2016 r. 8.189.08.23.1.2, 1.4
<b>M-GEO</b> <b>GEODETA UPRAWNIIONY</b> Zbigniew Milewski 18-200 Wysokie Mazowieckie ul. Długa 78 tel. 0 602 163 659, (086) 477 10 10 NIP 722-103-74-52 REG. 453166399 pieczęć Imię i nazwisko Wykonawcy mgr inż. Zbigniew Milewski Zaśw. Nr 15449 Min. Gosp. Prz. i Bud.	

W granicach opracowania znajdują się punktów osnowy I-III klasy. 114507  
Słuszności gruntowych brak.

Przebieg robót geodezyjnych i kartograficznych



Starosta Wysokomazowiecki

P. 2013.2016.1239

2016-10-25

Z up. Starosty mgr Teresa Danuta Lapinska  
Inspektor w Wydziale Geodezji i Kartografii

BILANS TERENU	m2	%
POWIERZCHNIA ZABUDOWY ISTNIEJĄCEJ	1068,5m <sup>2</sup>	28,4
POWIERZCHNIA SCHODÓW, POCHYLNI, PRZYNALEŻNYCH DO BUDYNKU	43,0m <sup>2</sup>	1,1
POWIERZCHNIA UTWARDZONA ISTNIEJĄCA (DOJAZDY I PARKINGI)	1600,0m <sup>2</sup>	42,5
POWIERZCHNIA BIOLOGICZNIE CZYNNA	1053,5m <sup>2</sup>	28,0
POWIERZCHNIA CAŁKOWITA DZIAŁEK	3765,0m <sup>2</sup>	100,0

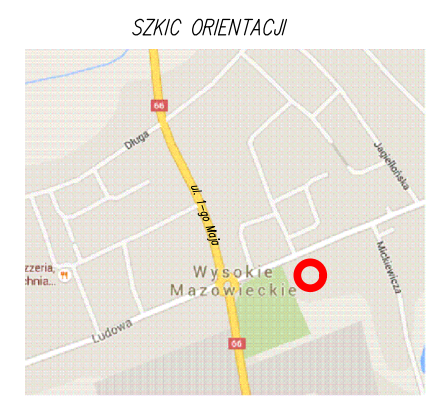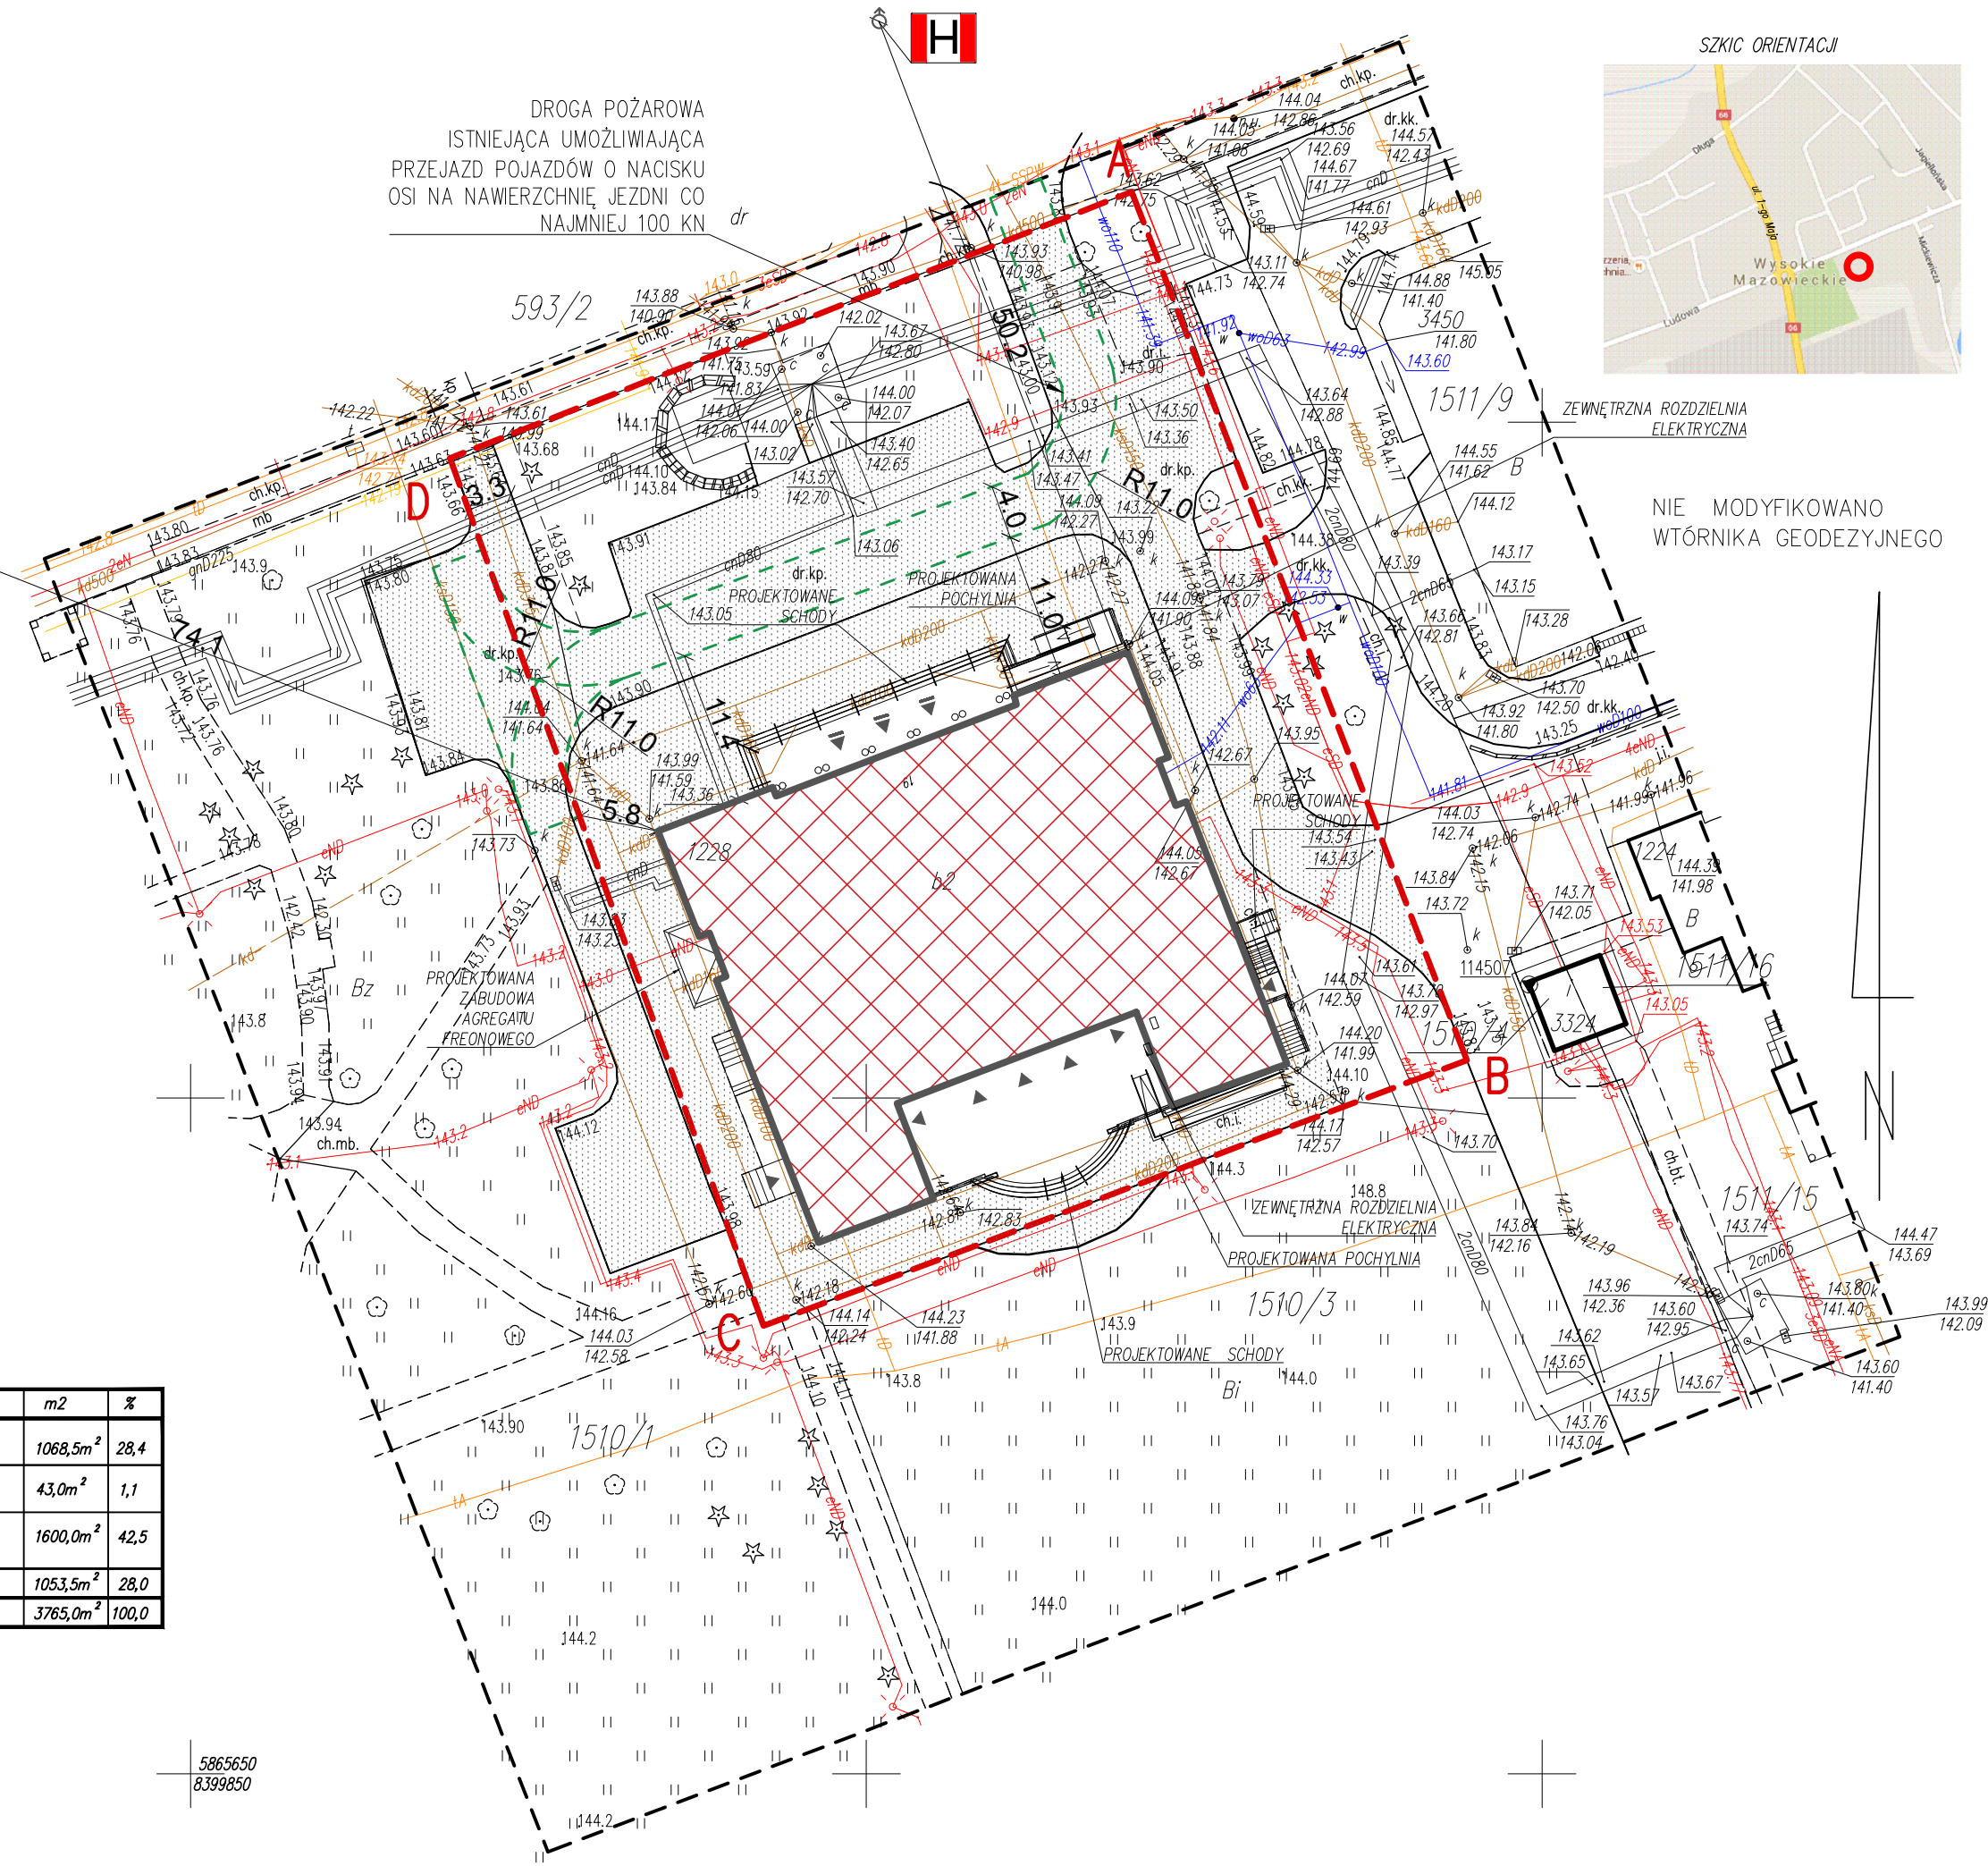

- LEGENDA:
- ZAKRES OPRACOWANIA
  - ISTN. BUDYNEK
  - PROJ. GŁÓWNE WEJŚCIE DO BUDYNKU
  - WEJŚCIE DO BUDYNKU
  - ISTN. POW. UTWARDZONE
  - ISTN. TEREN BIOLOGICZNIE CZYNNY
  - ISTN. HYDRANT

Investycja:  
**PROJEKT WYKONAWCZY PRZEBUDOWY I REMONTU WĘTRZ BUDYNKU MIEJSKIEGO OŚRODKA KULTURY W WYSOKIEM MAZOWIECKIEM PRZY UL. LUDOWEJ 19, dz. nr ewid. 1510/2**

Investor:  
**BURMISTRZ MIASTA WYSOKIE MAZOWIECKIE 18-200 WYSOKIE MAZOWIECKIE, ul. LUDOWA 19**

Jednostka projektowa:  
**Ptaszyński Architektura ROMAN PTASZYŃSKI ul. dr Ireny Białówny 9/6 15-437 Białystok**

Faza opracowania:  
**PROJEKT WYKONAWCZY**

Rysunek:  
**ZAGOSPODAROWANIE**

Branża:	Architektura:	Nr upraw.:	Podpis:
Projektant:	mgr inż. arch. Roman Ptaszyński	BL-PKK-11/03	
Sprawdzający:	mgr inż. arch. Jacek Szlis	BL/96/01	

Projekt jest chroniony prawem autorskim. Projekt architektoniczny jest projektem nadrzędnym, wszystkie nieścisłości konsultować z Głównym Projektantem

Nr proj.:	Skala:	Data:	Nr rys.:	Rev.:
PT-29/2016	1:500	12/2016	ZG-1	A