



PRZEKRÓJ I-I

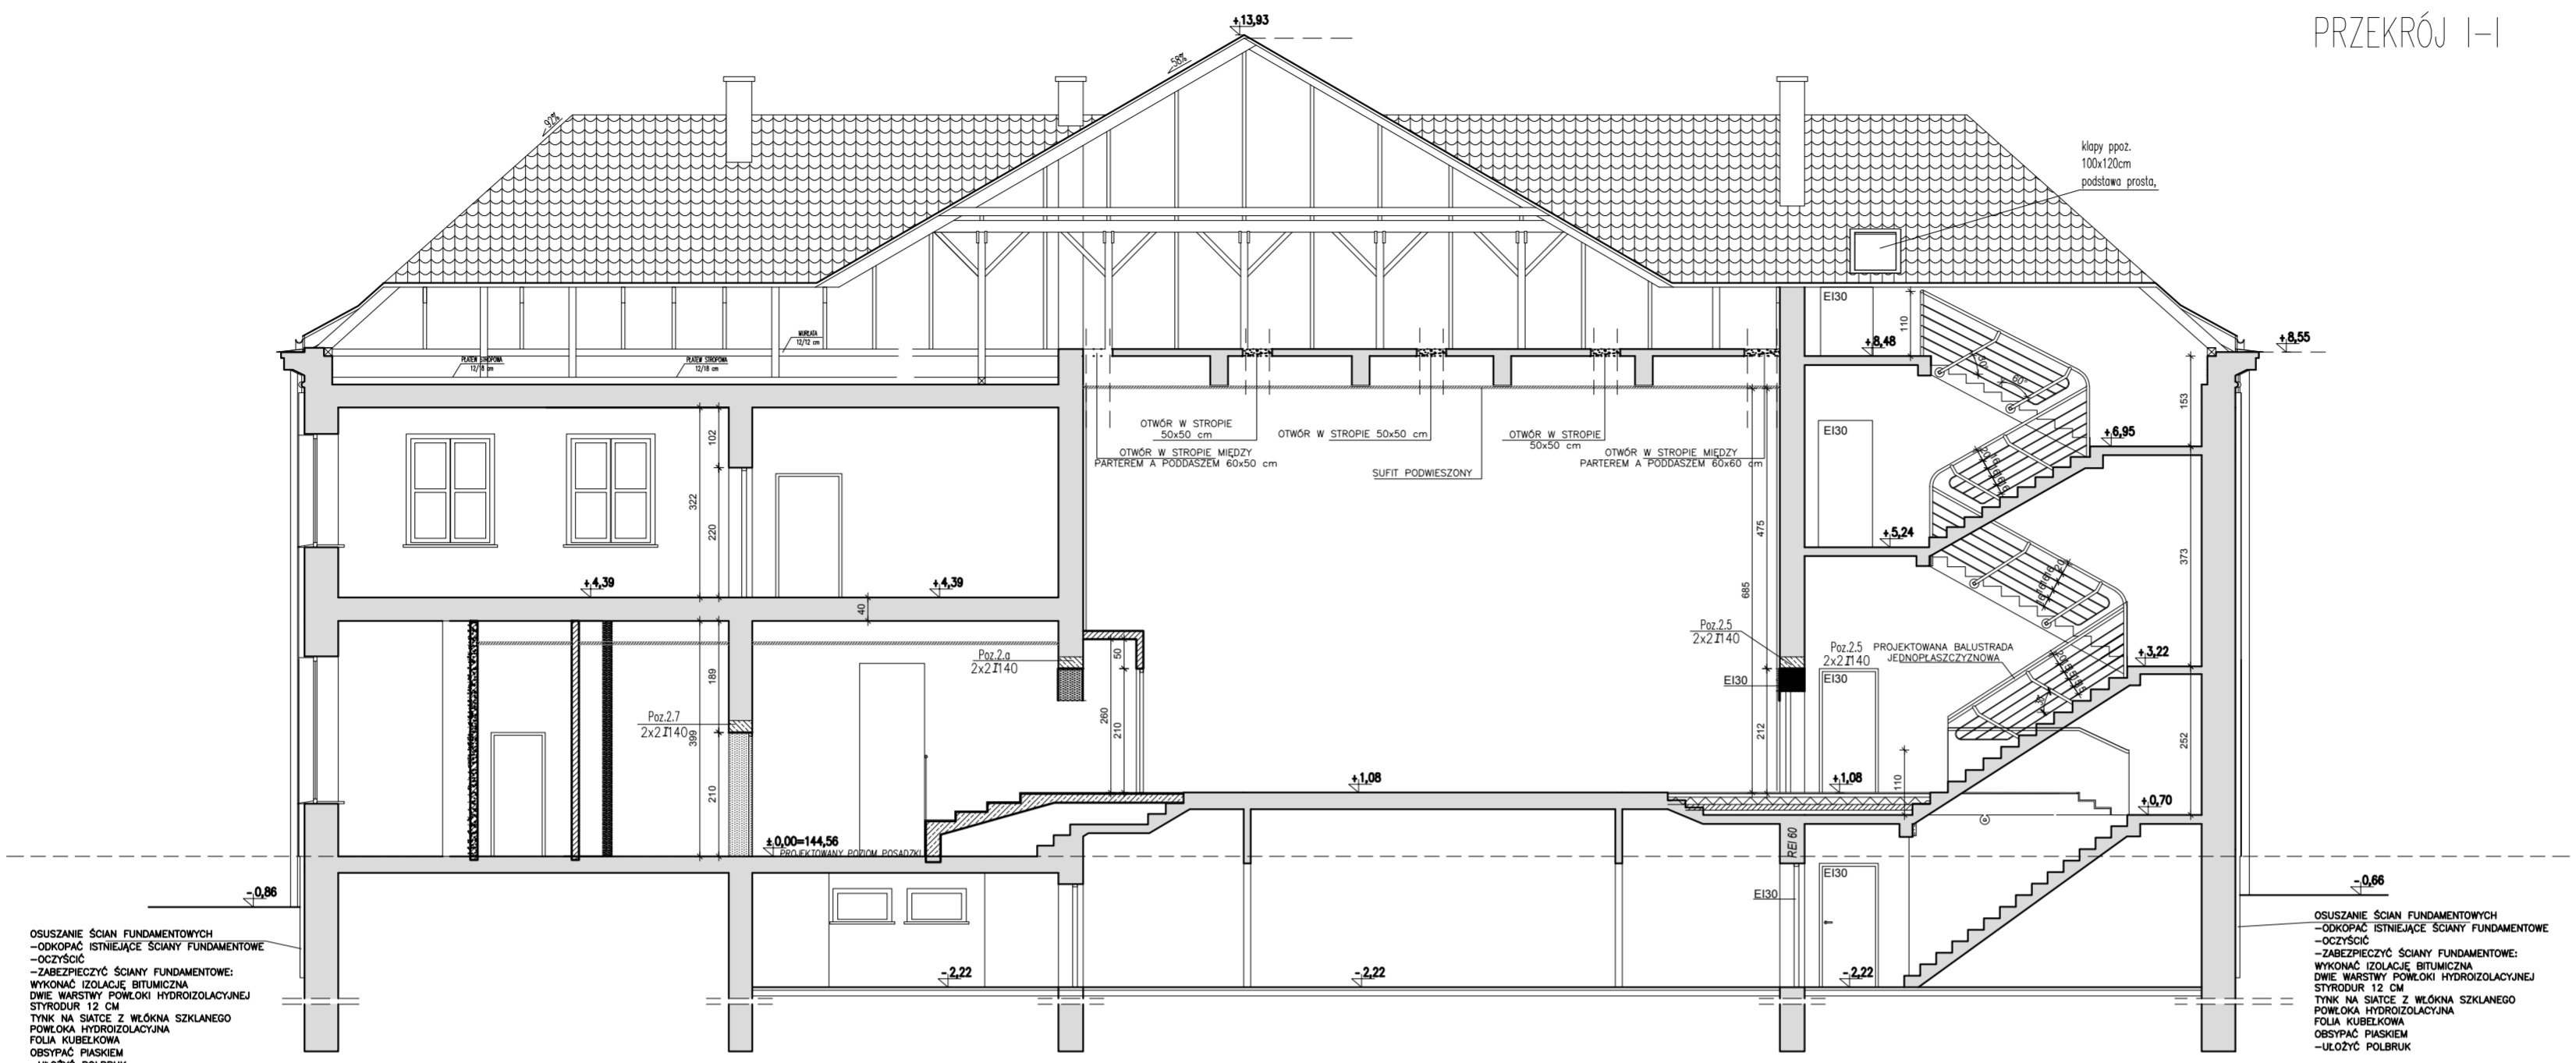

- LEGENDA:
- ŚCIANY ISTNIEJĄCE
  - ŚCIANY PROJEKTOWANE
  - WYBURZENIA

PRZEKRÓJ J-J

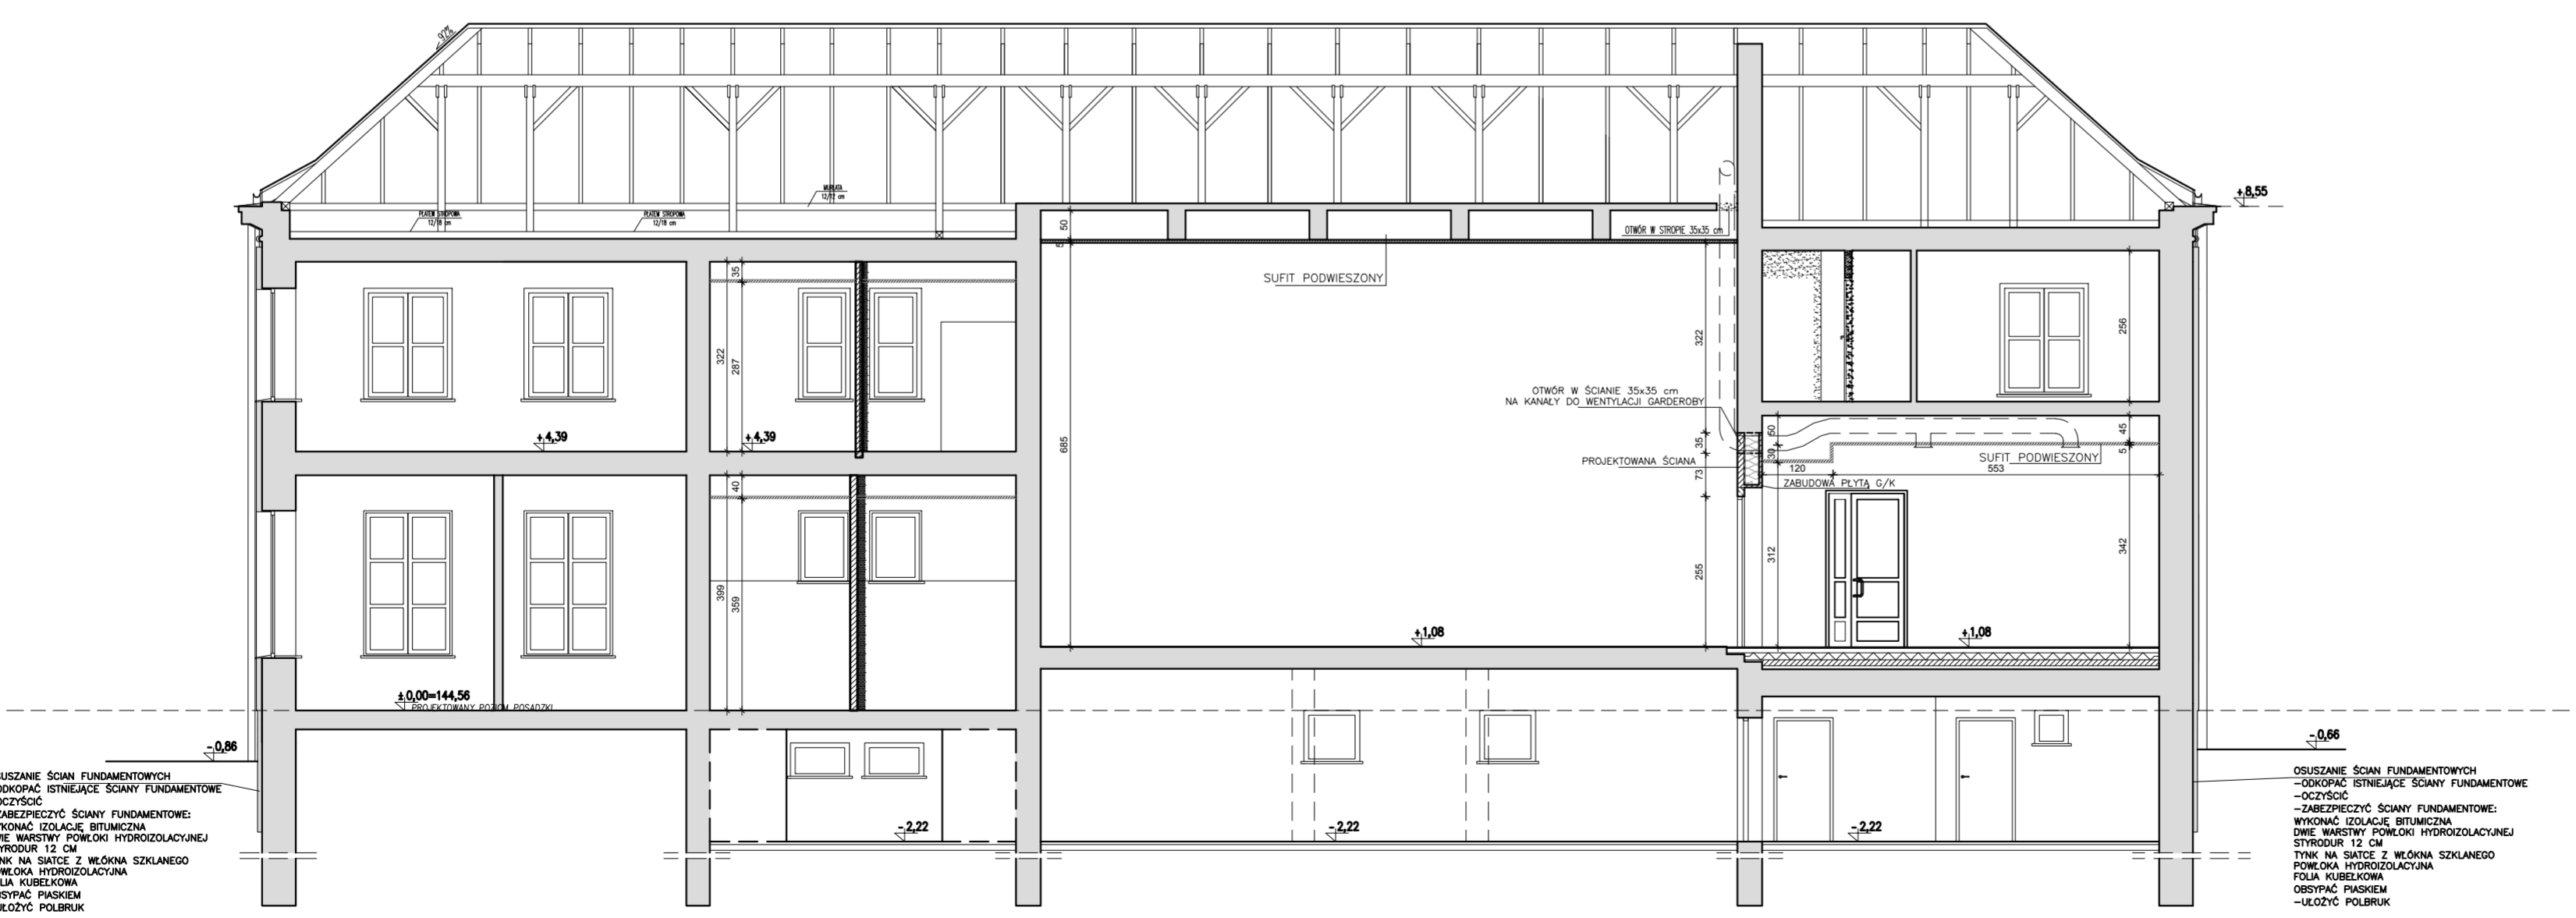

Inwestycja:  
**PROJEKT WYKONAWCZY PRZEBUDOWY I REMONTU WNĘTRZ BUDYNKU MIEJSKIEGO OŚRODKA KULTURY W WYSOKIEM MAZOWIECKIEM przy ul. Ludowej 19**  
 na dz. ewid. nr 1510/2

Inwestor:  
**Burmistrz Miasta Wysokie Mazowieckie**  
 ul. Ludowa 19  
 18-200 Wysokie Mazowieckie

Jednostka projektowa:  
**Ptaszyński Architektura**  
 ROMAN PTASZYŃSKI  
 ul. dr Ireny Białówny 9/6  
 15-437 Białystok

Faza opracowania:  
**PROJEKT WYKONAWCZY**

Rysunek:  
**PRZEKRÓJ I-I, PRZEKRÓJ J-J**

Architektura:		Nr upraw.:	Podpis:
Projektant:	mgr inż. arch. Roman Ptaszyński	BR-POKK-11/03	
Opracował:	mgr inż. arch. Urszula Matys- Godlewska		
Sprawdzający:	mgr inż. arch. Jacek Szlis	BR/96/01	

Projekt jest chroniony prawem autorskim. Projekt architektoniczny jest projektem nadziedzynym, wszystkie nieścisłości konsultować z Głównym Projektantem

Nr proj.:	Skala:	Data:	Nr rys.:	Rev.
PT-29/2016	1:100	12/12/2016	A-11	A