
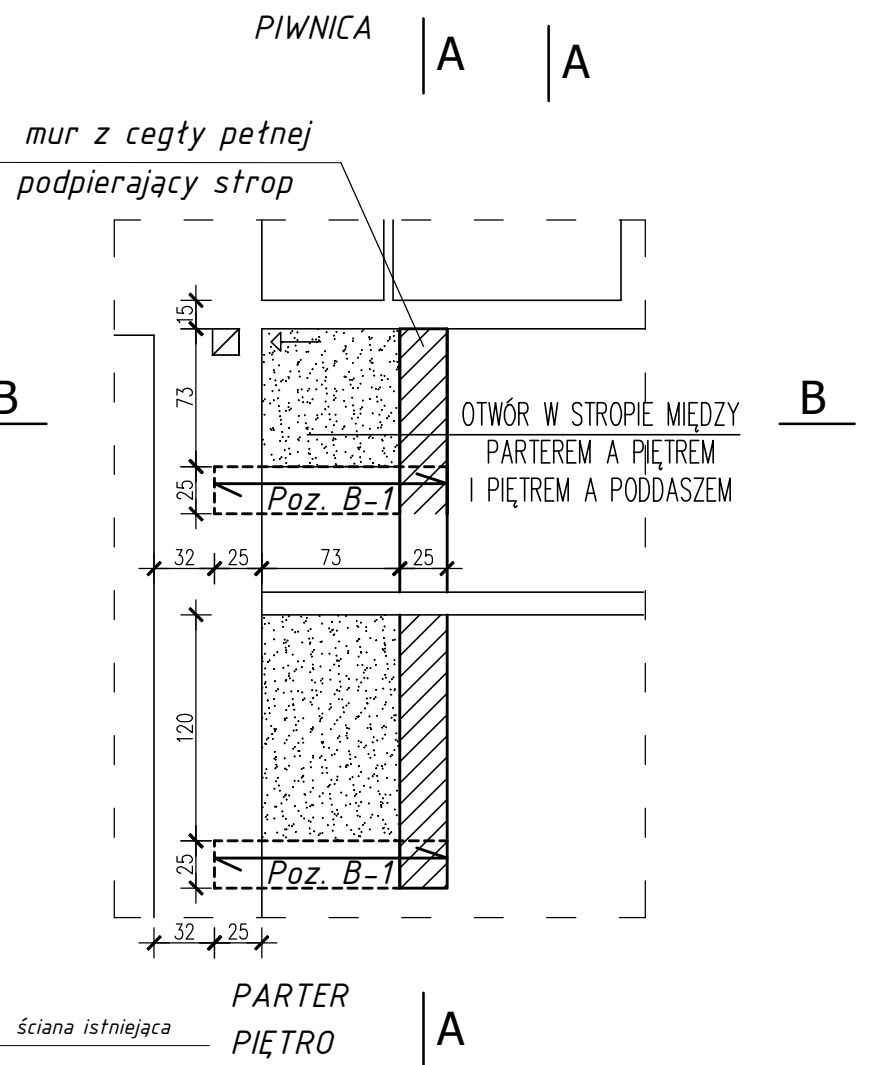
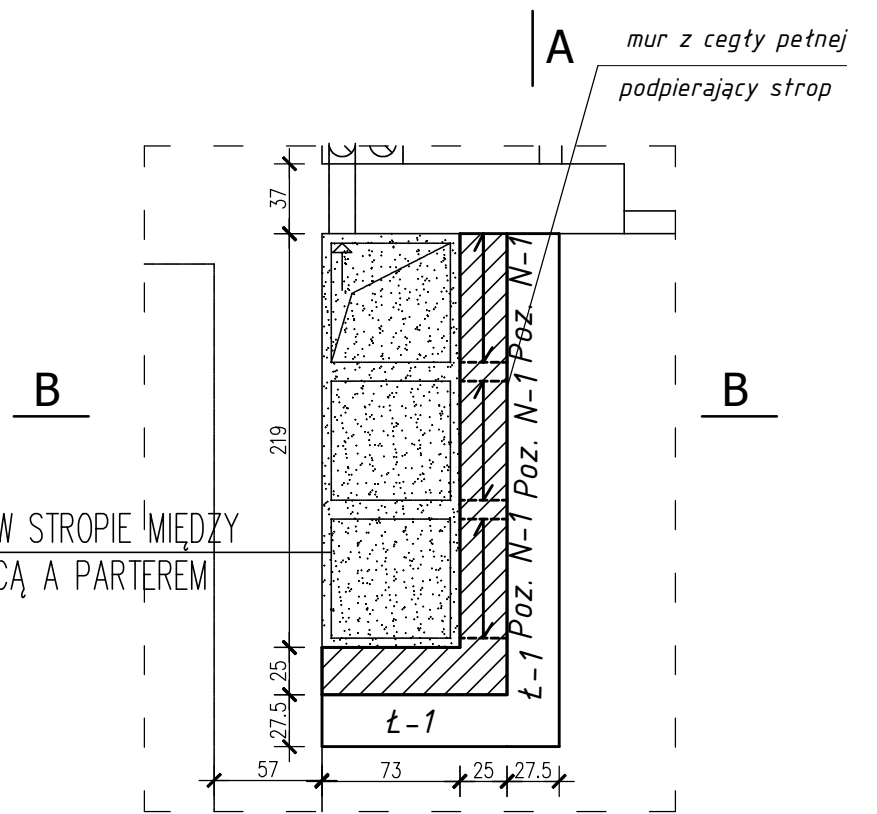


POZ. 1.6 Konstrukcja wsporcza pod otwory w stropie 1:25

Przekrój A-A

Schemat rozmieszczenia konstrukcji wsporczej 1:50

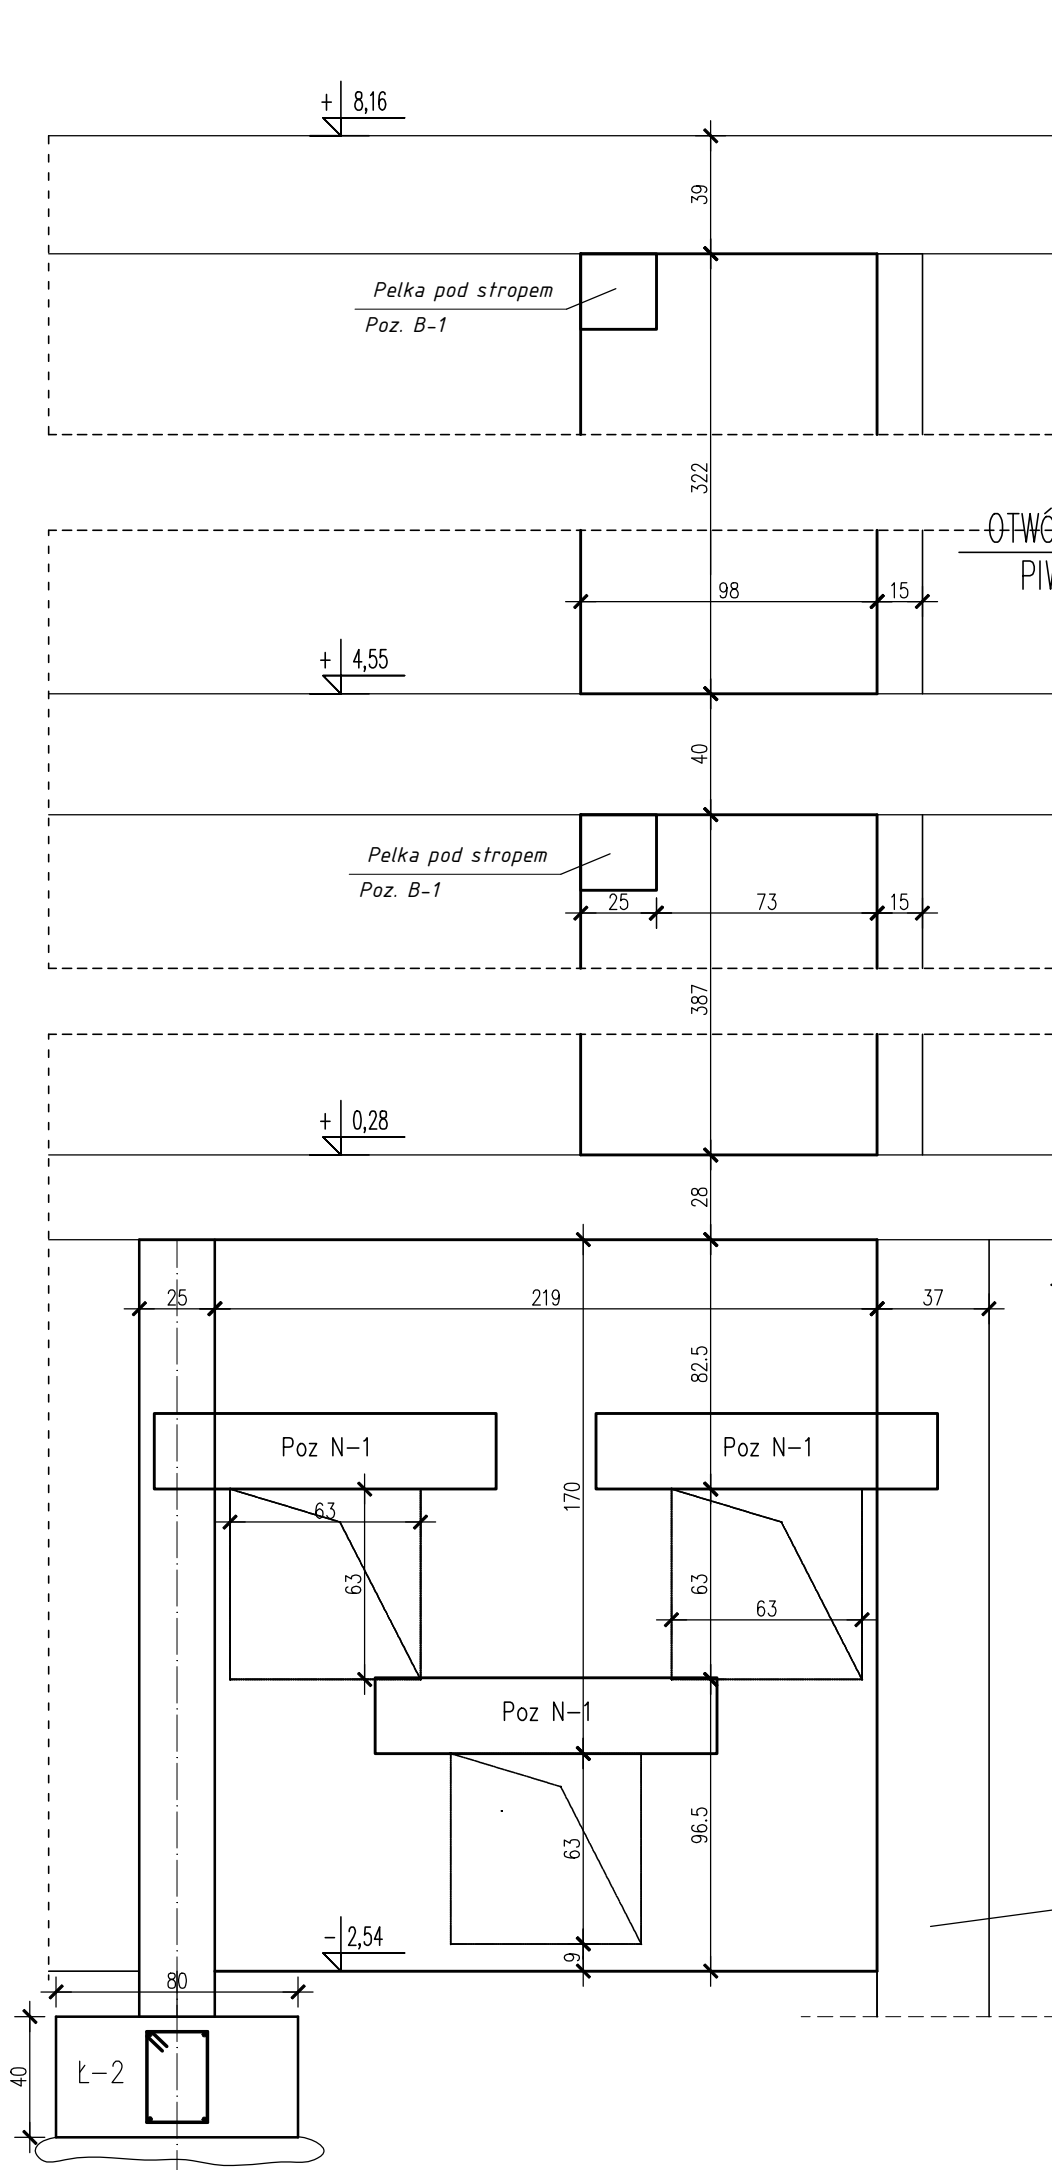

OBIEKT:	PROJEKT BUDOWLANY ZAMIENNY PRZEBUDOWY I REMONTU WNEŹRZ BUDYNKU MIEJSKIEGO OŚRODKA KULTURY W WYSOKIEM MAZOWIECKIEM przy ul. Ludowej 19	Nr rys.	27
Nazwa rys.	Poz. 1.5 Konstrukcja wsporcza pod otwory w stropie.	Skala	1:25
projektant	mgr inż. S. Sanejko	Upr.BL/138/93	podpisy
opracował	mgr inż. J. Zasiem	12.12.2016	