Podciąg Poz.Ps.2
ilość elementów: 1

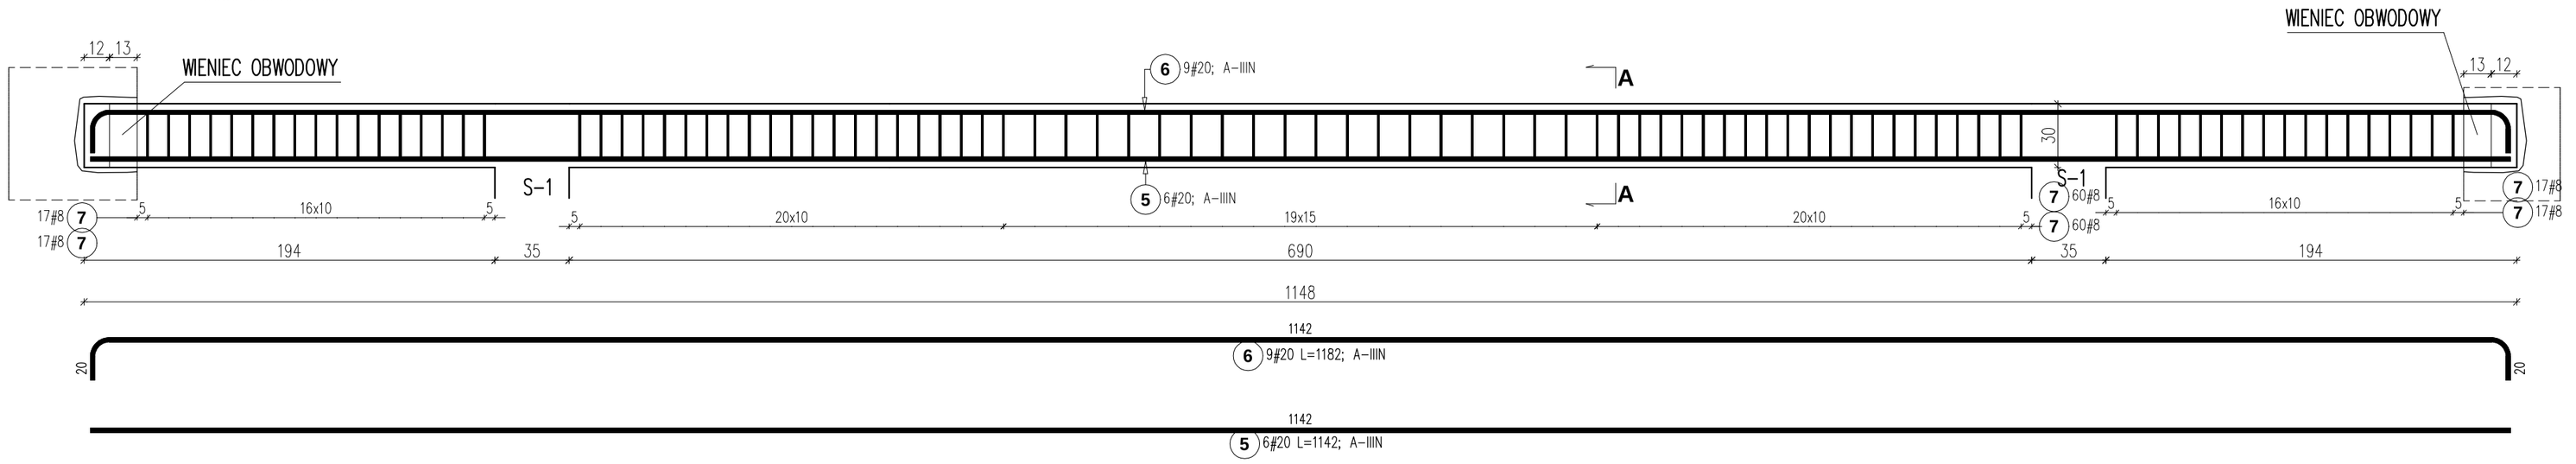

Wieniec obwodowy mb.19,16

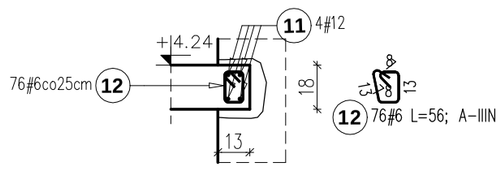

A-A

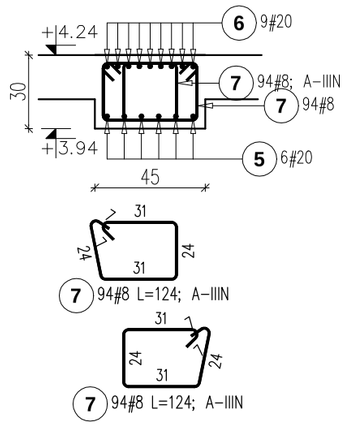

ZESTAWIENIE STALI – rysunki nr 1-2										
Poz.	Stal # A-IIIN	Długość (mm)	Liczba w elemencie	Liczba elementów	Liczba ogółem	Długość łączna (m) A-IIIN # 6	# 8	# 12	# 16	# 20
1	8	1330	31	2	62		82,46			
2	16	4370	6	2	12				52,44	
3	16	1600	6	2	12				19,20	
4	12	1700	16	2	32			54,40		
5	20	11420	6	1	6					68,52
6	20	11820	9	1	9					106,38
7	8	1240	188	1	188		233,12			
8	16	1280	4	4	16				20,48	
9	16	2990	4	4	16				47,84	
10	8	900	21	4	84		75,60			
11	12	12000	7	1	7			84,00		
12	6	560	76	1	76	42,56				
Długość wg średnic (m)						42,56	391,18	138,40	139,96	174,90
Masa 1 m pręta (kg/m)						0,22	0,40	0,89	1,58	2,47
Masa łączna wg średnic (kg)						9,45	154,52	122,90	221,14	432,00
Masa łączna wg gatunku stali (kg)						940,00				
Ogółem (kg)						940,00				

Beton: C20/25
Stal: A-IIIN BSt500S
Otulina: c=2,5cm

OBIEKT:	PROJEKT BUDOWLANY ZAMIENNY PRZEBUDOWY I REMONTU WNĘTRZ BUDYNKU MIEJSKIEGO OŚRODKA KULTURY W WYSOKIEM MAZOWIECKIEM przy ul. Ludowej 19		Nr rys.	2
			Skala	1:25
Nazwa rys.	**Podciąg Poz.Ps.2.**			podpisy
projektant	*mgr inż. S. Sanejko*	Upr.BŁ/138/93	12.12.2016	
opracował	*mgr inż. J .Zasim*			