


Schody Poz...
ilość elementów: 1

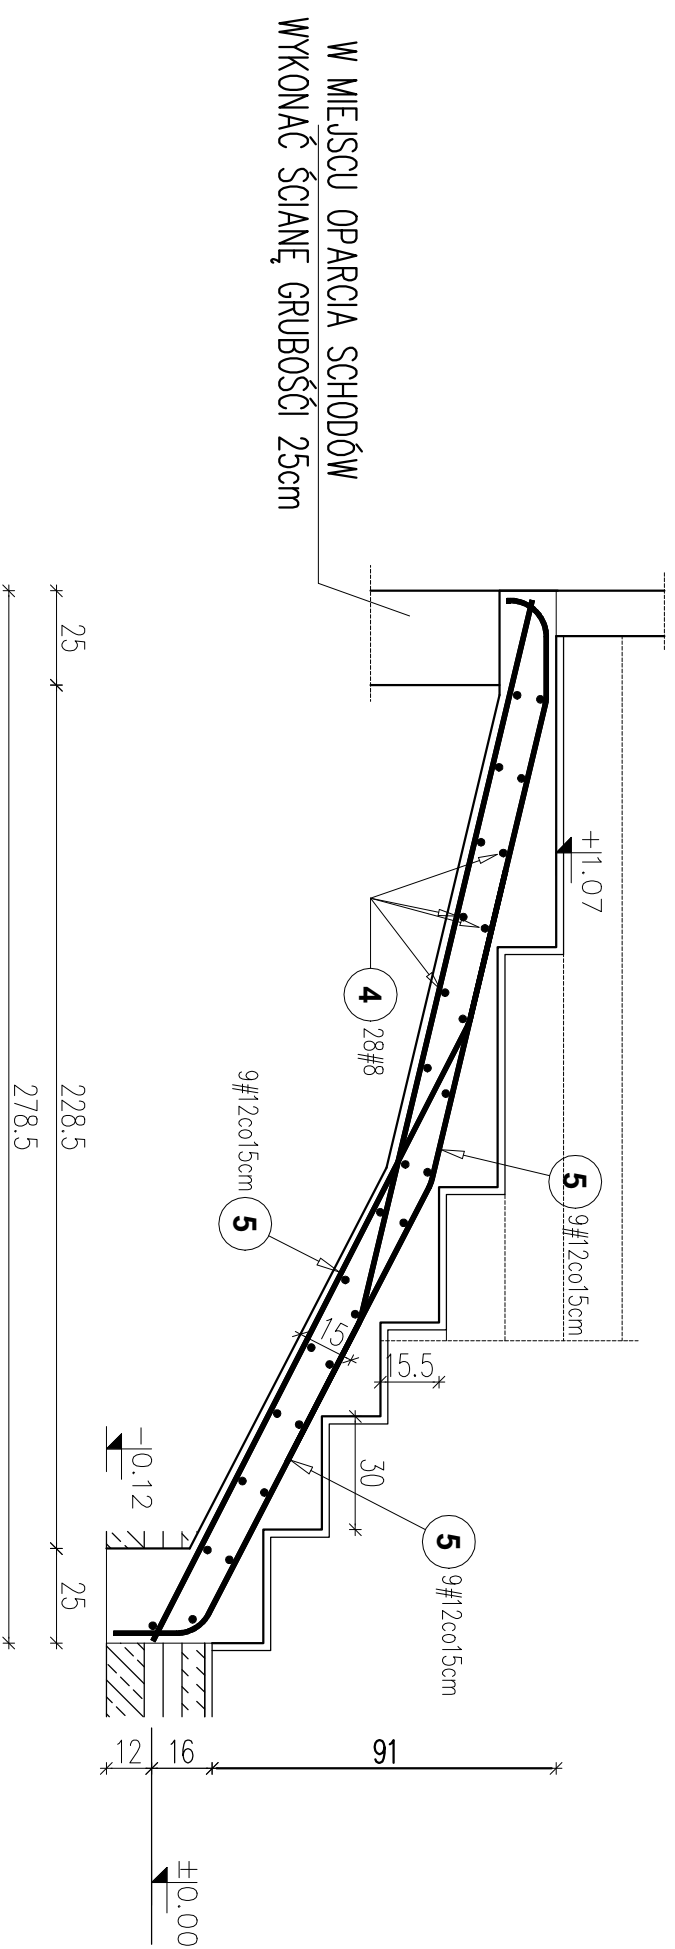

136
4 28#8 L=136; A-IIIIN

ZESTAWIENIE STALI							
Poz.	Stal	Długość (mm)	w elemencie	Liczba elementów	ogółem	Długość łączna (m)	
	#					A-III	# 8
4	A-III	1360	28	1	28	38,08	
5	12	12000	9	1	9		108,00
Długość wg średnic (m)						38,08	108,00
Masa 1 m pręta (kg/m)						0,40	0,89
Masa łączna wg średnic (kg)						15,04	95,90
Masa łączna wg gatunku stali (kg)						110,95	
Ogółem (kg)							110,95

STAL: A-III (34GS)
A-0 (StOS-b)
BETON: B20
Otulina: 2.5cm

OBIEKT:		PROJEKT BUDOWLANY ZAMIENNY PRZEBUDOWY I REMONTU WNETRZ BUDYNKU MIEJSKIEGO OŚRODKA KULTURY W WYSOKIEM MAZOWECKIEM przy ul. Ludowej 19	Nr rys.	15
Nazwa rys.		Poz. 1.2b Schody wewnętrzne.	Skala	1:20
projektant	mgr inż. S. Sanejko	Upr./BL/138/93	podpisy	
opracował	mgr inż. J. Zasiem	12.12.2016		