


SCHEMAT STEROWANIA OŚWIETLENIEM

Miejski Ośrodek Kultury Wysokie Mazowieckie ul Ludowa 19

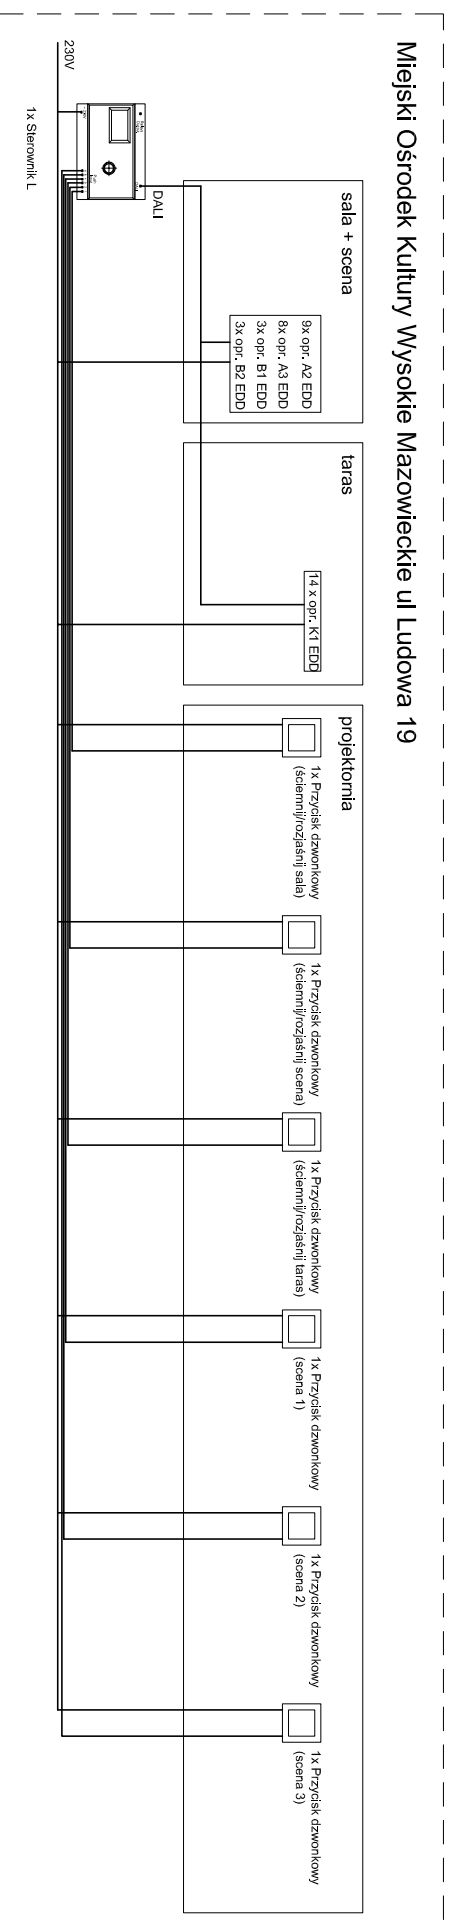

1. Do wykonania magistrali DALI zaleca się stosowanie osobnych przewodów dwużyłowych o przekroju 1,5mm² (max. długość magistrali 300m, stosowanie mniejszych przekrojów skutkuje krótszymi długościami max. magistrali).
2. Przy stosowaniu wspólnego przewodu pieciodżyłowego (2 żyły DALI + 3 żyły zasilające oprawy) max. długość 100m (niezależnie od przekroju).
3. Maksymalna długość przewodu do przycisków dzwonkowych 100m.
4. W razie potrzeby istnieje możliwość łączenia wielu przycisków dzwonkowych równolegle do każdego z zacisków.

Investycja:

PROJEKT WYKONAWCZY
PRZEBUDOWY I REMONTU WNEŹTRZ
BUDYNKU MIEJSKIEGO OŚRODKA
KULTURY W WYSOKIEM MAZOWIECKIEM
przy ul. Ludowej 19
na dz. ewid. nr 1510/2

Investor:

Burmistrz Miasta Wysokie Mazowieckie
ul. Ludowa 19
18-200 Wysokie Mazowieckie

Jednostka projektowa:

Planyński Architektura
ROMAN PTASZYŃSKI
ul. dr Ireny Białówny 9/6
15-437 Białystok

Faza opracowania:

PROJEKT WYKONAWCZY

Rysunek: SCHEMAT IDEOWY

STEROWANIE OŚWIETLENIEM

Wzrost:

Elektryczność: Nr upraw.: Podpis:

Projektant: mgr inż. Wojciech Grudziński Bk-138/92

Opracował: mgr inż. Barbara Sych

Projekt jest chroniony prawem autorskim. Projekt architektoniczny jest projektem nadrzędnym, wszystkie następne konsultowane z Głównym Projektantem

Nr proj.: PT-29/2016 Skala: --- Data: 12/12/2016 Nr rys.: E-29 Rev. A