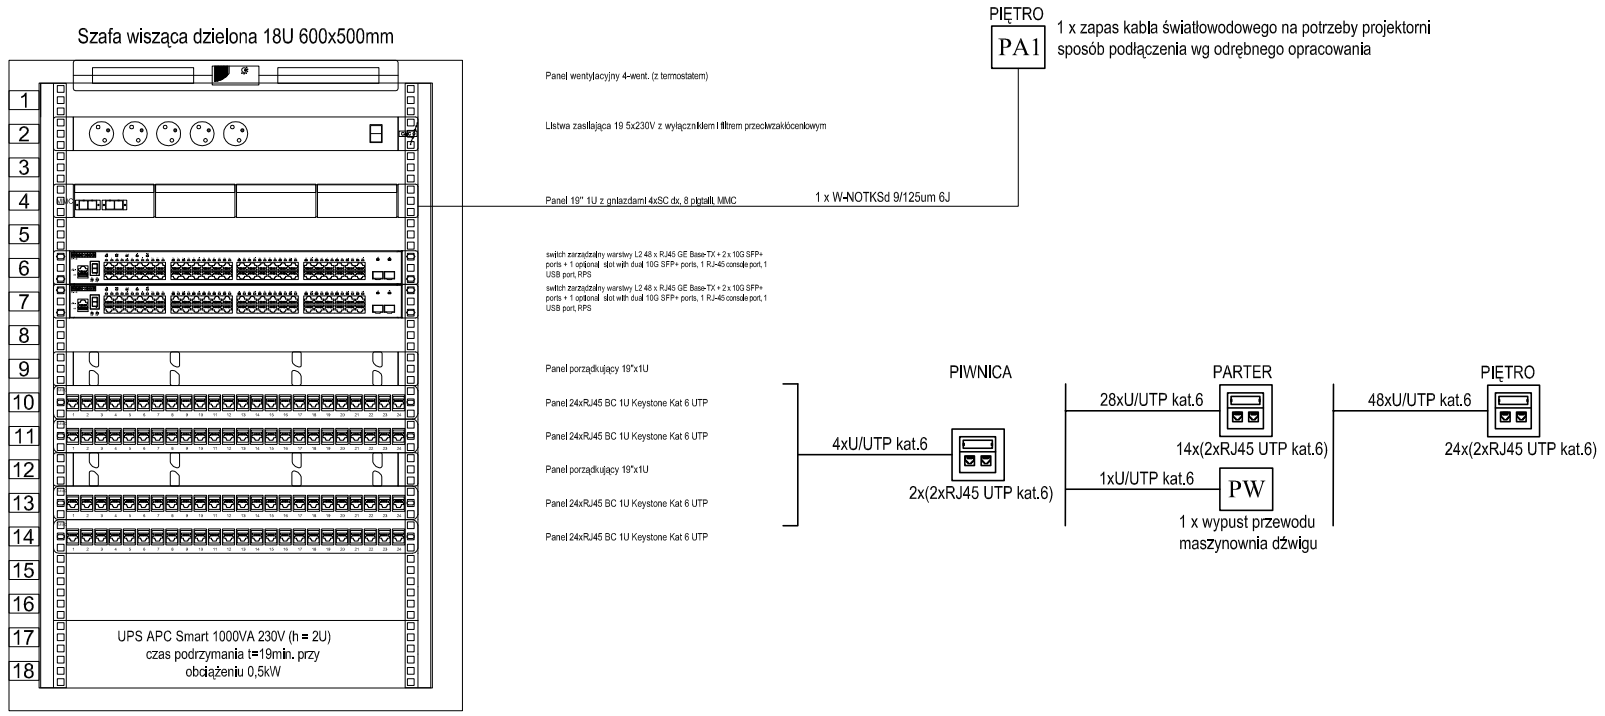

Inwestycja:

PROJEKT BUDOWLANY ZAMIENNY PRZEBUDOWY I REMONTU WNĘTRZ BUDYNKU MIEJSKIEGO OŚRODKA KULTURY W WYSOKIEM MAZOWIECKIEM

przy ul. Ludowej 19

na dz. ewid. nr 1510/2

Inwestor:

Burmistrz Miasta Wysokie Mazowieckie
ul. Ludowa 19
18–200 Wysokie Mazowieckie

Jednostka projektowa:

Ptaszyński Architektura
ROMAN PTASZYŃSKI
ul. dr Ireny Białówny 9/6
15-437 Białystok

Faza opracowania:

PROJEKT WYKONAWCZY

Rysunek:

SCHEMAT IDEOWY – INSTALACJA LAN

Branża:		
Instalacje elektryczne:	Nr upraw.:	Podpis:
Projektant:		
mgr inż. Wojciech Grudziński	Bł–138/92	
Opracował:		
mgr inż. Michał Redo		

Projekt jest chroniony prawem autorskim. Projekt architektoniczny jest projektem nadrzędnym, wszystkie nieścisłości konsultować z Głównym Projektantem

Nr proj.:	Skala:	Data:	Nr rys.:	Rev.
PT–29/2016	1:100	12/12/2016	T–4	A