


ROZWINIENIE INSTALACJI CIEPŁA TECHNOLOGICZNEGO

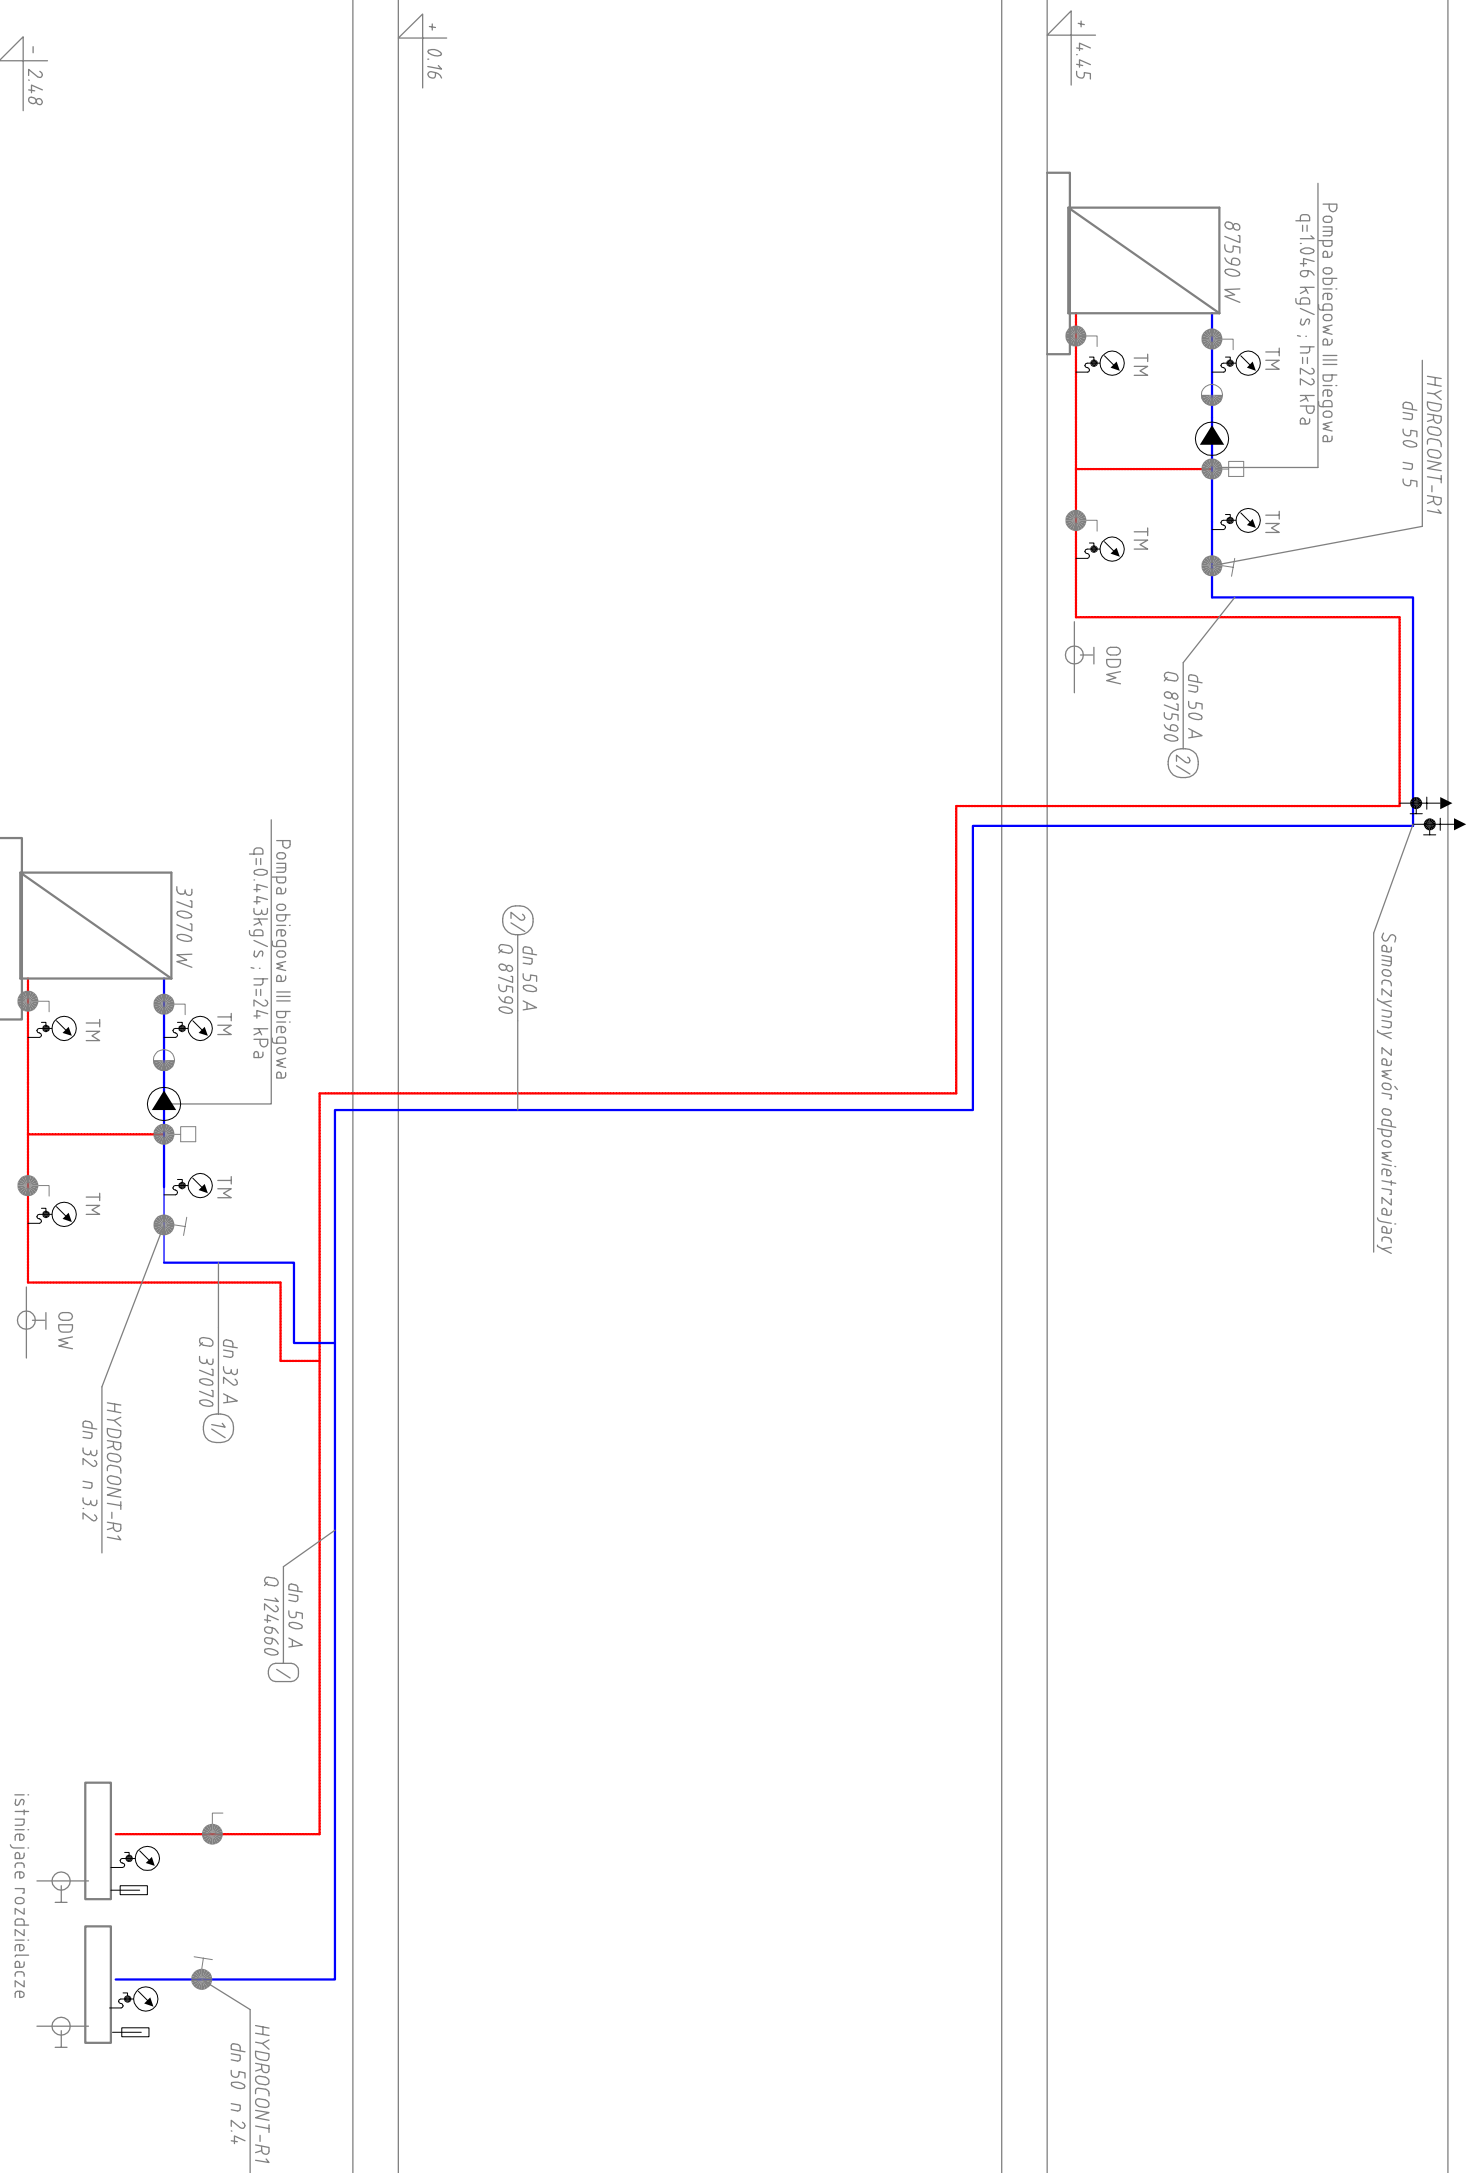

instalacja c.t.
 $Q = 124,7 \text{ kW}$
 $H_{dysp.} = 35 \text{ kPa}$

Inwestor: PROJEKT BUDOWLANY ZAMIENNY PRZEBUDOWY I REMONTU WNĘTRZ BUDYNKU MIEJSKIEGO OŚRODKA KULTURY W WYSOKIEM MAZOWIECKIEM przy ul. Ludowej 19 no dz. ewid. nr 1510/2				
Inwestor: Burmistrz Miasta Wysokie Mazowieckie ul. Ludowa 19 18-200 Wysokie Mazowieckie				
Jednostka projektowa: Staryński Architektura ROMAN PTASZYŃSKI ul. dr Ireny Białowej 9/6 15-437 Białystok				
Faza opracowania: PROJEKT WYKONAWCZY ZAMIENNY				
Rysunek: ROZWINIENIE INSTALACJI C.T.				
Strona:	Nr upraw.: Podpis:			
Architektura:	PL/0047/P/005/08			
mgr inż. Agnieszka Kozłowska				
Sprawdzający: mgr inż. Urszula Błaszczakowska PL/0123/P/005/14				
Projekt jest chroniony prawem autorskim. Projekt architektoniczny jest projektem nadziedzicznym, wszystkie nieścisłości konsultować z Głównym Projektantem				
Nr profi:	Skala:	Data:	Nr rys.:	Rev.
PT-29/2016	bs	12/12/2016	S-18	A