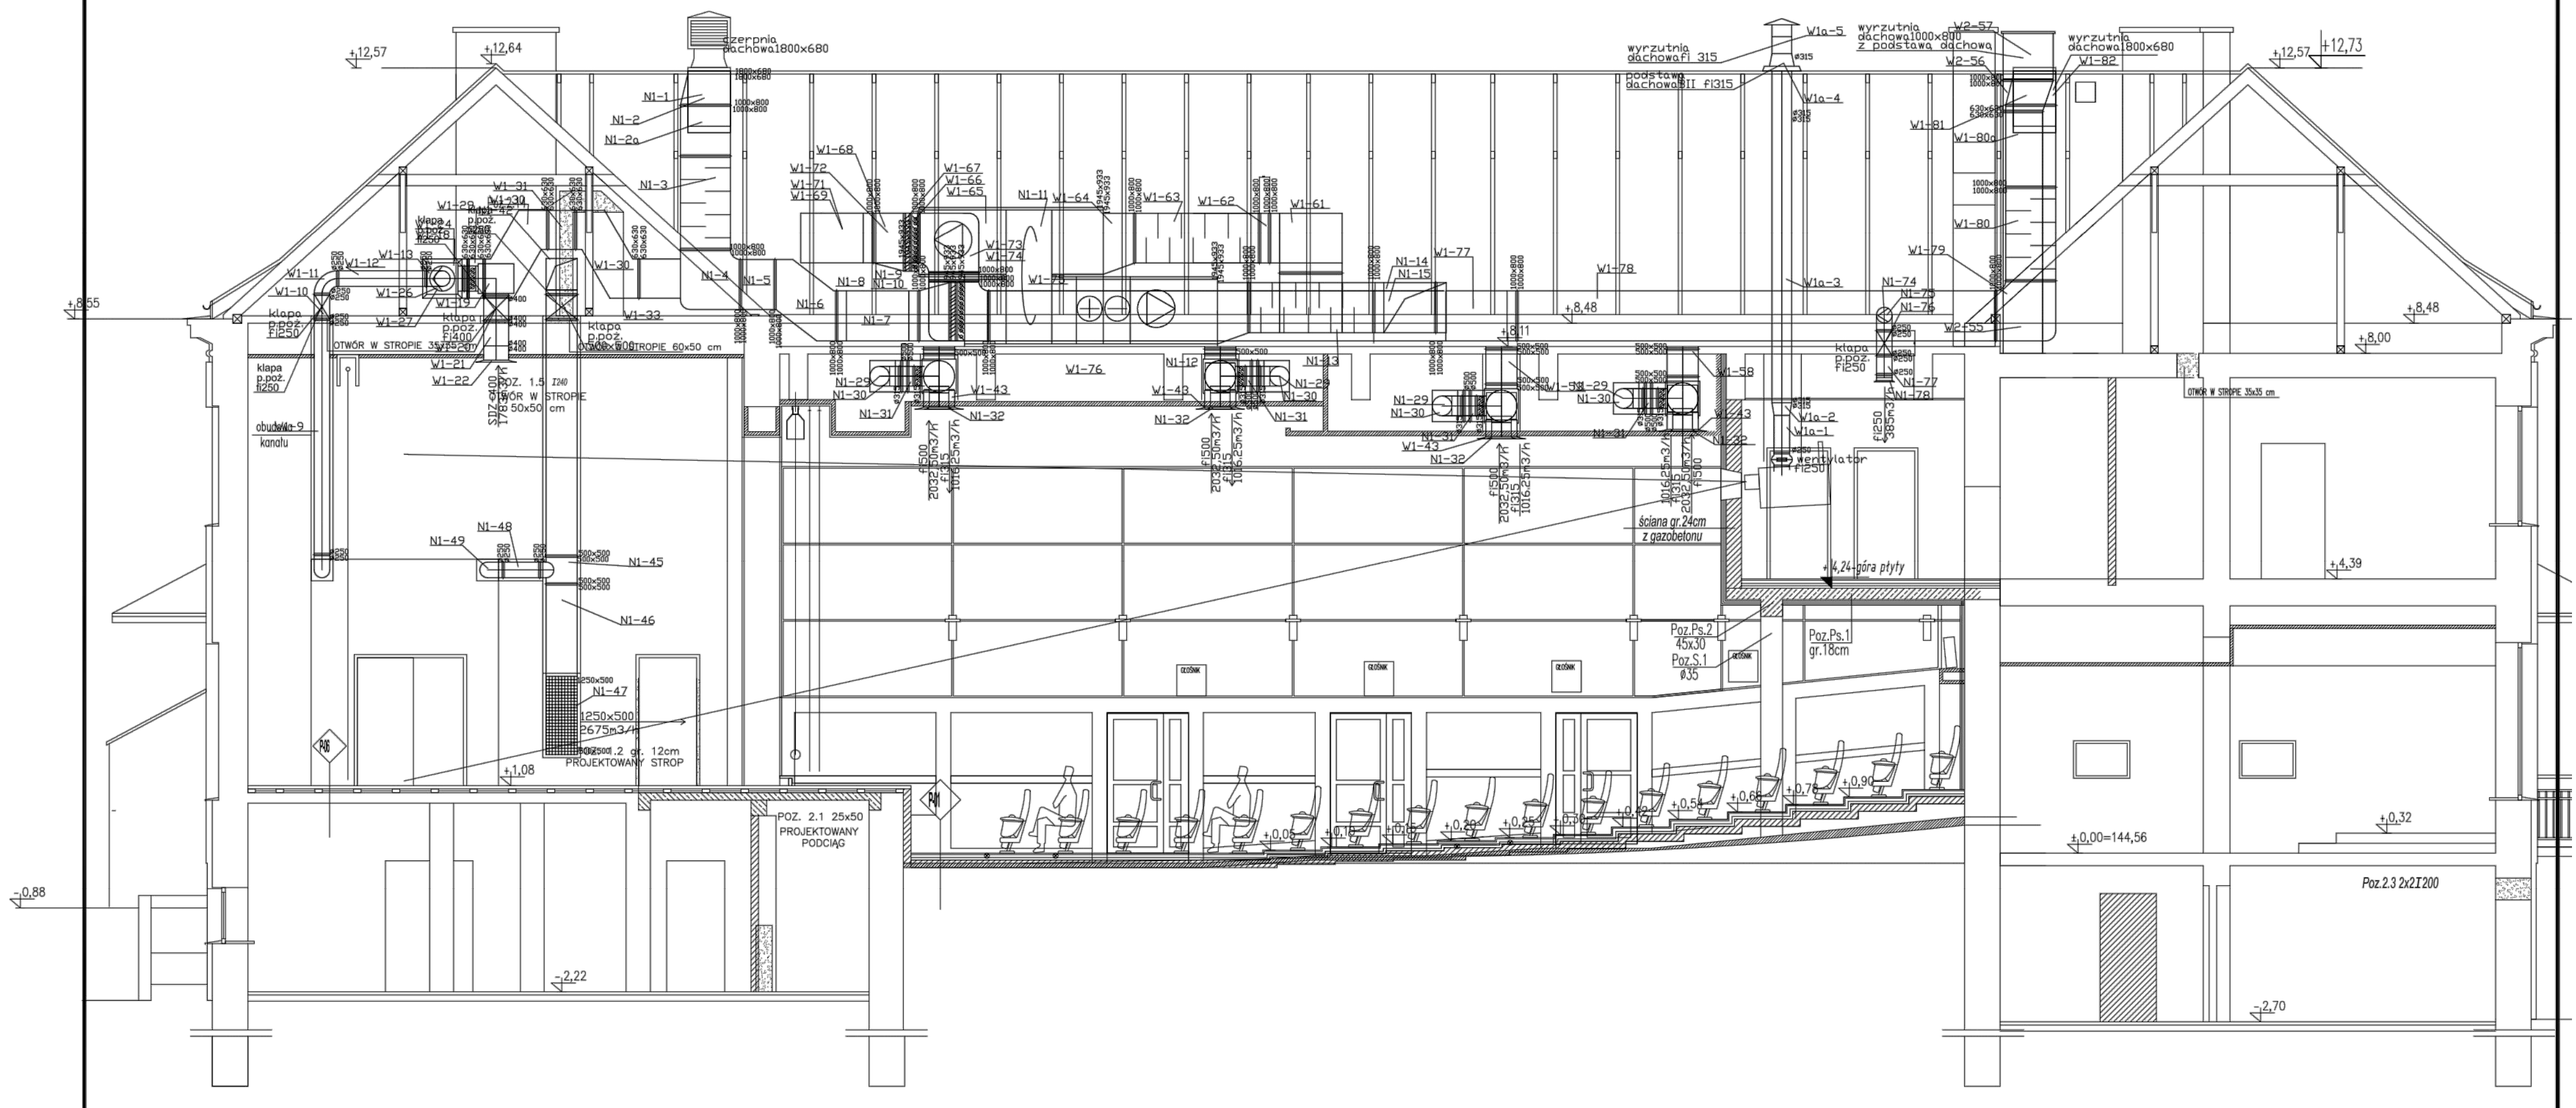

Inwestycja:
PROJEKT BUDOWLANY ZAMIENNY PRZEBUDOWY I REMONTU WNĘTRZ BUDYNKU MIEJSKIEGO OŚRODKA KULTURY W WYSOKIEM MAZOWIECKIEM
przy ul. Ludowej 19
na dz. ewid. nr 1510/3

Inwestor:
Burmistrz Miasta Wysokie Mazowieckie
ul. Ludowa 19
18-200 Wysokie Mazowieckie

Jednostka projektowa:
Ptaszyński Architektura
ROMAN PTASZYŃSKI
ul. dr Ireny Białówny 9/6
15-437 Białystok

Faza opracowania:
PROJEKT BUDOWLANY ZAMIENNY

Rysunek:
PRZEKROJ A-A

Branża:			
Architektura:	Nr uprawn.:	Podpis:	
Projektant:			
mgr inż. Agnieszka Kozłowska	PDL/0042/POOS/08		
Sprawdzający:			
mgr inż. Urszula Ptaszyńska	PB/0233/POOS/14		

Projekt jest chroniony prawem autorskim. Projekt architektoniczny jest projektem nadrzędnym, wszystkie niezgodności konsultować z Głównym Projektantem.

Nr proj:	Skala:	Data:	Nr rys.:	Rew.
PT-29/2016	1:100	12/12/2016	S-6	A