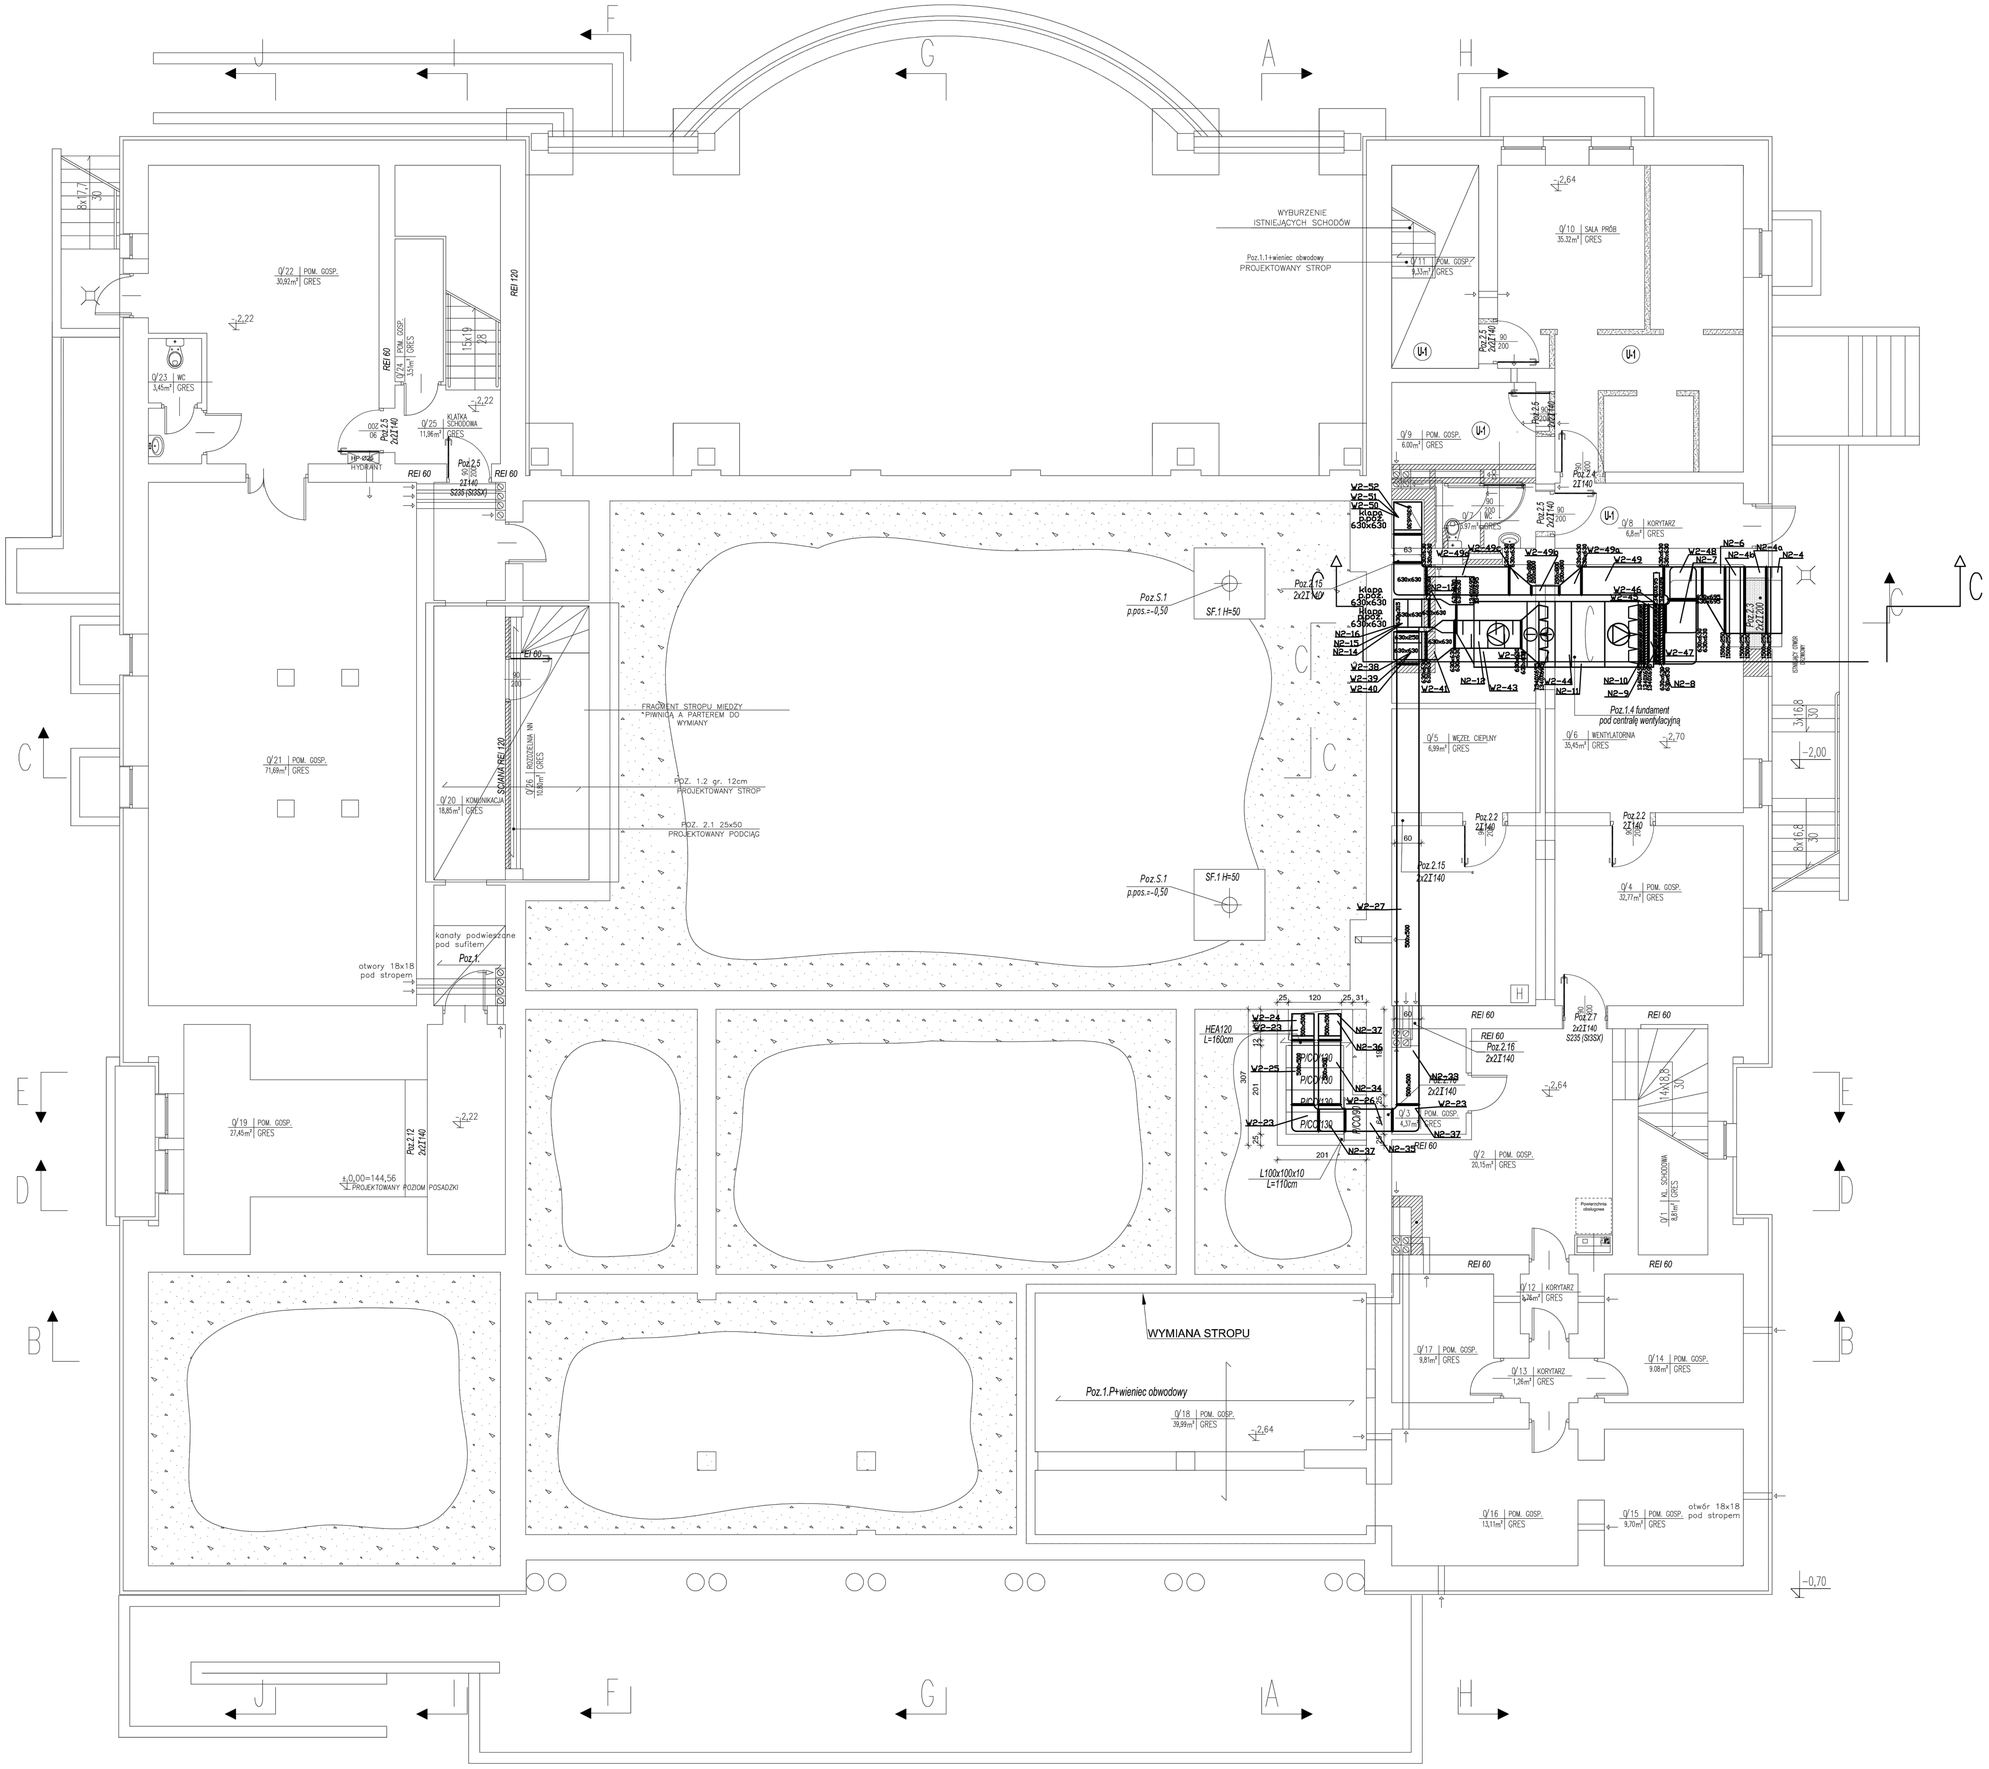

Inwestycja:

PROJEKT BUDOWLANY ZAMIENNY PRZEBUDOWY I REMONTU WNĘTRZ BUDYNKU MIEJSKIEGO OŚRODKA KULTURY W WYSOKIEM MAZOWIECKIEM

przy ul. Ludowej 19

na dz. ewid. nr 1510/3

Inwestor:

Burmistrz Miasta Wysokie Mazowieckie
ul. Ludowa 19
18–200 Wysokie Mazowieckie

Jednostka projektowa:

Ptaszyński Architektura
ROMAN PTASZYŃSKI
ul. dr Ireny Białówny 9/6
15-437 Białystok

Faza opracowania:

PROJEKT BUDOWLANY ZAMIENNY

Rysunek:

RZUT PIWNICY –wentylacja mech., c.t

Branża:		
SANITARNA:	Nr uprow.:	Podpis:
Projektant:		
mgr inż. Agnieszka Kozłowska	PDL/0042/POOS/08	
Sprawdzający:		
mgr inż. Urszula Piszczatowska	PDL/0123/PWOS/14	

Projekt jest chroniony prawem autorskim. Projekt architektoniczny jest projektem nadrzędnym, wszystkie nieścisłości konsultować z Głównym Projektantem.

Nr proj.:	Skala:	Data:	Nr rys.:	Rev.
PT–29/2016	1:100	12/12/2016	S–1	A