


PRZEKRÓJ G-G

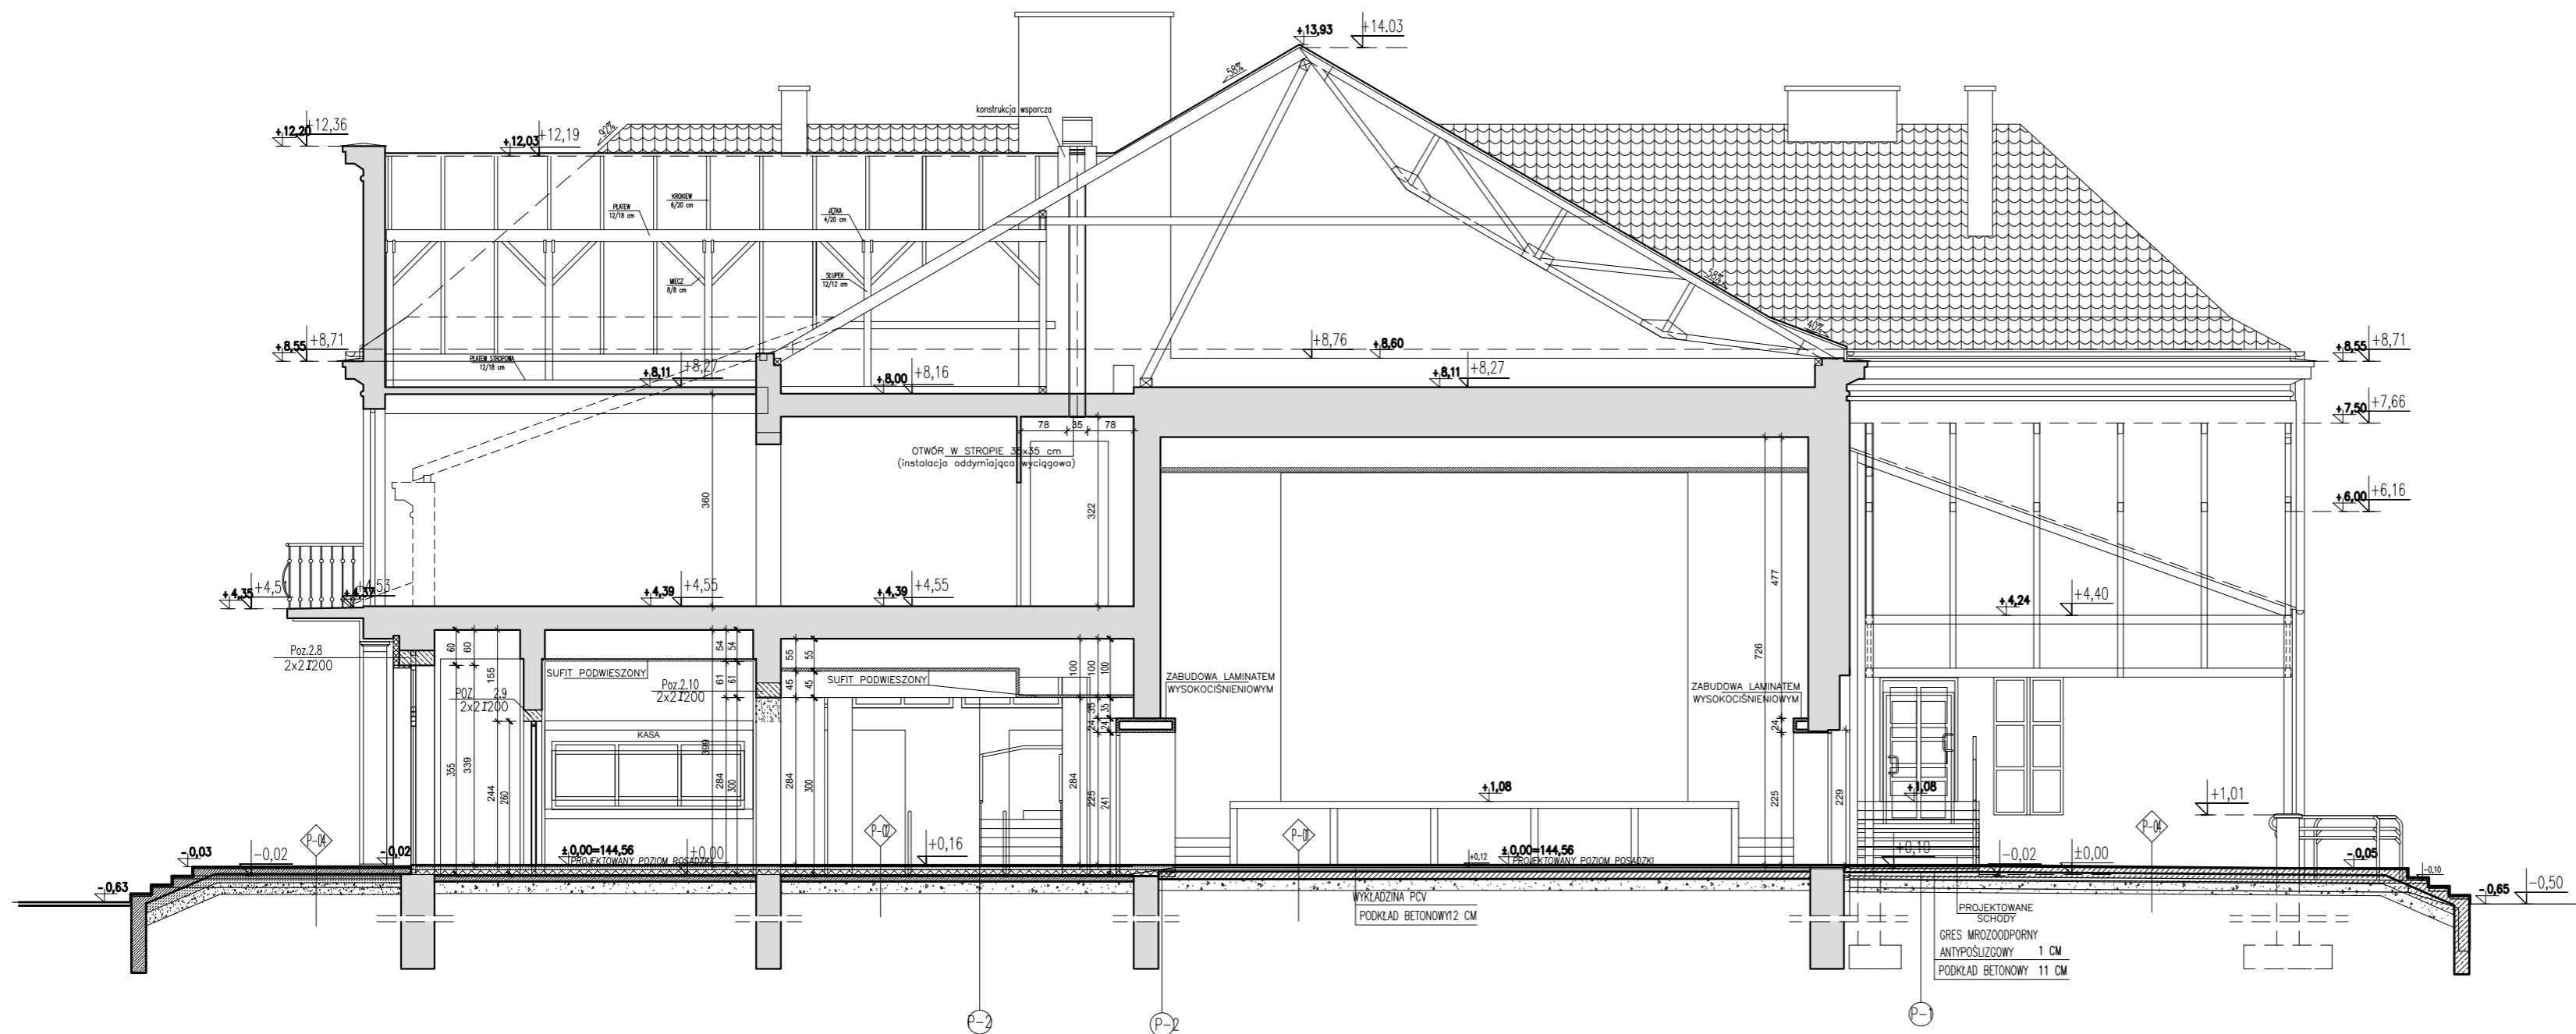


LEGENDA:

- ŚCIANY ISTNIEJĄCE
- ŚCIANY PROJEKTOWANE
- WYBURZENIA
- KOLEM NIEBIESKIM OZNACZONO ELEMENTY PROJEKTU BUDOWLANEGO PIERWOTNEGO OD REALIZACJI KTÓRYCH ODSTĄPIONO

- skucie posadzek w pomieszczeniach i wylanie nowych posadzek (grubości 5 cm) tak, aby wysokość pomieszczeń po przebudowie wynosiła 250cm.

PRZEKRÓJ H-H

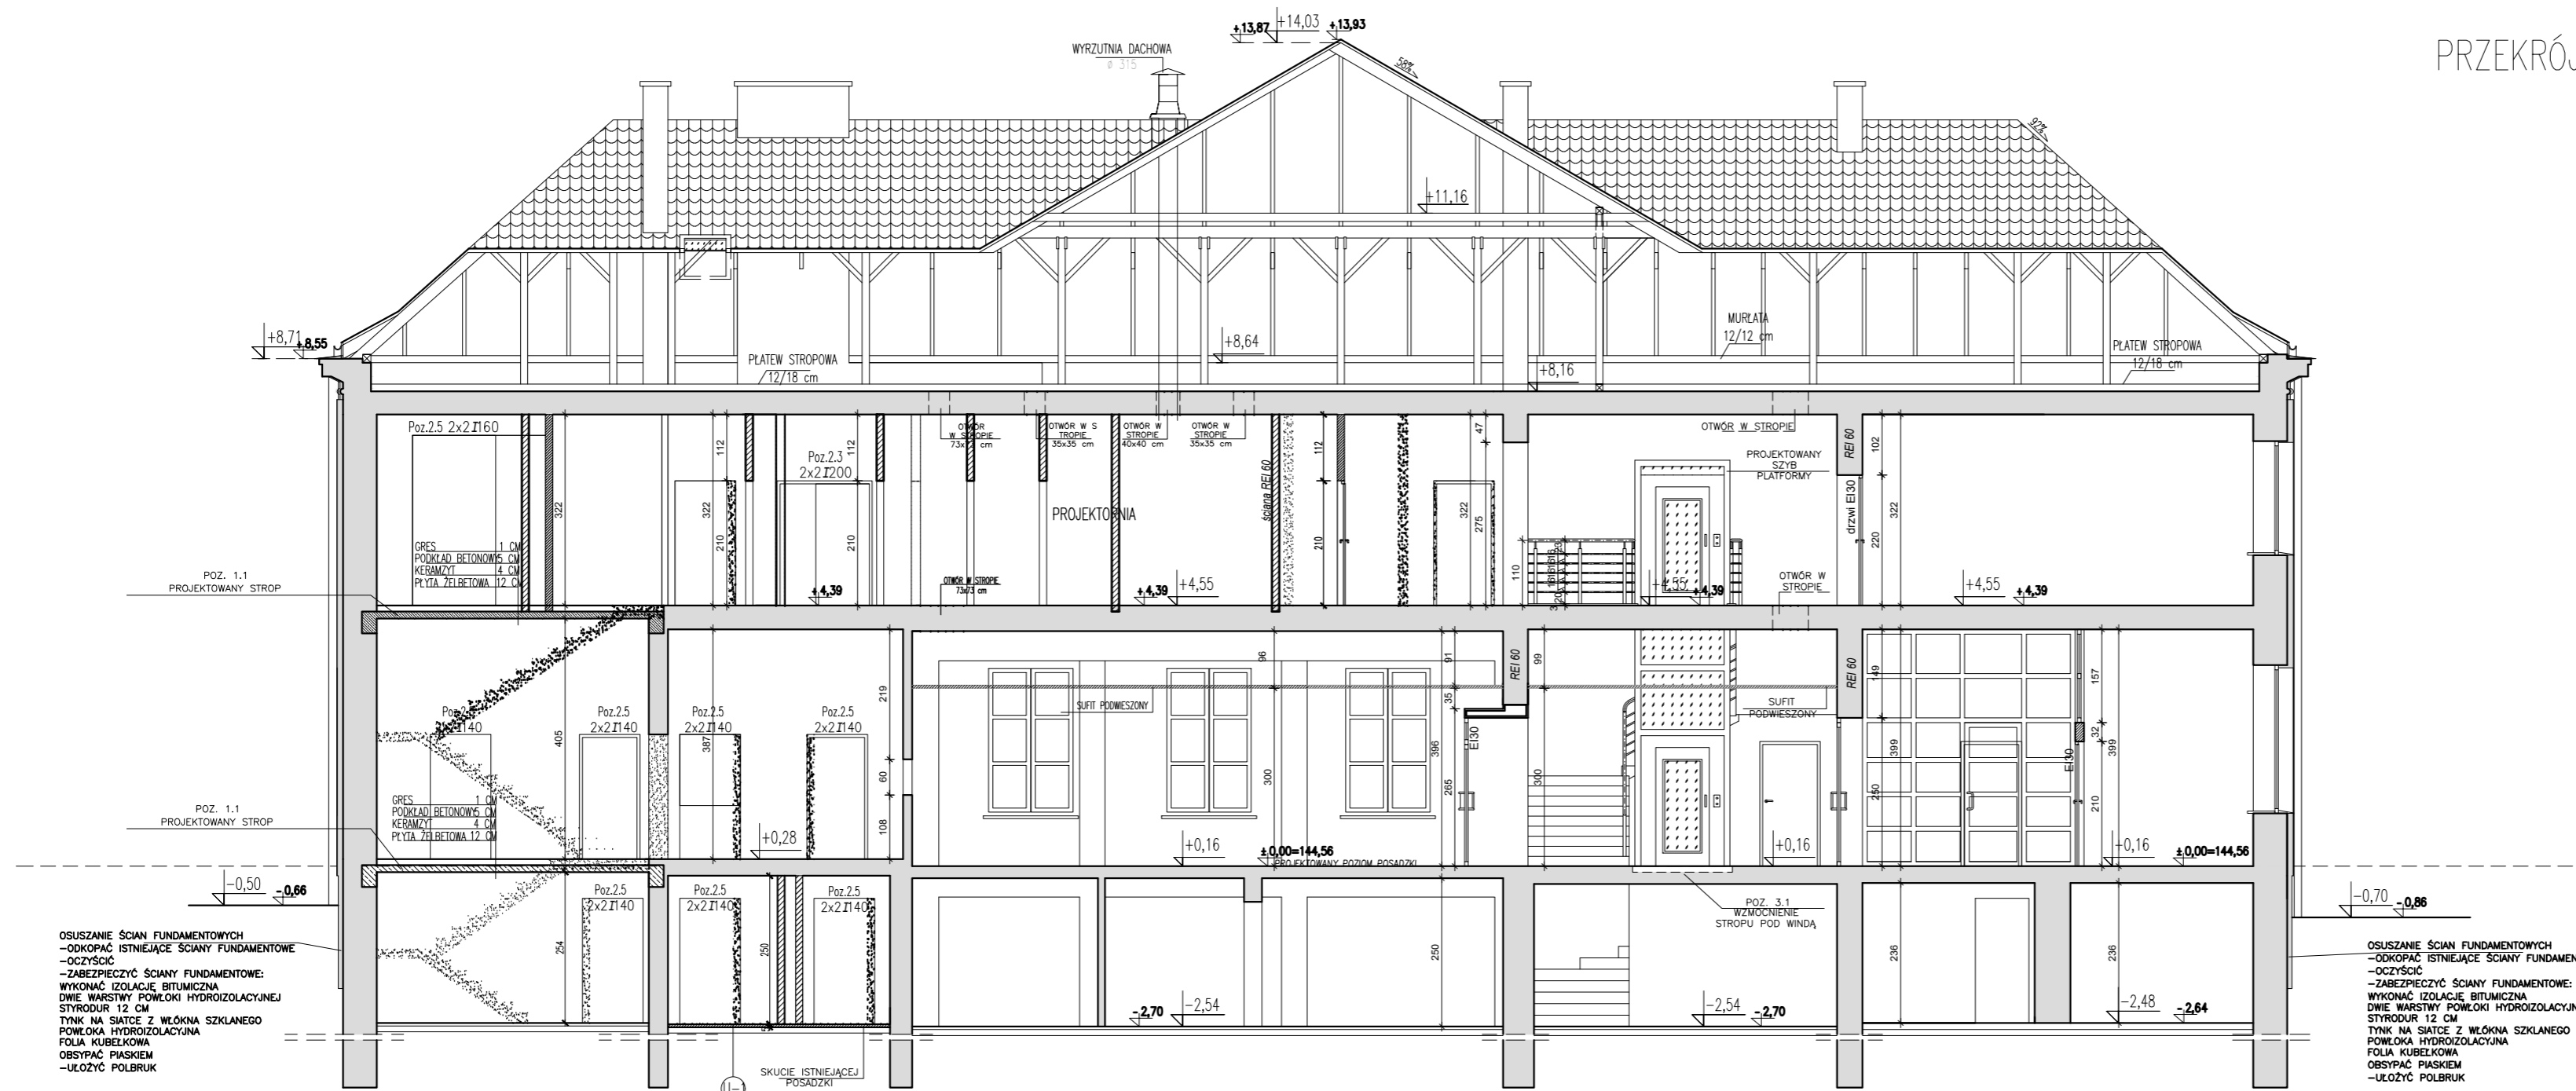

OSUSZANIE ŚCIAN FUNDAMENTOWYCH
 -ODKOPAĆ ISTNIEJĄCE ŚCIANY FUNDAMENTOWE
 -OCZYścić
 -ZABEZPIECZYĆ ŚCIANY FUNDAMENTOWE:
 WYKONAĆ IZOLACJĘ BITUMICZNA
 DWIE WARSTWY POWŁOKI HYDROIZOLACYJNEJ
 STROPIUR 12 CM
 TYNK NA SĄTCE Z WŁÓKNA SZKLANEGO
 POWŁOKA HYDROIZOLACYJNA
 FOLIA KUBEŁKOWA
 OBYŚCĄĆ PIASKIEM
 -ULOZYĆ POLBRIUK

OSUSZANIE ŚCIAN FUNDAMENTOWYCH
 -ODKOPAĆ ISTNIEJĄCE ŚCIANY FUNDAMENTOWE
 -OCZYścić
 -ZABEZPIECZYĆ ŚCIANY FUNDAMENTOWE:
 WYKONAĆ IZOLACJĘ BITUMICZNA
 DWIE WARSTWY POWŁOKI HYDROIZOLACYJNEJ
 STROPIUR 12 CM
 TYNK NA SĄTCE Z WŁÓKNA SZKLANEGO
 POWŁOKA HYDROIZOLACYJNA
 FOLIA KUBEŁKOWA
 OBYŚCĄĆ PIASKIEM
 -ULOZYĆ POLBRIUK

Inwestycja:
PROJEKT BUDOWLANY ZAMIENNY PRZEBUDOWY I REMONTU WNĘTRZ BUDYNKU MIEJSKIEGO OŚRODKA KULTURY W WYSOKIEM MAZOWIECKIEM przy ul. Ludowej 19
 na dz. ewid. nr 1510/2

Inwestor:
Burmistrz Miasta Wysokie Mazowieckie
 ul. Ludowa 19
 18-200 Wysokie Mazowieckie

Jednostka projektowa:
Ptaszyński Architektura
ROMAN PTASZYŃSKI
 ul. dr Ireny Białówny 9/6
 15-437 Białystok

Faza opracowania:
PROJEKT BUDOWLANY ZAMIENNY

Rysunek:
PRZEKRÓJ G-G, PRZEKRÓJ H-H

Branża:	Nr upraw.:	Podpis:
Architektura:		
Projektant:		
mgr inż. arch. Roman Ptaszyński	BL-PKK-11/03	
Opracował:		
mgr inż. arch. Urszula Matys-Godlewska		
Sprawdzący:		
mgr inż. arch. Jacek Szlis	BL/96/01	

Projekt jest chroniony prawem autorskim. Projekt architektoniczny jest projektem nadzernym, wszystkie nieścisłości konsultować z Głównym Projektantem

Nr proj.:	Skala:	Data:	Nr rys.:	Rev.:
PT-29/2016	1:100	12/12/2016	A-10	A