



MAPA DO CELÓW PROJEKTOWYCH	
Oznaczenie kancelaryjne zgłoszonej pracy geodezyjnej	Nr Rob. Wyk.: 15449 / 484 / 2016 Nr ewid. zgl.: GN.6642.1198.2016
O B I E K T	WYSOKIE MAZOWIECKIE
Jednostka ewidencyjna	Identyfikator: 201301_1 nazwa: WYSOKIE MAZOWIECKIE
Obręb ewidencyjny	Identyfikator: 0001 nazwa: WYSOKIE MAZOWIECKIE
Powiat	wysokomazowiecki
Województwo	podlaskie
SKALA MAPY	1 : 500
Nazwa układu współrzędnych	prostokątnych płaskich: 2000 (8) wysokościowych: KRONSZTADT 86
Oznaczenie granic obszaru, który był przedmiotem aktualizacji	-----
Data opracowania mapy	Ark. mapy zasadniczej: 20.09.2016 r. 8.189.08.23.1.2, 1.4
M-GEO GEODETA UPRAWNIONY Zbigniew Milewski 18-200 Wysokie Mazowieckie ul. Długa 78 tel. 0 602 183 858, (086) 477 10 10 NIP 722-103-74-33, REG. 453168339 pieczęć NAZWA / imię i nazwisko Wykonawcy pieczęć Imię i nazwisko nr uprawnień oraz podpis geodety uprawnionego, który opracował mapę	

W granicach opracowania znajdują się punktów osnowy I-III klasy: 114507
Słuzebności gruntowych brak.

Pełnomocnictwo do wystawienia tego dokumentu zostało udzielone przez Starostę Wysokomazowieckiego na podstawie uchwały nr 1239/2016 z dnia 2016-10-25 z wp. STAROSTY mgr Teresa Daniela Łapinska Inspektor w Wydziale Geodezji i Kartografii, Katedra Geodezji i Kartografii	
Pełnomocnik Imię i nazwisko Stan cywilny Data i miejsce urodzenia Data i miejsce wyznaczenia Data i miejsce wygaśnięcia	STAROSTA WYSOKOMAZOWIECKI P. 2016.2016.1239 2016-10-25

BILANS TERENU	m2	%
POWIERZCHNIA ZABUDOWY ISTNIEJĄCEJ	1068,5m ²	28,4
POWIERZCHNIA SCHODÓW, POCHYLNI, PRZYNALEŻNYCH DO BUDYNKU	43,0m ²	1,1
POWIERZCHNIA UTWARDZONA ISTNIEJĄCA (DOJAZDY I PARKINGI)	1600,0m ²	42,5
POWIERZCHNIA BIOLOGICZNIE CZYNNA	1053,5m ²	28,0
POWIERZCHNIA CAŁKOWITA DZIAŁEK	3765,0m ²	100,0

5865650
8399850

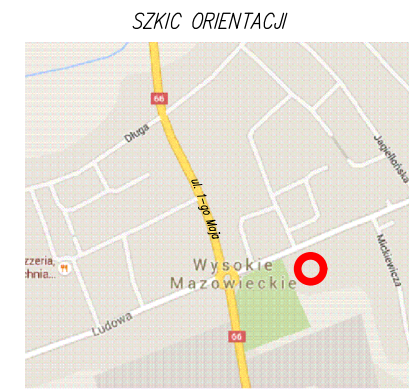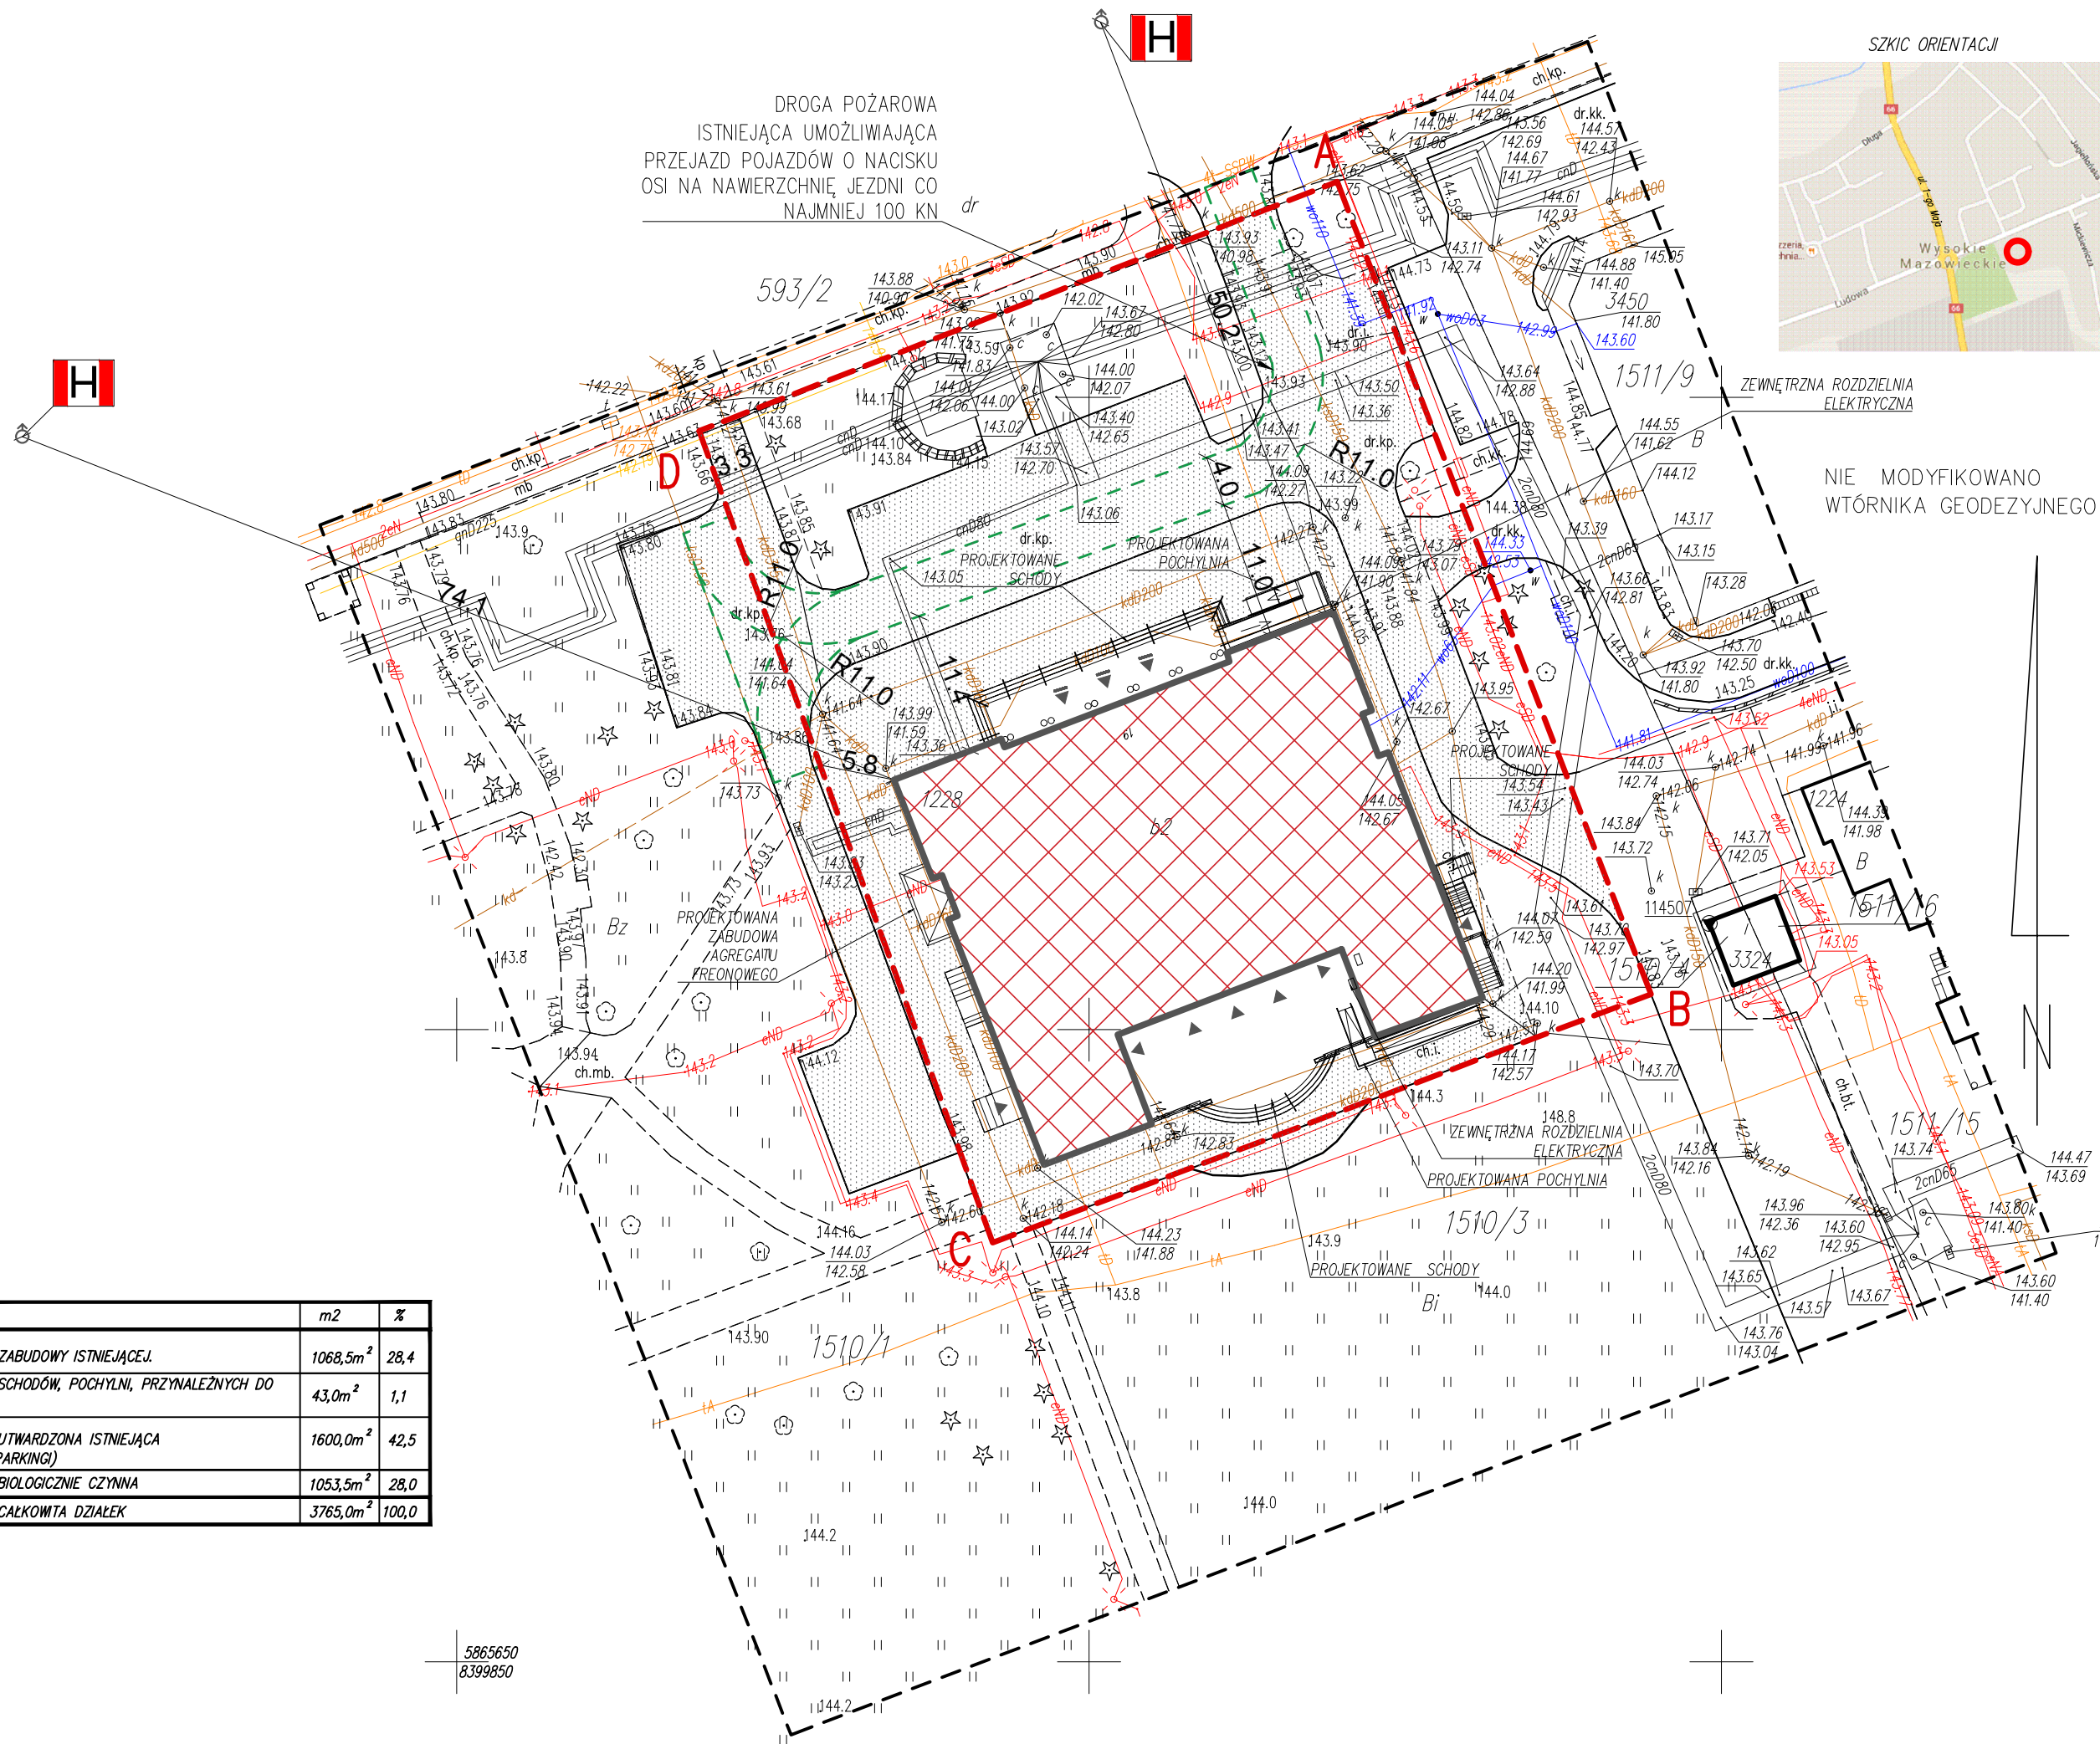

- LEGENDA:
- ZAKRES OPRACOWANIA
 - ISTN. BUDYNEK
 - PROJ. GŁÓWNE WEJŚCIE DO BUDYNKU
 - WEJŚCIE DO BUDYNKU
 - ISTN. POW. UTWARDZONE
 - ISTN. TEREN BIOLOGICZNIE CZYNNY
 - ISTN. HYDRANT

Inwestycja: PROJEKT BUDOWLANY ZAMIENNY PRZEBUDOWY I REMONTU WNEŹRZ BUDYNKU MIEJSKIEGO OŚRODKAKULTURY W WYSOKIEM MAZOWIECKIEM PRZY UL. LUDOWEJ 19, dz. nr ewid. 1510/2		
Inwestor: BURMISTRZ MIASTA WYSOKIE MAZOWIECKIE 18-200 WYSOKIE MAZOWIECKIE, ul. LUDOWA 19		
Jednostka projektowa: Ptaszyński Architektura ROMAN PTASZYŃSKI ul. dr Iriny Białowny 9/6 15-437 Białystok		
Faza opracowania: PROJEKT BUDOWLANY ZAMIENNY		
Rysunek: ZAGOSPODAROWANIE		
Branża:	Architektura:	Nr upraw.:
Projektant:	mgr inż. arch. Roman Ptaszyński	BL-POKK-11/03
Sprawdzający:	mgr inż. arch. Jacek Szlis	BL/96/01
Konstrukcje:	Projektant:	mgr inż. Sławomir Sanejko
Projektant:	mgr inż. Wojciech Grudziński	BL-138/93
Sprawdzający:	mgr inż. Tadeusz Mielech	BL-422/74
Instalacje elektryczne:	Projektant:	mgr inż. Marek Jagdowski
Projektant:	mgr inż. Agnieszka Katarzyna Kozłowska	PDL/IE/0017/06
Sprawdzający:	mgr inż. Urszula Piszczatowska	PDL/IS/0023/15
Projekt jest chroniony prawem autorskim. Projekt architektoniczny jest projektem nadrzędnym, wszystkie nieścisłości konsultować z Głównym Projektantem		
Nr proj.:	Skala:	Data:
PT-29/2016	1:500	12/2016
Nr rys.:	Rev.:	
ZG-1	A	