


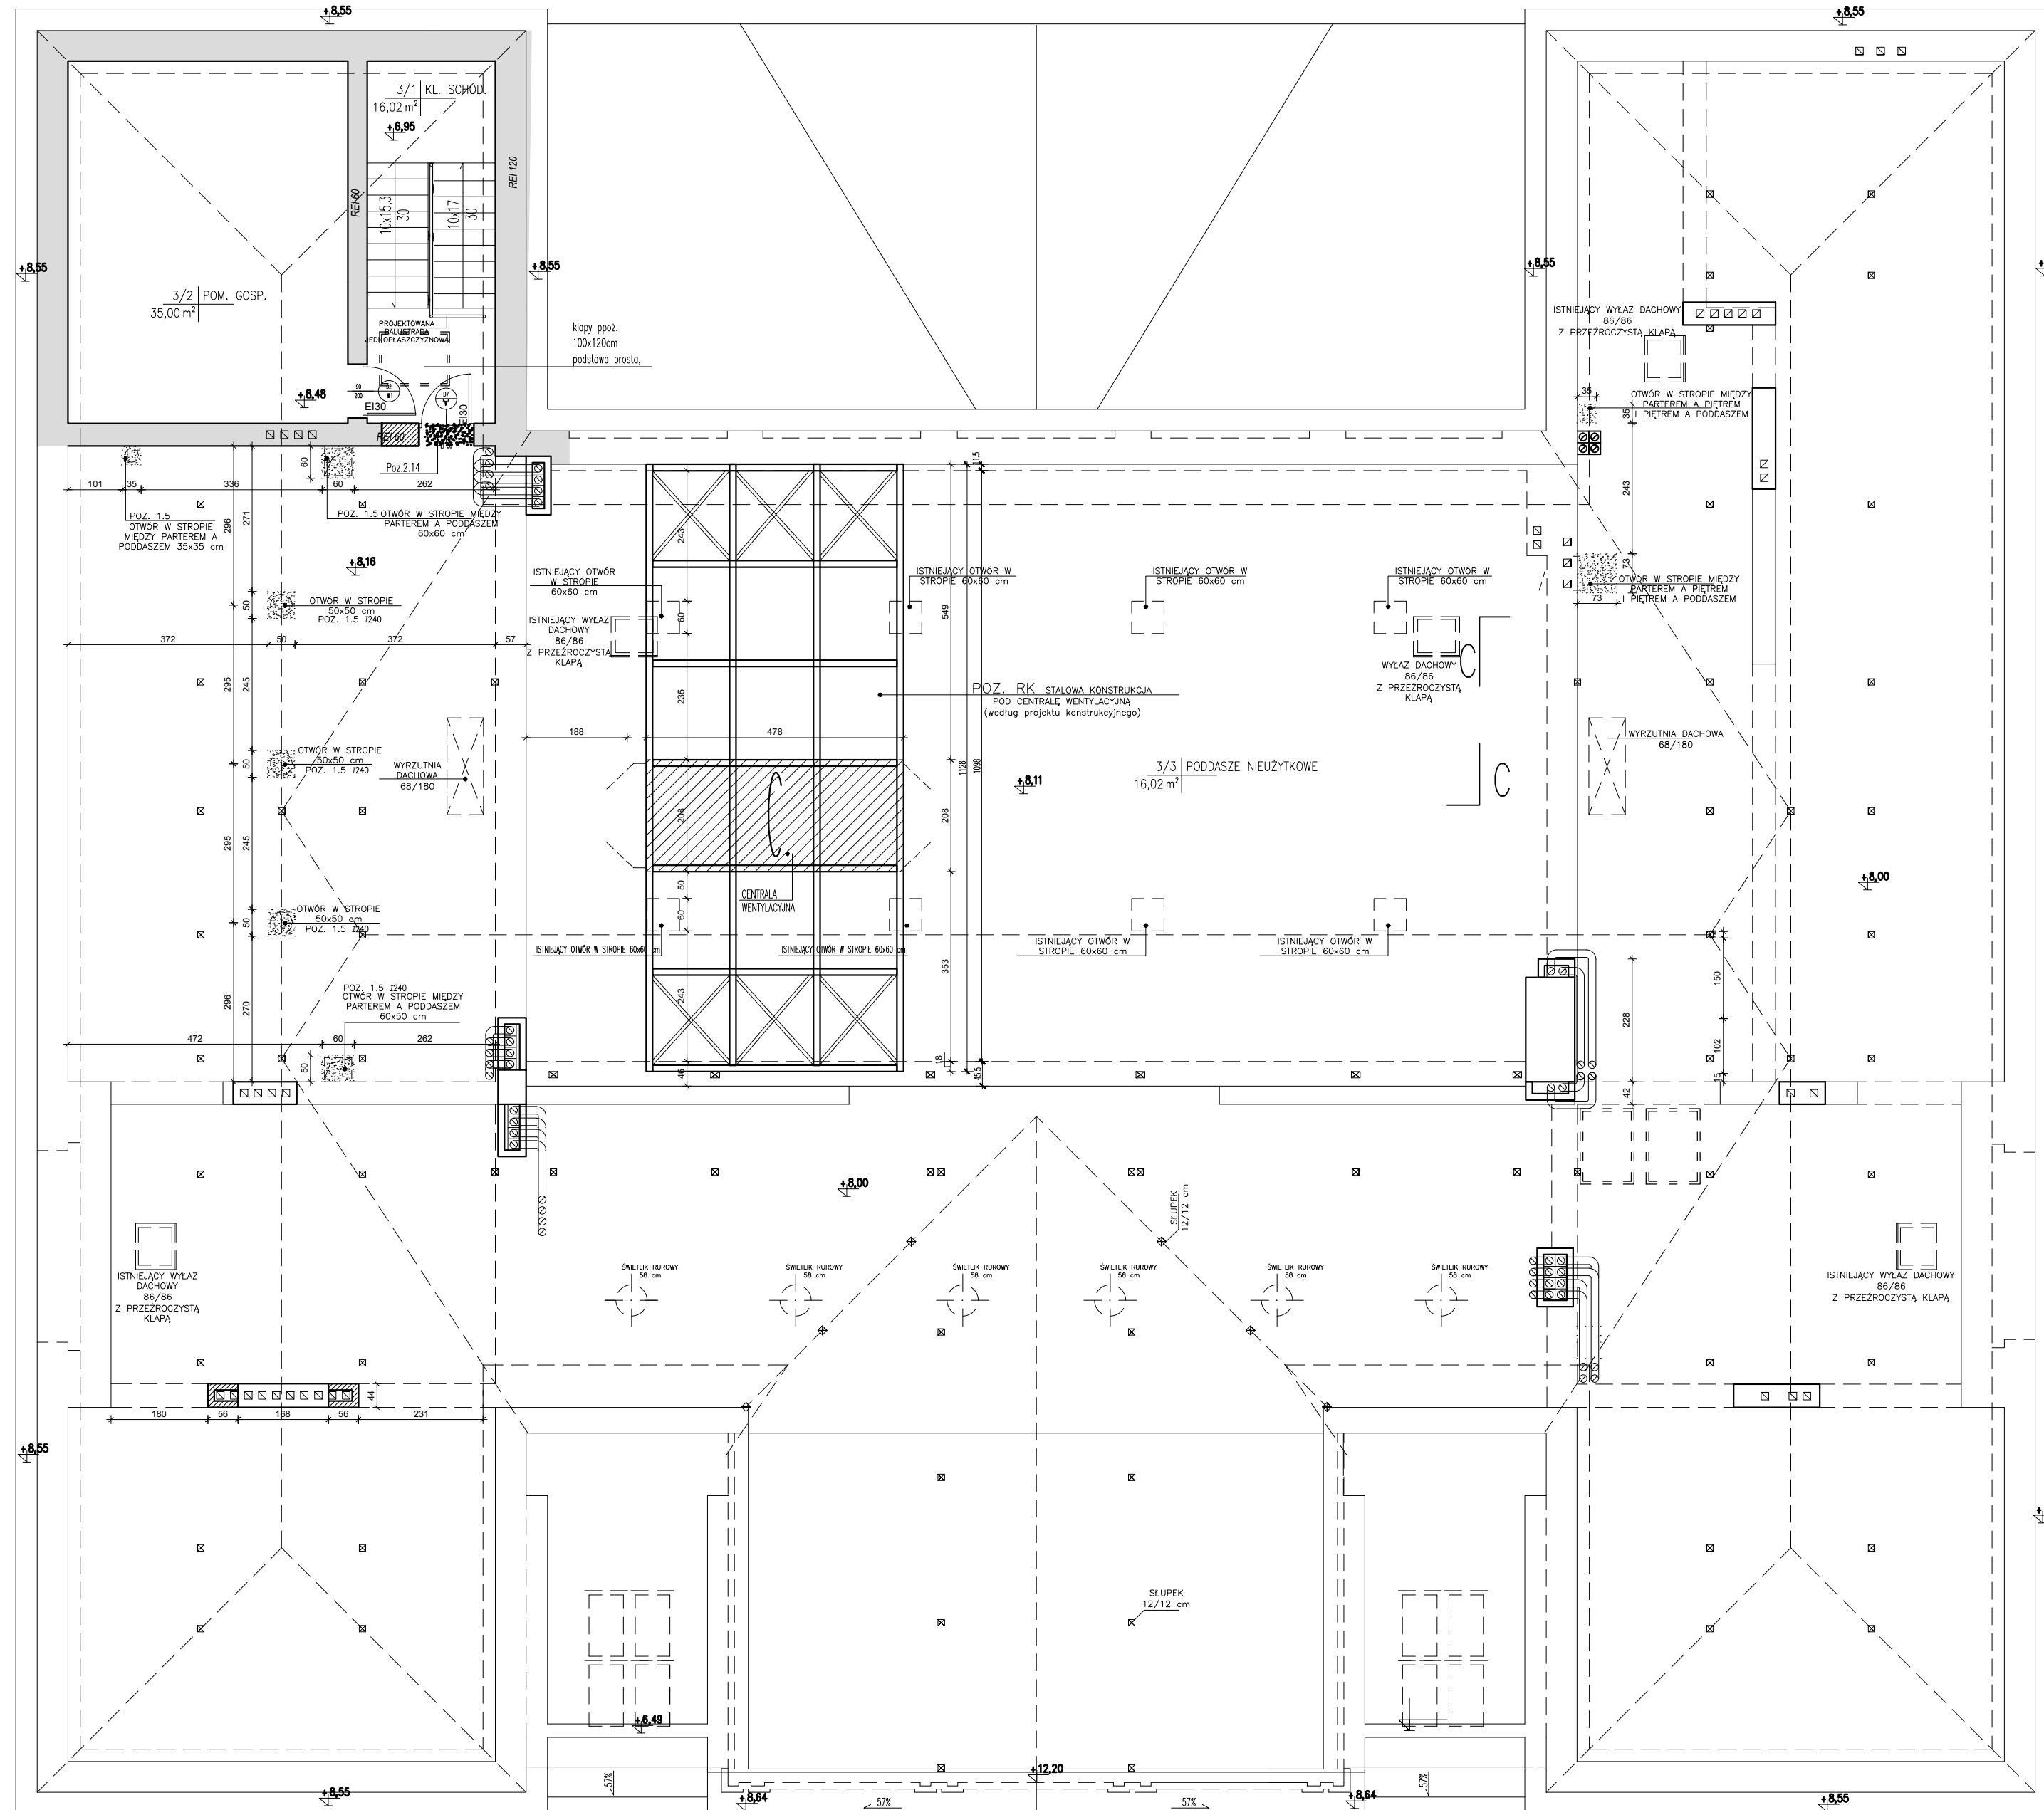


ZESTAWIENIE POMIESZCZEŃ, PIĘTRO						
NR. POM.	NAZWA POMIESZCZENIA	POMIĘSZCZENIA PROJEKT PRZYBYTY (m <sup>2</sup> )	POSADZKA	NR. POM.	NAZWA POMIESZCZENIA	POMIĘSZCZENIA PROJEKT PRZYBYTY (m <sup>2</sup> )
3/1	KL. SCHODOWA	16,02	GRES	3/1	KL. SCHODOWA	16,02
3/2	POM. GOSP.	35,00	GRES	3/2	POM. GOSP.	35,00

LEGENDA:

-  - ŚCIANY ISTNIEJĄCE
-  - ŚCIANY PROJEKTOWANE
-  - WYBURZENIA

- EI 30 - KLASA ODPORNOŚCI OGNIOWEJ DRZWI
- POZ. 2.2 - POZYCIE KONSTRUKCYJNE
- ☐ - istniejące kanały wentylacji grawitacyjnej
- ☐ - istniejące kanały wentylacji grawitacyjnej do udrożnienia
- ☐ - projektowane kanały wentylacji grawitacyjnej



Inwestycja:  
**PROJEKT WYKONAWCZY PRZEBUDOWY I REMONTU WŃETRZ BUDYNKU MIEJSKIEGO OŚRODKA KULTURY W WYSOKIEM MAZOWIECKIEM przy ul. Ludowej 19**  
 na dz. ewid. nr 1510/2

Inwestor:  
 Burmistrz Miasta Wysokie Mazowieckie  
 ul. Ludowa 19  
 18-200 Wysokie Mazowieckie

Jednostka projektowa:  
**Ptaszyński Architektura**  
 ROMAN PTASZYŃSKI  
 ul. dr Ireny Białówny 9/6  
 15-437 Białystok

Faza opracowania:  
 PROJEKT WYKONAWCZY

Rysunek:  
 RZUT PODDASZA

Branża:  
 Architektura: \_\_\_\_\_ | Nr upraw.: \_\_\_\_\_ | Podpis: \_\_\_\_\_

Projektant:  
 mgr inż. arch. Roman Ptaszyński | BE-POKK-11/03

Opracował:  
 mgr inż. arch. Urszula Matys-Godlewska

Sprawdzający:  
 mgr inż. arch. Jacek Szlis | BE/96/01

Projekt jest chroniony prawem autorskim. Projekt architektoniczny jest projektem nadrzędnym, wszystkie nieścisłości konsultować z Głównym Projektantem

Nr proj.:	Skala:	Data:	Nr rys.:	Rev.:
PT-29/2016	1:100	12/12/2016	A-4	A