
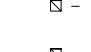
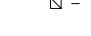
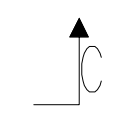
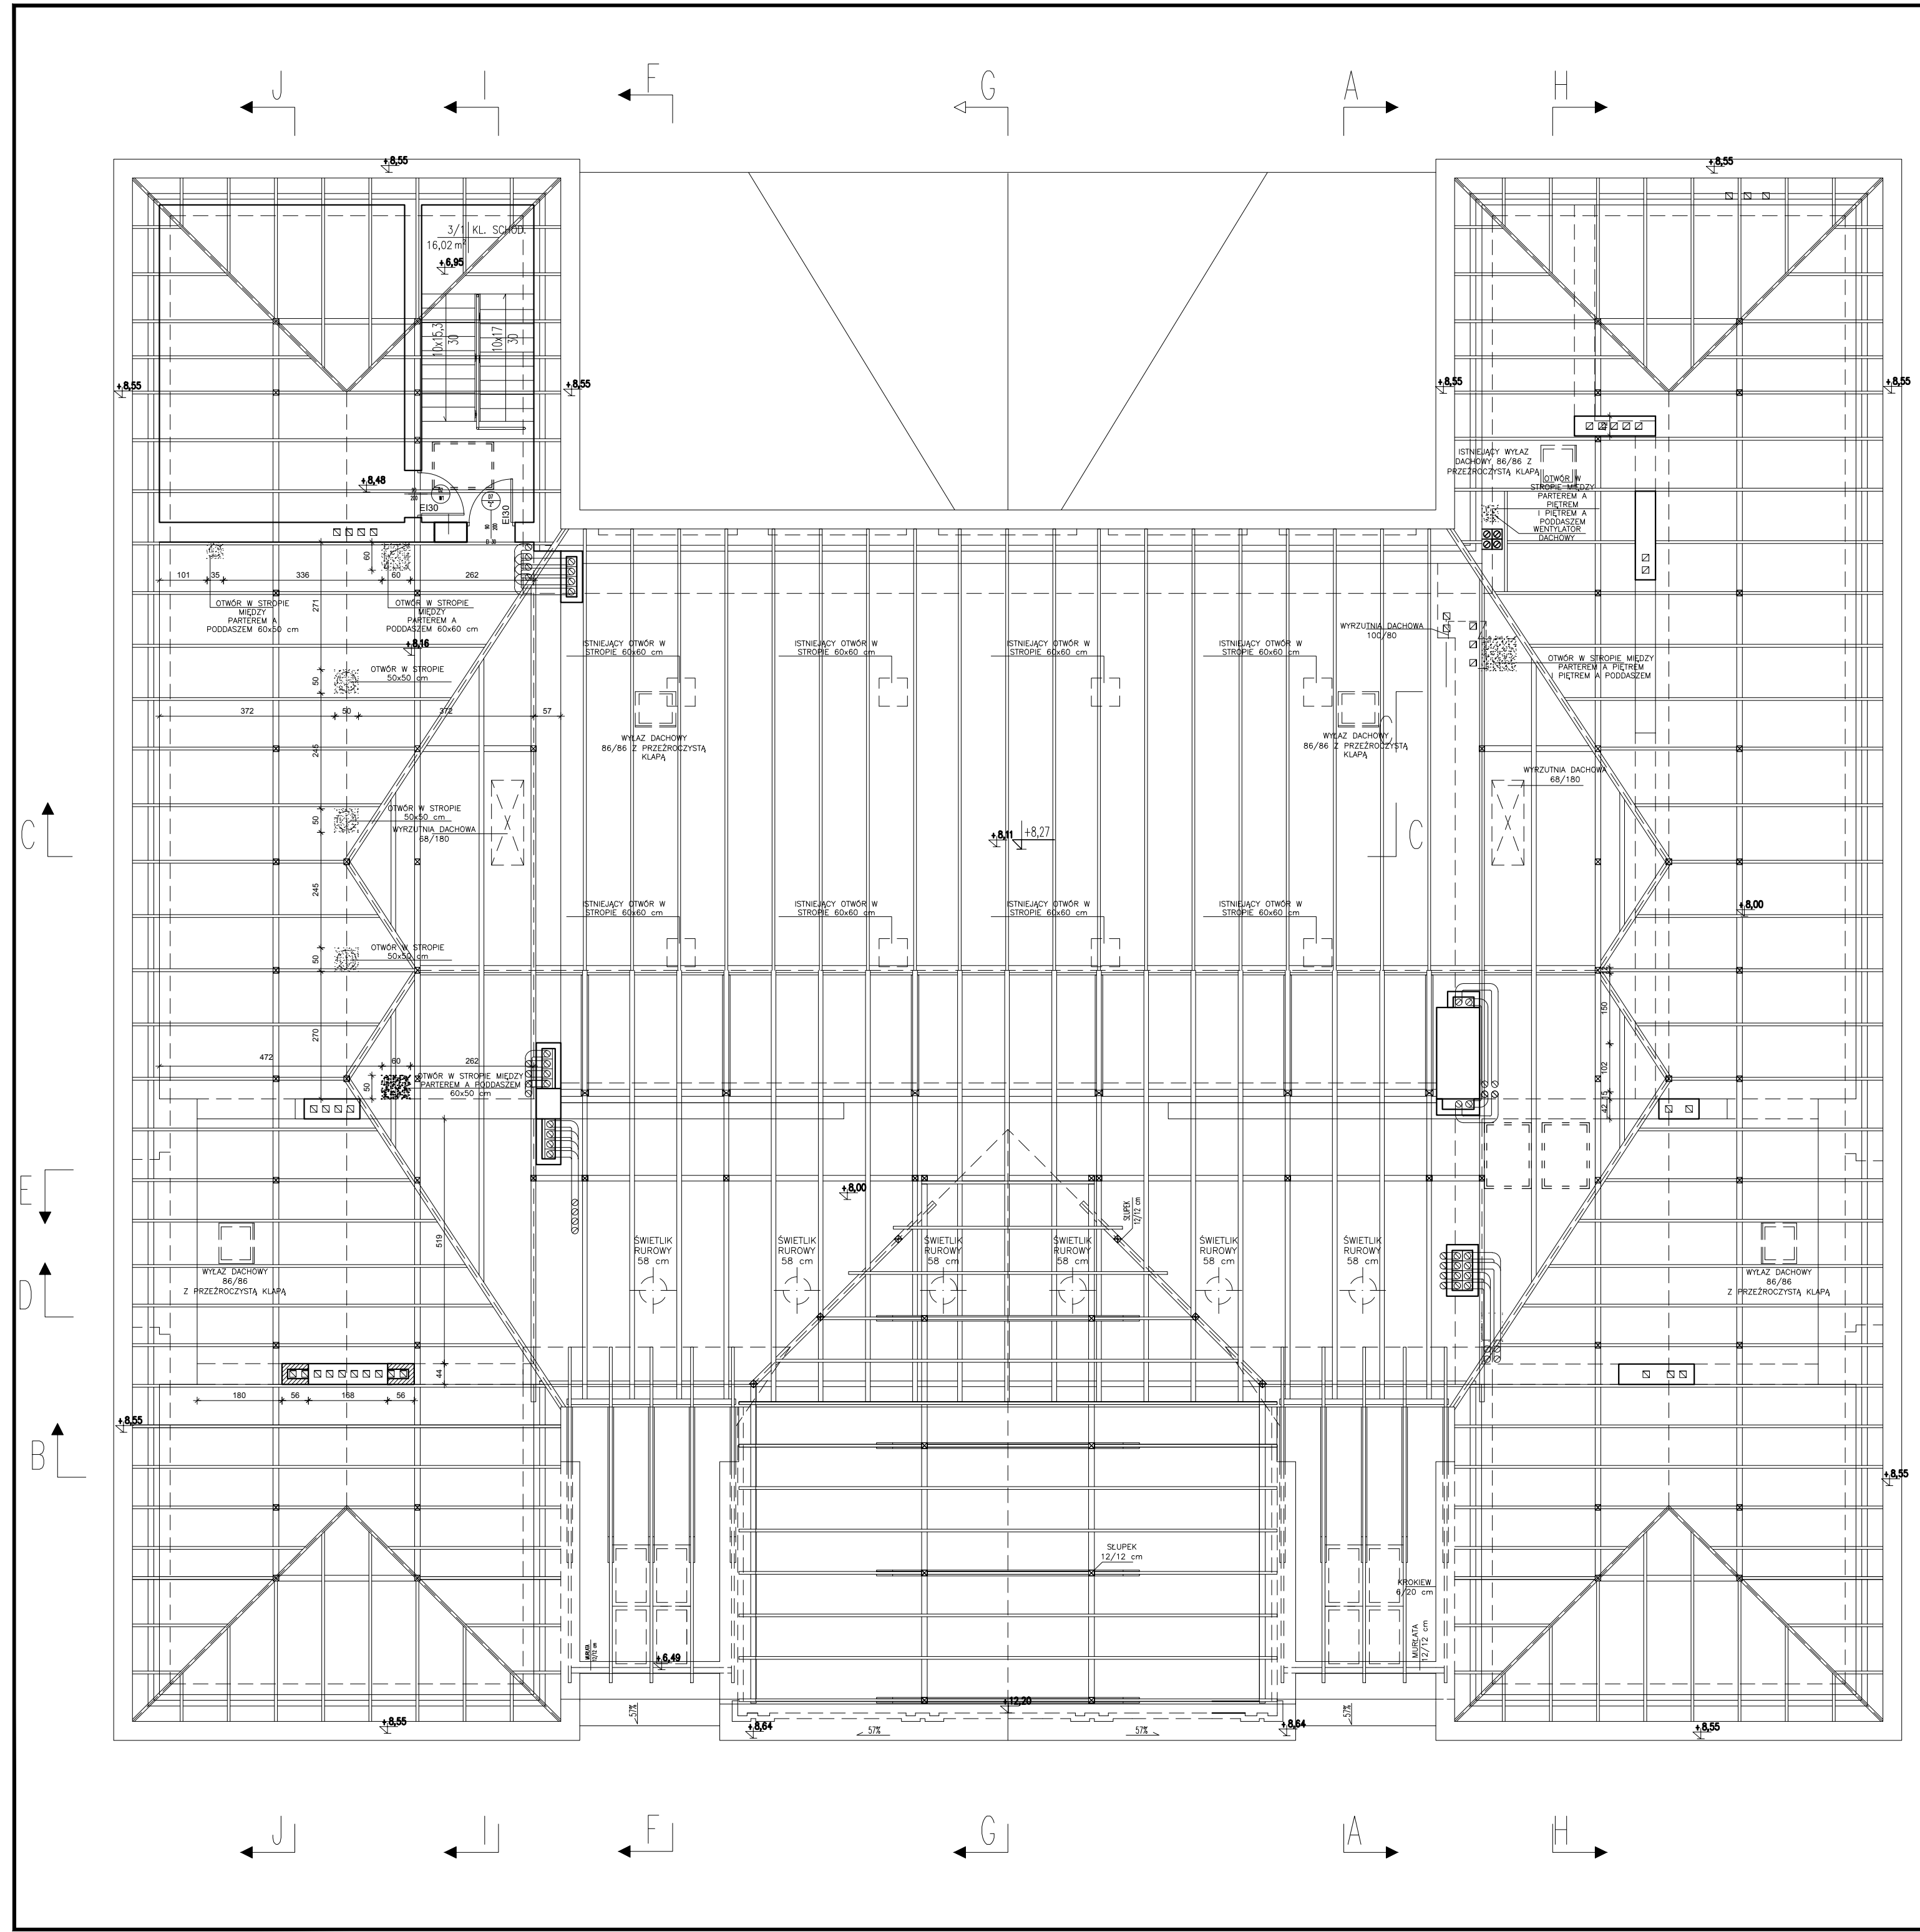


LEGENDA:

-  - ŚCIANY ISTNIEJĄCE
-  - ŚCIANY PROJEKTOWANE
-  - WYBURZENIA

EI 30 - KLASA ODPORNOŚCI OGNIOWEJ DRZWI  
 POZ. 2.2 - POZYCJE KONSTRUKCYJNE

-  - istniejące kanały wentylacji grawitacyjnej
-  - istniejące kanały wentylacji grawitacyjnej do udrożnienia
-  - projektowane kanały wentylacji grawitacyjnej



Inwestycja:  
**PROJEKT WYKONAWCZY PRZEBUDOWY I REMONTU WNEŹRZ BUDYNKU MIEJSKIEGO OŚRODKA KULTURY W WYSOKIEM MAZOWIECKIEM** przy ul. Ludowej 19  
 na dz. ewid. nr 1510/2

---

Inwestor:  
 Burmistrz Miasta Wysokie Mazowieckie  
 ul. Ludowa 19  
 18-200 Wysokie Mazowieckie

---

Jednostka projektowa:  
**Ptaszyński Architektura**  
 ROMAN PTASZYŃSKI  
 ul. dr Ireny Białówny 9/6  
 15-437 Białystok

---

Faza opracowania:  
**PROJEKT WYKONAWCZY**

---

Rysunek:  
**RZUT WIĘŻBY DACHOWEJ**

---

Brandaż:  
 Architektura: \_\_\_\_\_ Nr upraw.: \_\_\_\_\_ Podpis: \_\_\_\_\_  
 Projektant:  
 mgr inż. arch. Roman Ptaszyński Bl-PKK-11/03  
 Opracował:  
 mgr inż. arch. Urszula Matys-Godlewska  
 Sprawdzający:  
 mgr inż. arch. Jacek Szlis Bl/96/01

---

Projekt jest chroniony prawem autorskim. Projekt architektoniczny jest projektem nadrzędnym, wszystkie nieścisłości konsultować z Głównym Projektantem

---

Nr proj.:	Skala:	Data:	Nr rys.:	Rev.:
PT-29/2016	1:100	12/12/2016	A-5	A