


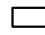


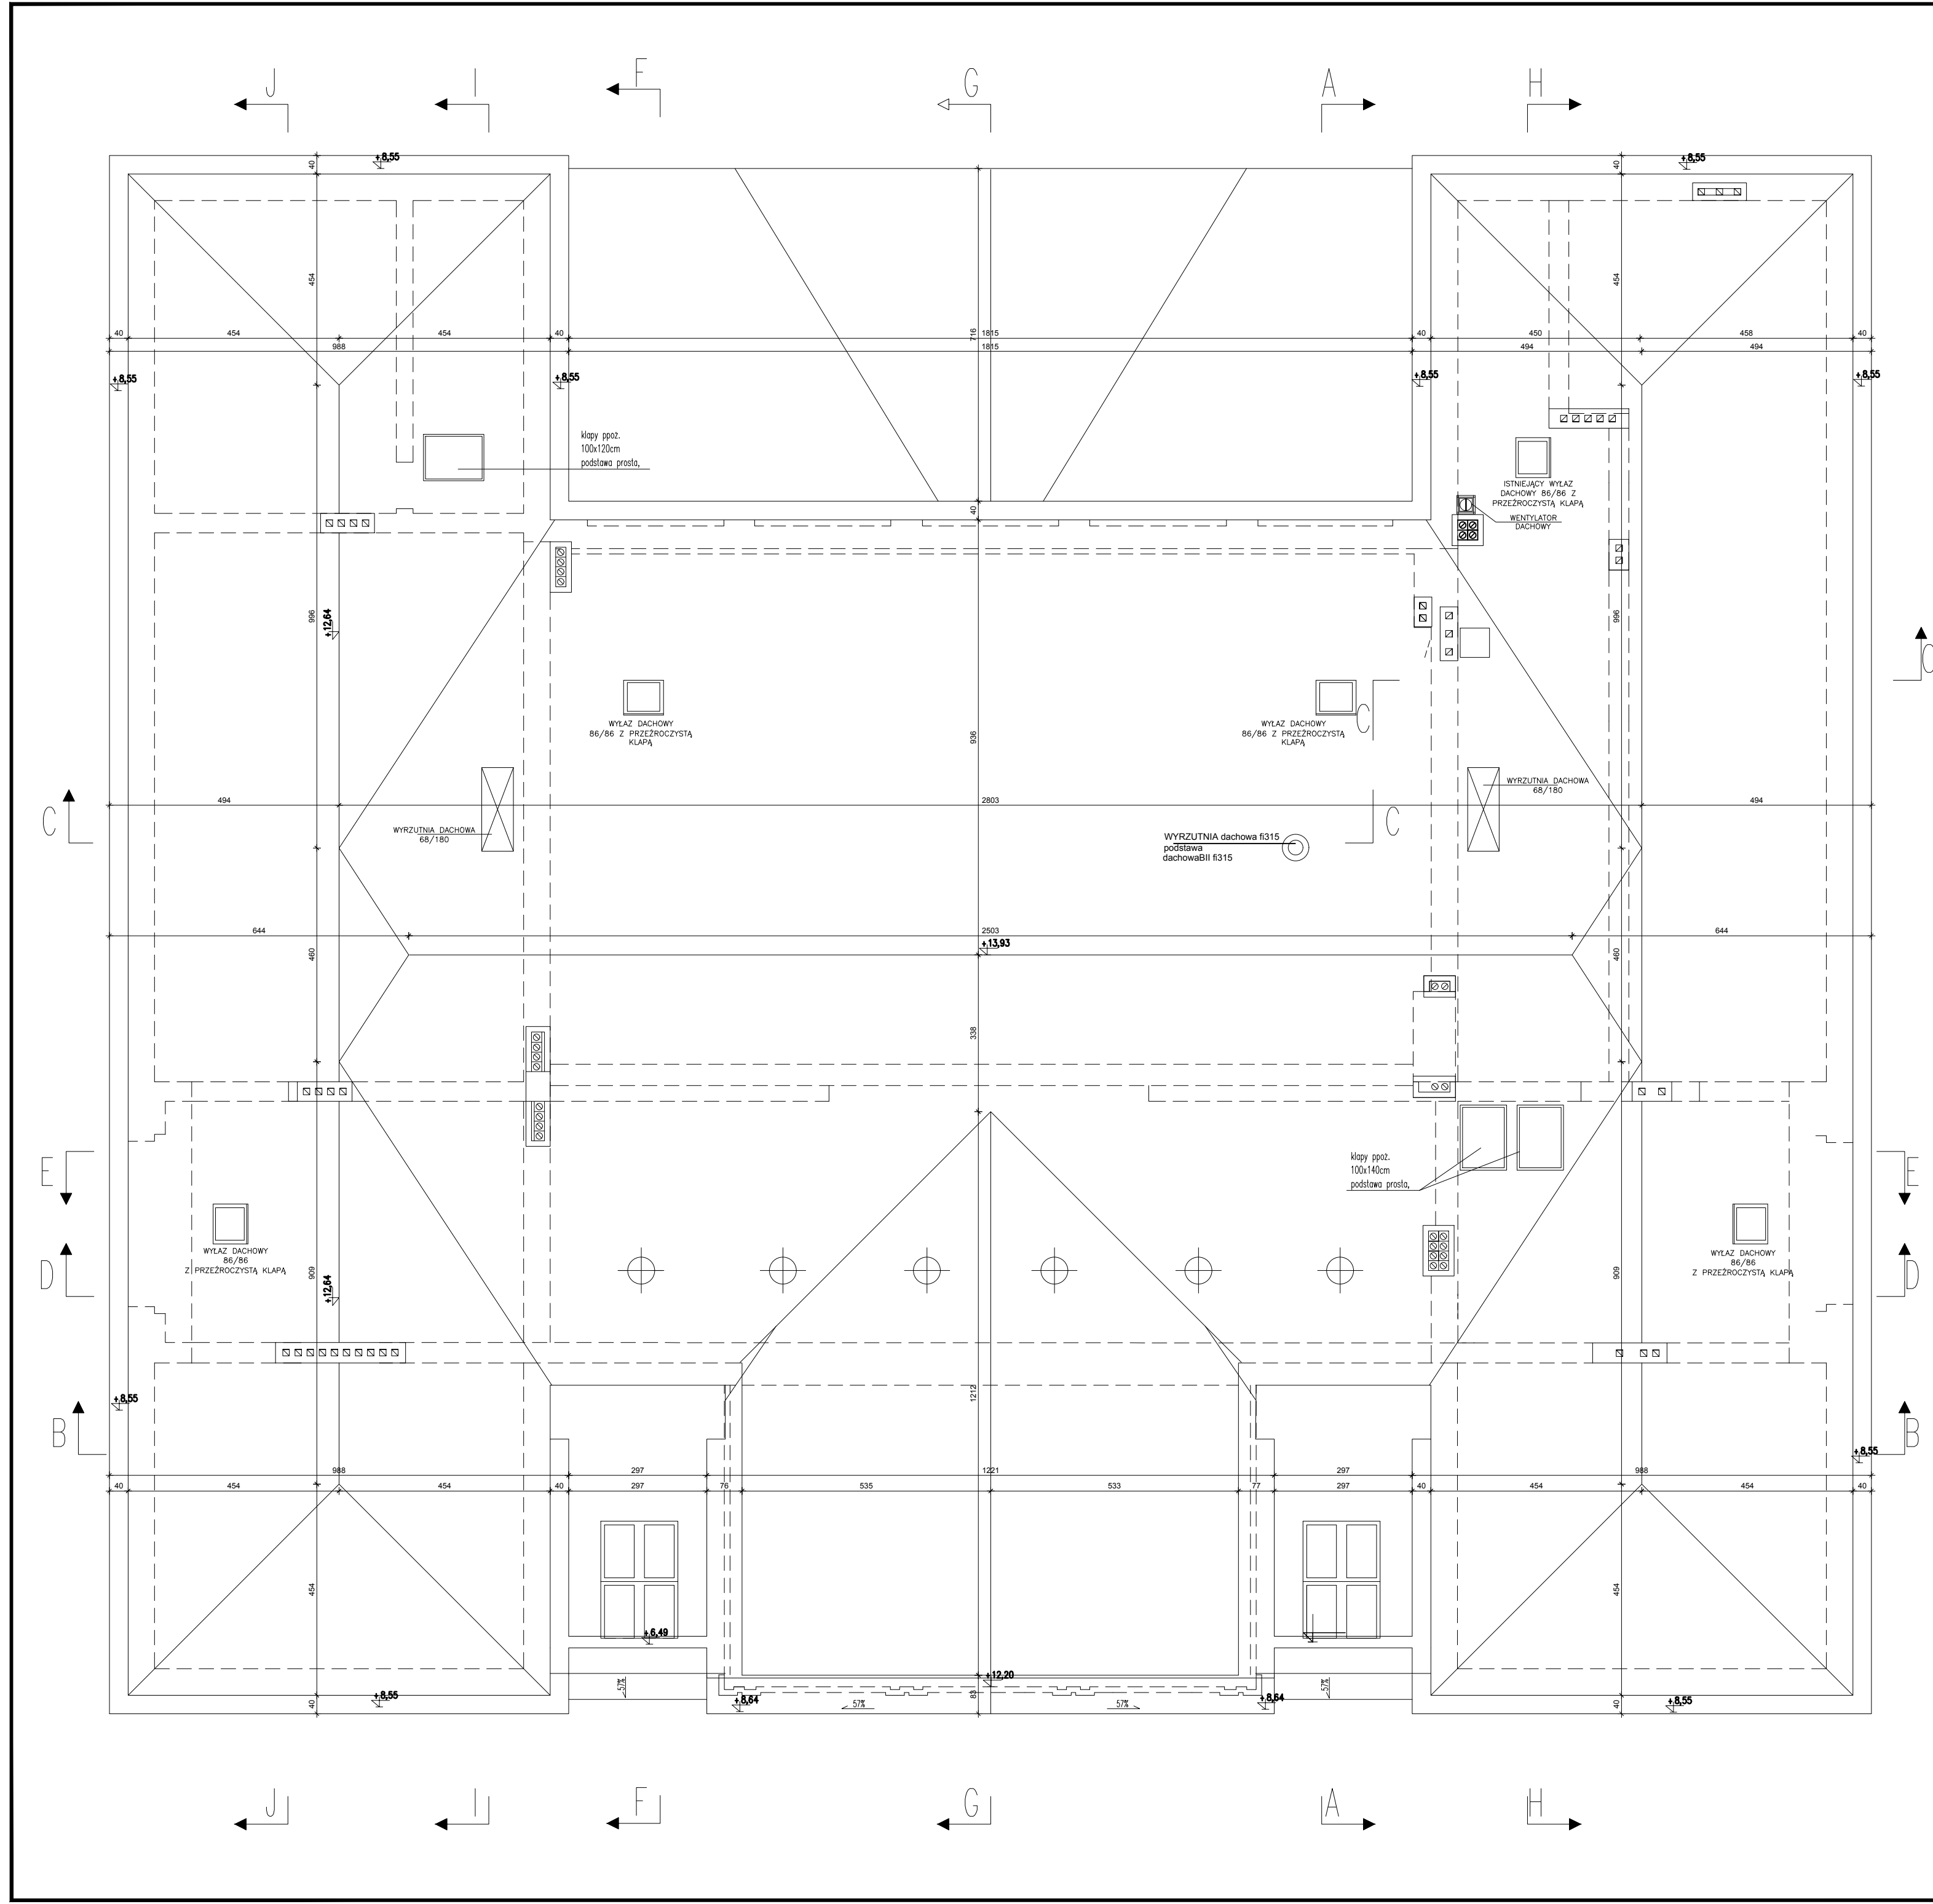


LEGENDA:

-  - ŚCIANY ISTNIEJĄCE
-  - ŚCIANY PROJEKTOWANE
-  - WYBURZENIA

- EI 30 - KLASA ODPORNOSCI OGNIOWEJ DRZWI
- POZ. 2.2 - POZYCJE KONSTRUKCYJNE
-  - istniejące kanały wentylacji grawitacyjnej
-  - istniejące kanały wentylacji grawitacyjnej do udzielenia
-  - projektowane kanały wentylacji grawitacyjnej



Inwestycja:
PROJEKT WYKONAWCZY PRZEBUDOWY I REMONTU WNETRZ BUDYNKU MIEJSKIEGO OŚRODKA KULTURY W WYSOKIEM MAZOWIECKIEM przy ul. Ludowej 19
 na dz. ewid. nr 1510/2

Inwestor:
 Burmistrz Miasta Wysokie Mazowieckie
 ul. Ludowa 19
 18-200 Wysokie Mazowieckie

Jednostka projektowa:
Ptaszyński Architektura
 ROMAN PTASZYŃSKI
 ul. dr Ireny Białówny 9/6
 15-437 Białystok

Faza opracowania:
PROJEKT WYKONAWCZY

Rysunek:
RZUT DACHU

Branża:
 Architektura: _____ Nr upraw.: _____ Podpis: _____

Projektant:
 mgr inż. arch. Roman Ptasiński BŁ-PKK-11/03

Opracował:
 mgr inż. arch. Urszula Matys-Godowska

Sprawdzający:
 mgr inż. arch. Jacek Szlis BŁ/96/01

Projekt jest chroniony prawem autorskim. Projekt architektoniczny jest projektem nadrzędnym, wszystkie nieścisłości konsultować z Głównym Projektantem

Nr proj:	Skala:	Data:	Nr rys.:	Rev.
PT-29/2016	1:100	12/12/2016	A-6	A