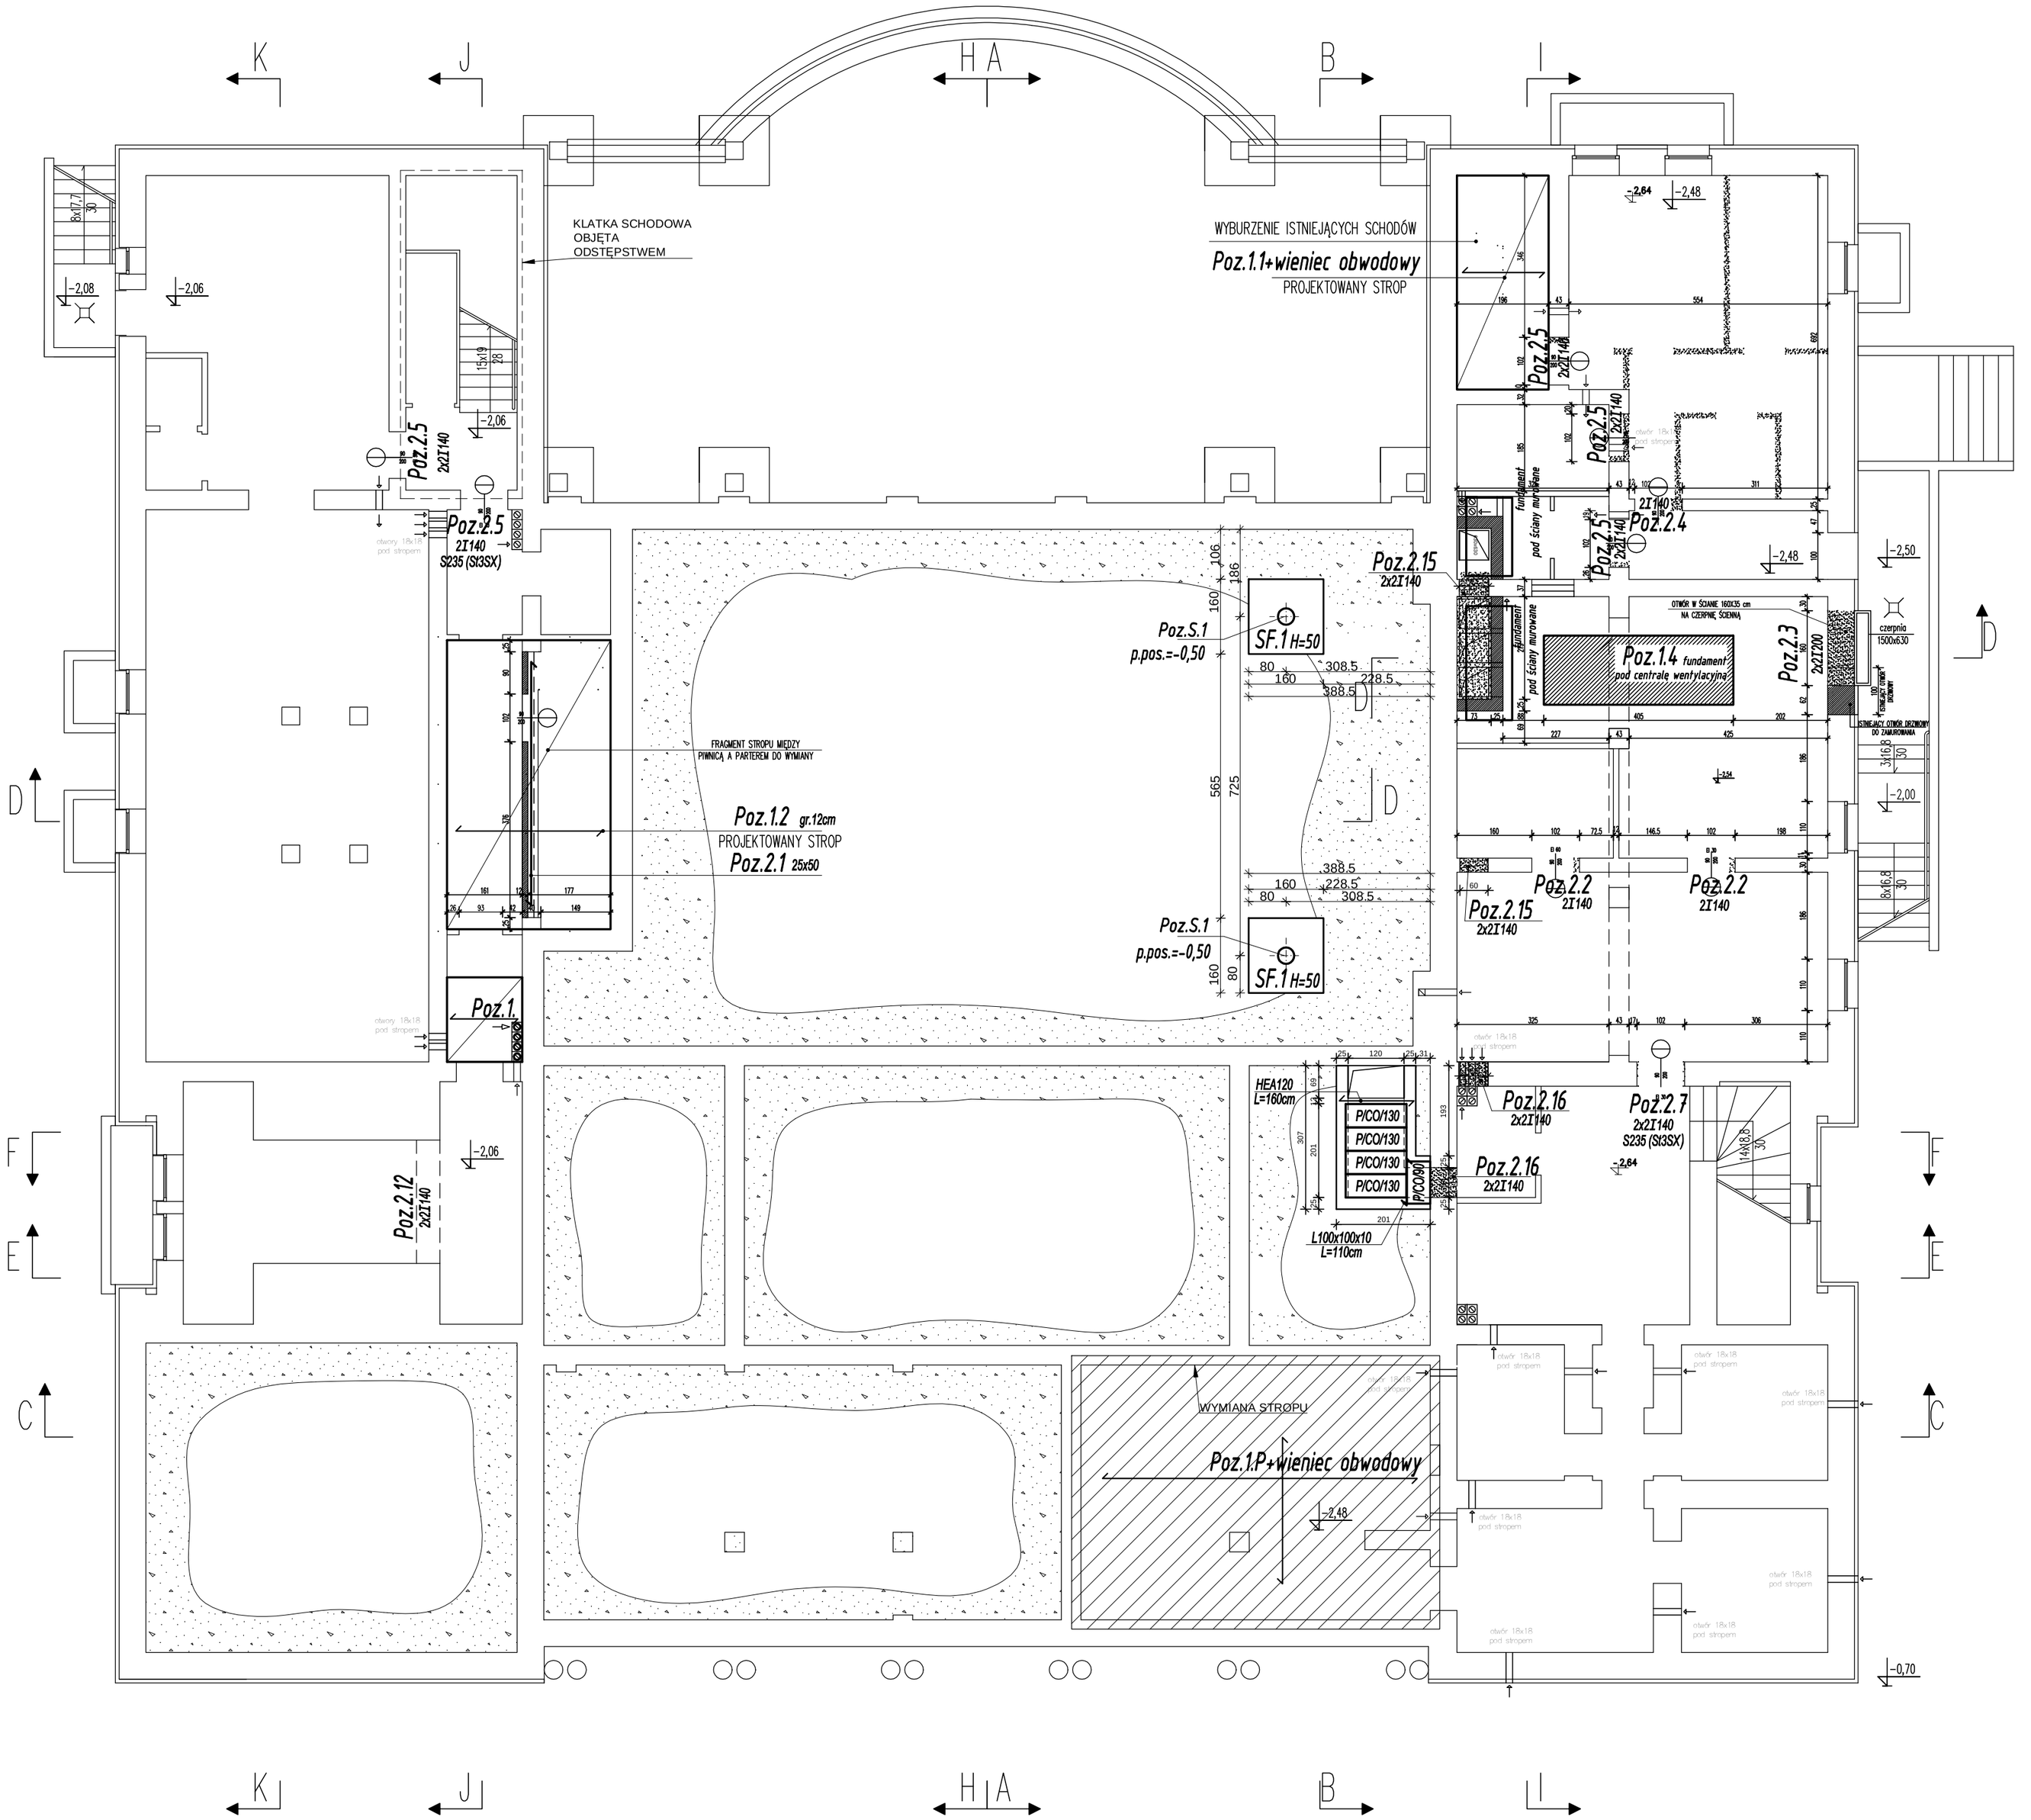

LEGENDA:

- ŚCIANY ISTNIEJĄCE
- ŚCIANY PROJEKTOWANE
- WYBURZENIA
- KOLOREM NIEBIESKIM OZNACZONO ELEMENTY PROJEKTU BUDOWLANEGO PIERWOTNEGO OD REALIZACJI KTÓRYCH ODSTĄPIONO

- istniejące kanały wentylacji grawitacyjnej
- istniejące kanały wentylacji grawitacyjnej do udrożnienia
- projektowane kanały wentylacji grawitacyjnej

Inwestycja:
PROJEKT BUDOWLANY ZAMIENNY PRZEBUDOWY I REMONTU WNĘTRZ BUDYNKU MIEJSKIEGO OŚRODKA KULTURY W WYSOKIEM MAZOWIECKIEM
przy ul. Ludowej 19
na dz. ewid. nr 1510/2

Inwestor:
Burmistrz Miasta Wysokie Mazowieckie
ul. Ludowa 19
18-200 Wysokie Mazowieckie

Jednostka projektowa:
Ptaszyński Architektura
ROMAN PTASZYŃSKI
ul. dr Ireny Białówny 9/6
15-437 Białystok

Faza opracowania:
PROJEKT BUDOWLANY ZAMIENNY

Rysunek:
SCHEMAT KONSTRUKCYJNY PIWNICY

Branża:		
Konstrukcja	Nr uprow.:	Podpis:
Projektant:		
mgr inż. Sławomir Sanejko	Bt/138/93	
Opracował:		
mgr inż. Sławomir Sanejko		
Sprawdzający:		
mgr inż. Tadeusz Mielech	Bt/422/74	

Projekt jest chroniony prawem autorskim. Projekt architektoniczny jest projektem nadrzędnym, wszystkie nieścisłości konsultować z Głównym Projektantem

Nr proj.:	Skala:	Data:	Nr rys.:	Rev.
PT-29/2016	1:100	12/12/2016	K-1	A