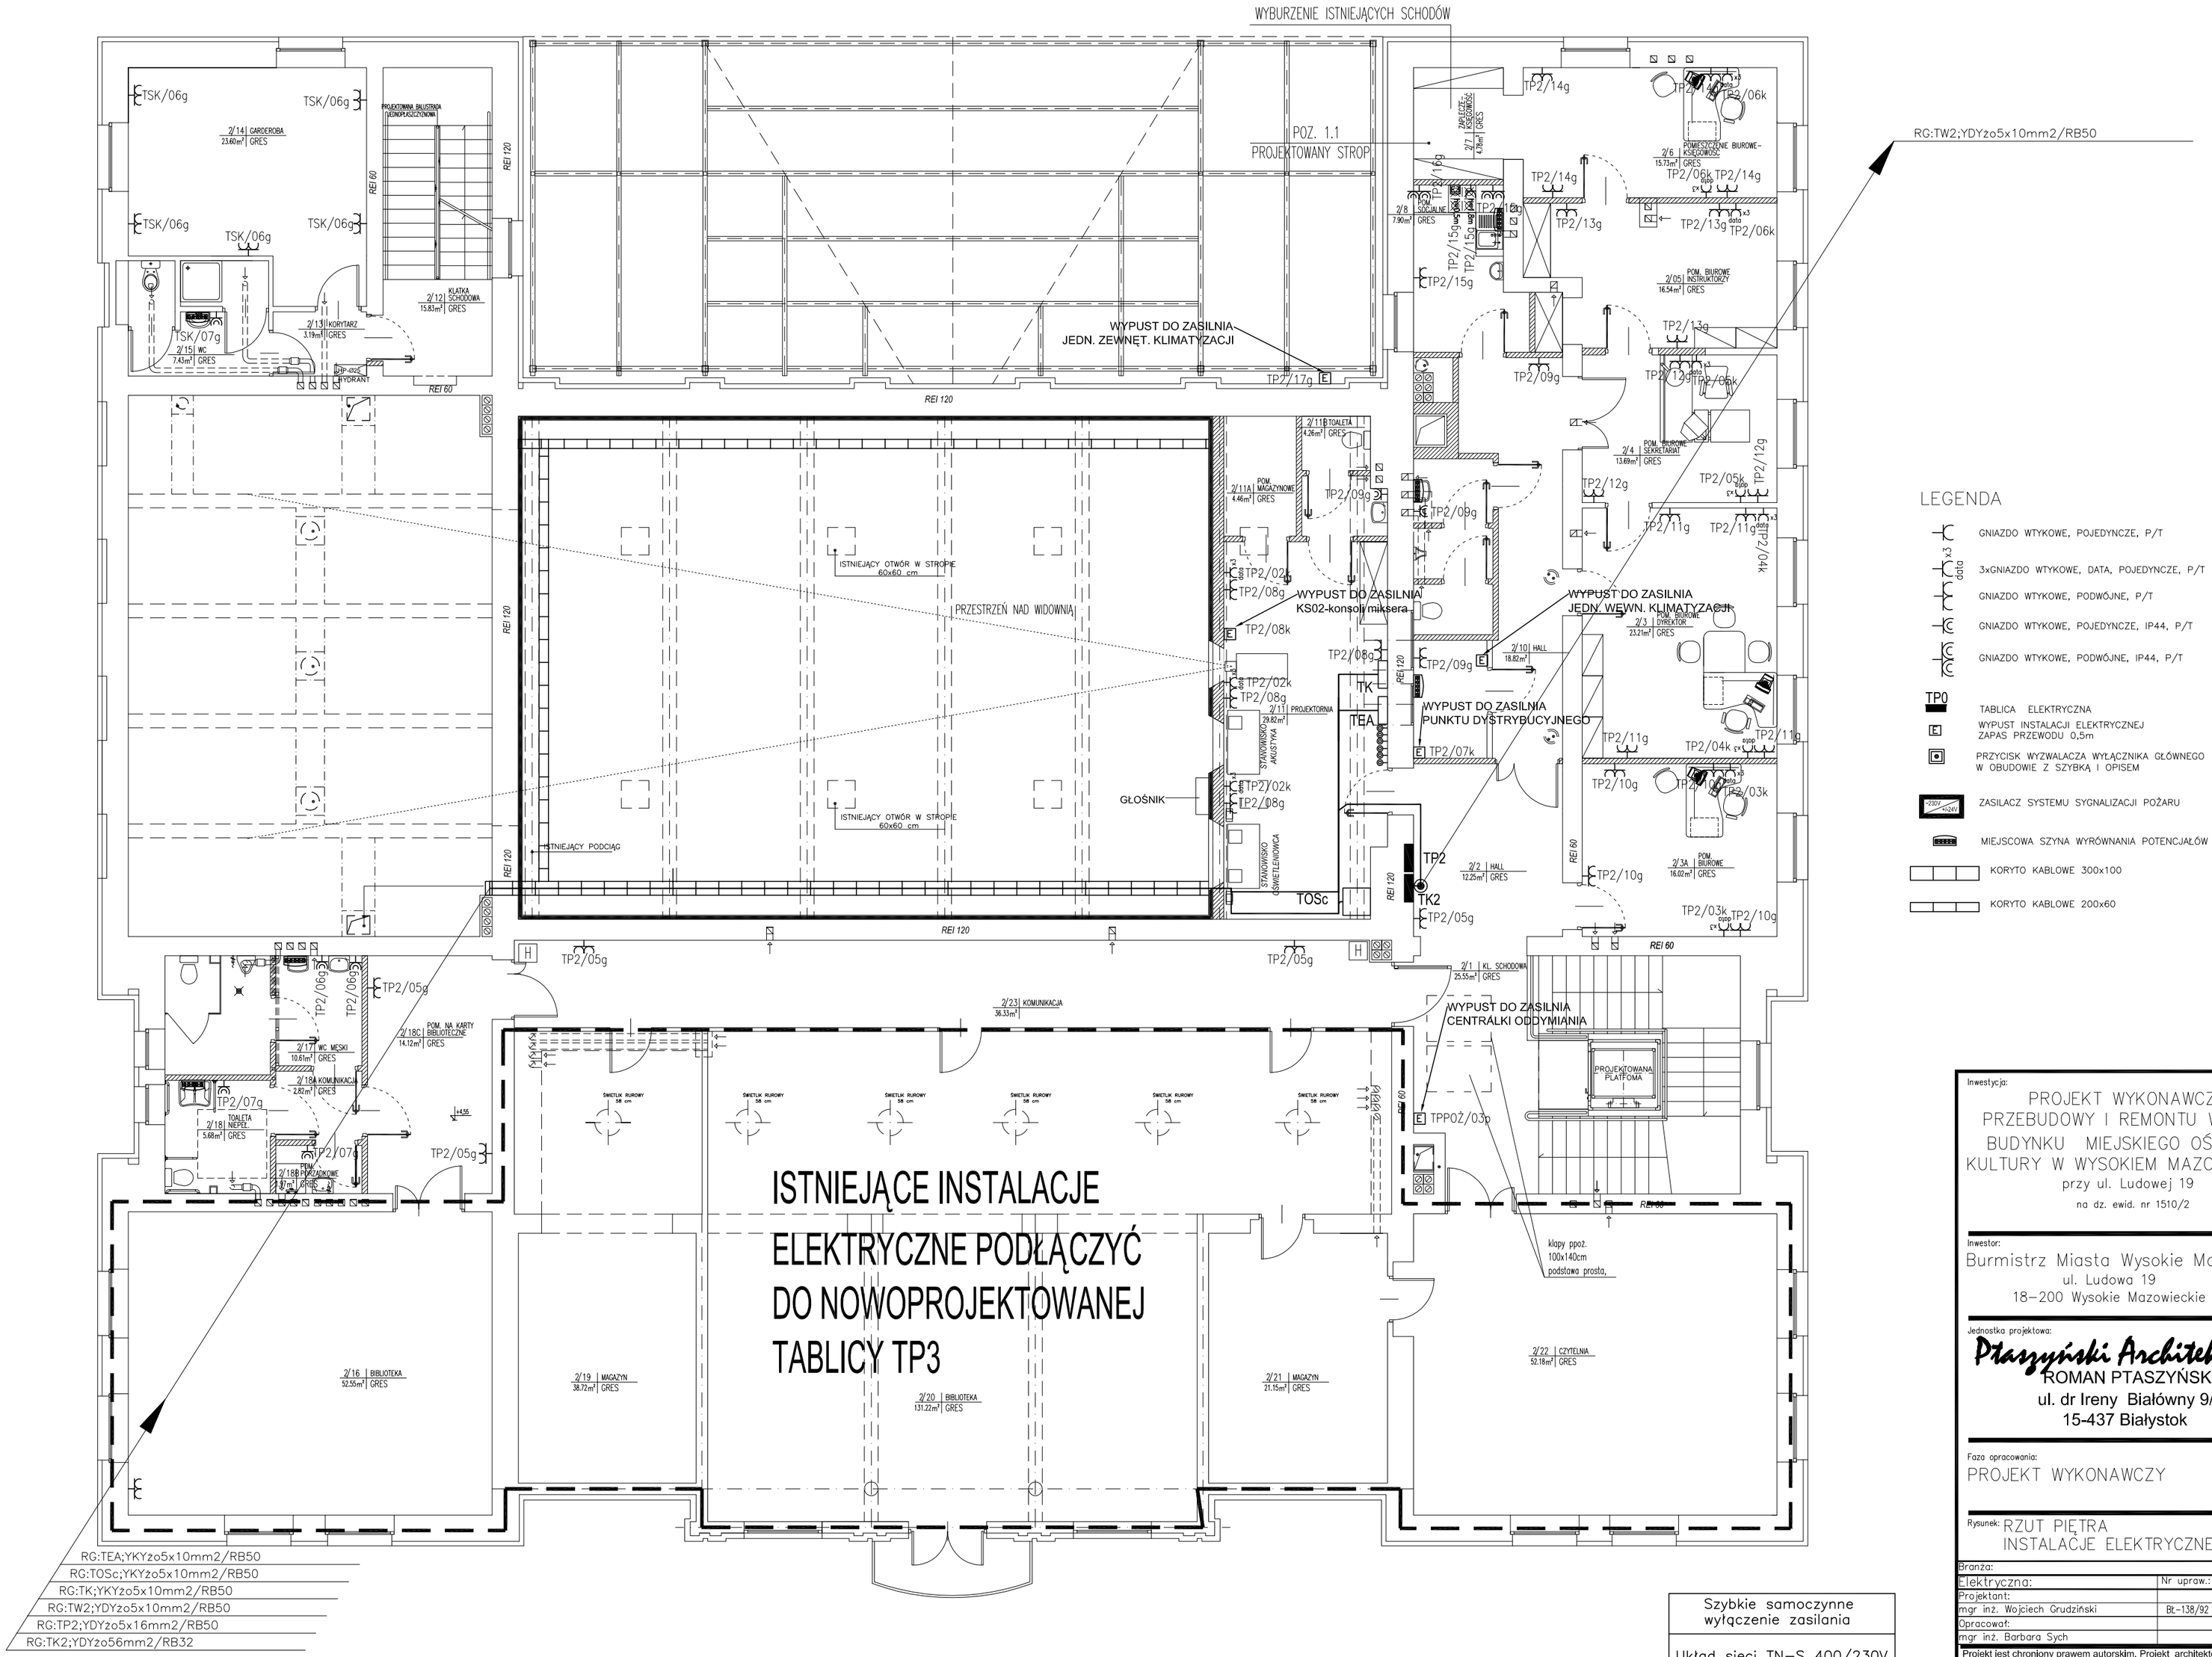

LEGENDA

- GNIAZDO WTYKOWE, POJEDYNCZE, P/T
- 3xGNIAZDO WTYKOWE, DATA, POJEDYNCZE, P/T
- GNIAZDO WTYKOWE, PODWÓJNE, P/T
- GNIAZDO WTYKOWE, POJEDYNCZE, IP44, P/T
- GNIAZDO WTYKOWE, PODWÓJNE, IP44, P/T
- TP0 — TABLICA ELEKTRYCZNA
- E — WYPUST INSTALACJI ELEKTRYCZNEJ ZAPAS PRZEWODU 0,5m
- PRZYCISK WYZWALACZA WYŁĄCZNIKA GŁÓWNEGO W OBUDOWIE Z SZYBKĄ I OPISEM
- ZASILACZ SYSTEMU SYGNALIZACJI POŻARU
- MIEJSCOWA SZYNA WYRÓWNANIA POTENCJAŁÓW
- KORYTO KABLOWE 300x100
- KORYTO KABLOWE 200x60

Szybkie samoczynne wyłączenie zasilania
Układ sieci TN-S 400/230V

Inwestycja:

PROJEKT WYKONAWCZY
PRZEBUDOWY I REMONTU WNĘTRZ
BUDYNKU MIEJSKIEGO OŚRODKA
KULTURY W WYSOKIEM MAZOWIECKIEM
przy ul. Ludowej 19
na dz. ewid. nr 1510/2

Inwestor:

Burmistrz Miasta Wysokie Mazowieckie
ul. Ludowa 19
18-200 Wysokie Mazowieckie

Jednostka projektowa:

Ptaszyński Architektura
ROMAN PTASZYŃSKI
ul. dr Ireny Białówny 9/6
15-437 Białystok

Faza opracowania:

PROJEKT WYKONAWCZY

Rysunek: RZUT PIĘTRA
INSTALACJE ELEKTRYCZNE

Branża:		
Elektryczna:	Nr uprav.:	Podpis:
Projektant:		
mgr inż. Wojciech Grudziński	Bt-138/92	
Opracował:		
mgr inż. Barbara Sych		

Projekt jest chroniony prawem autorskim. Projekt architektoniczny jest projektem nadrzędnym, wszystkie nieścisłości konsultować z Głównym Projektantem

Nr proj.:	Skala:	Data:	Nr rys.:	Rev.
PT-29/2016	1:100	12/12/2016	E-7	A