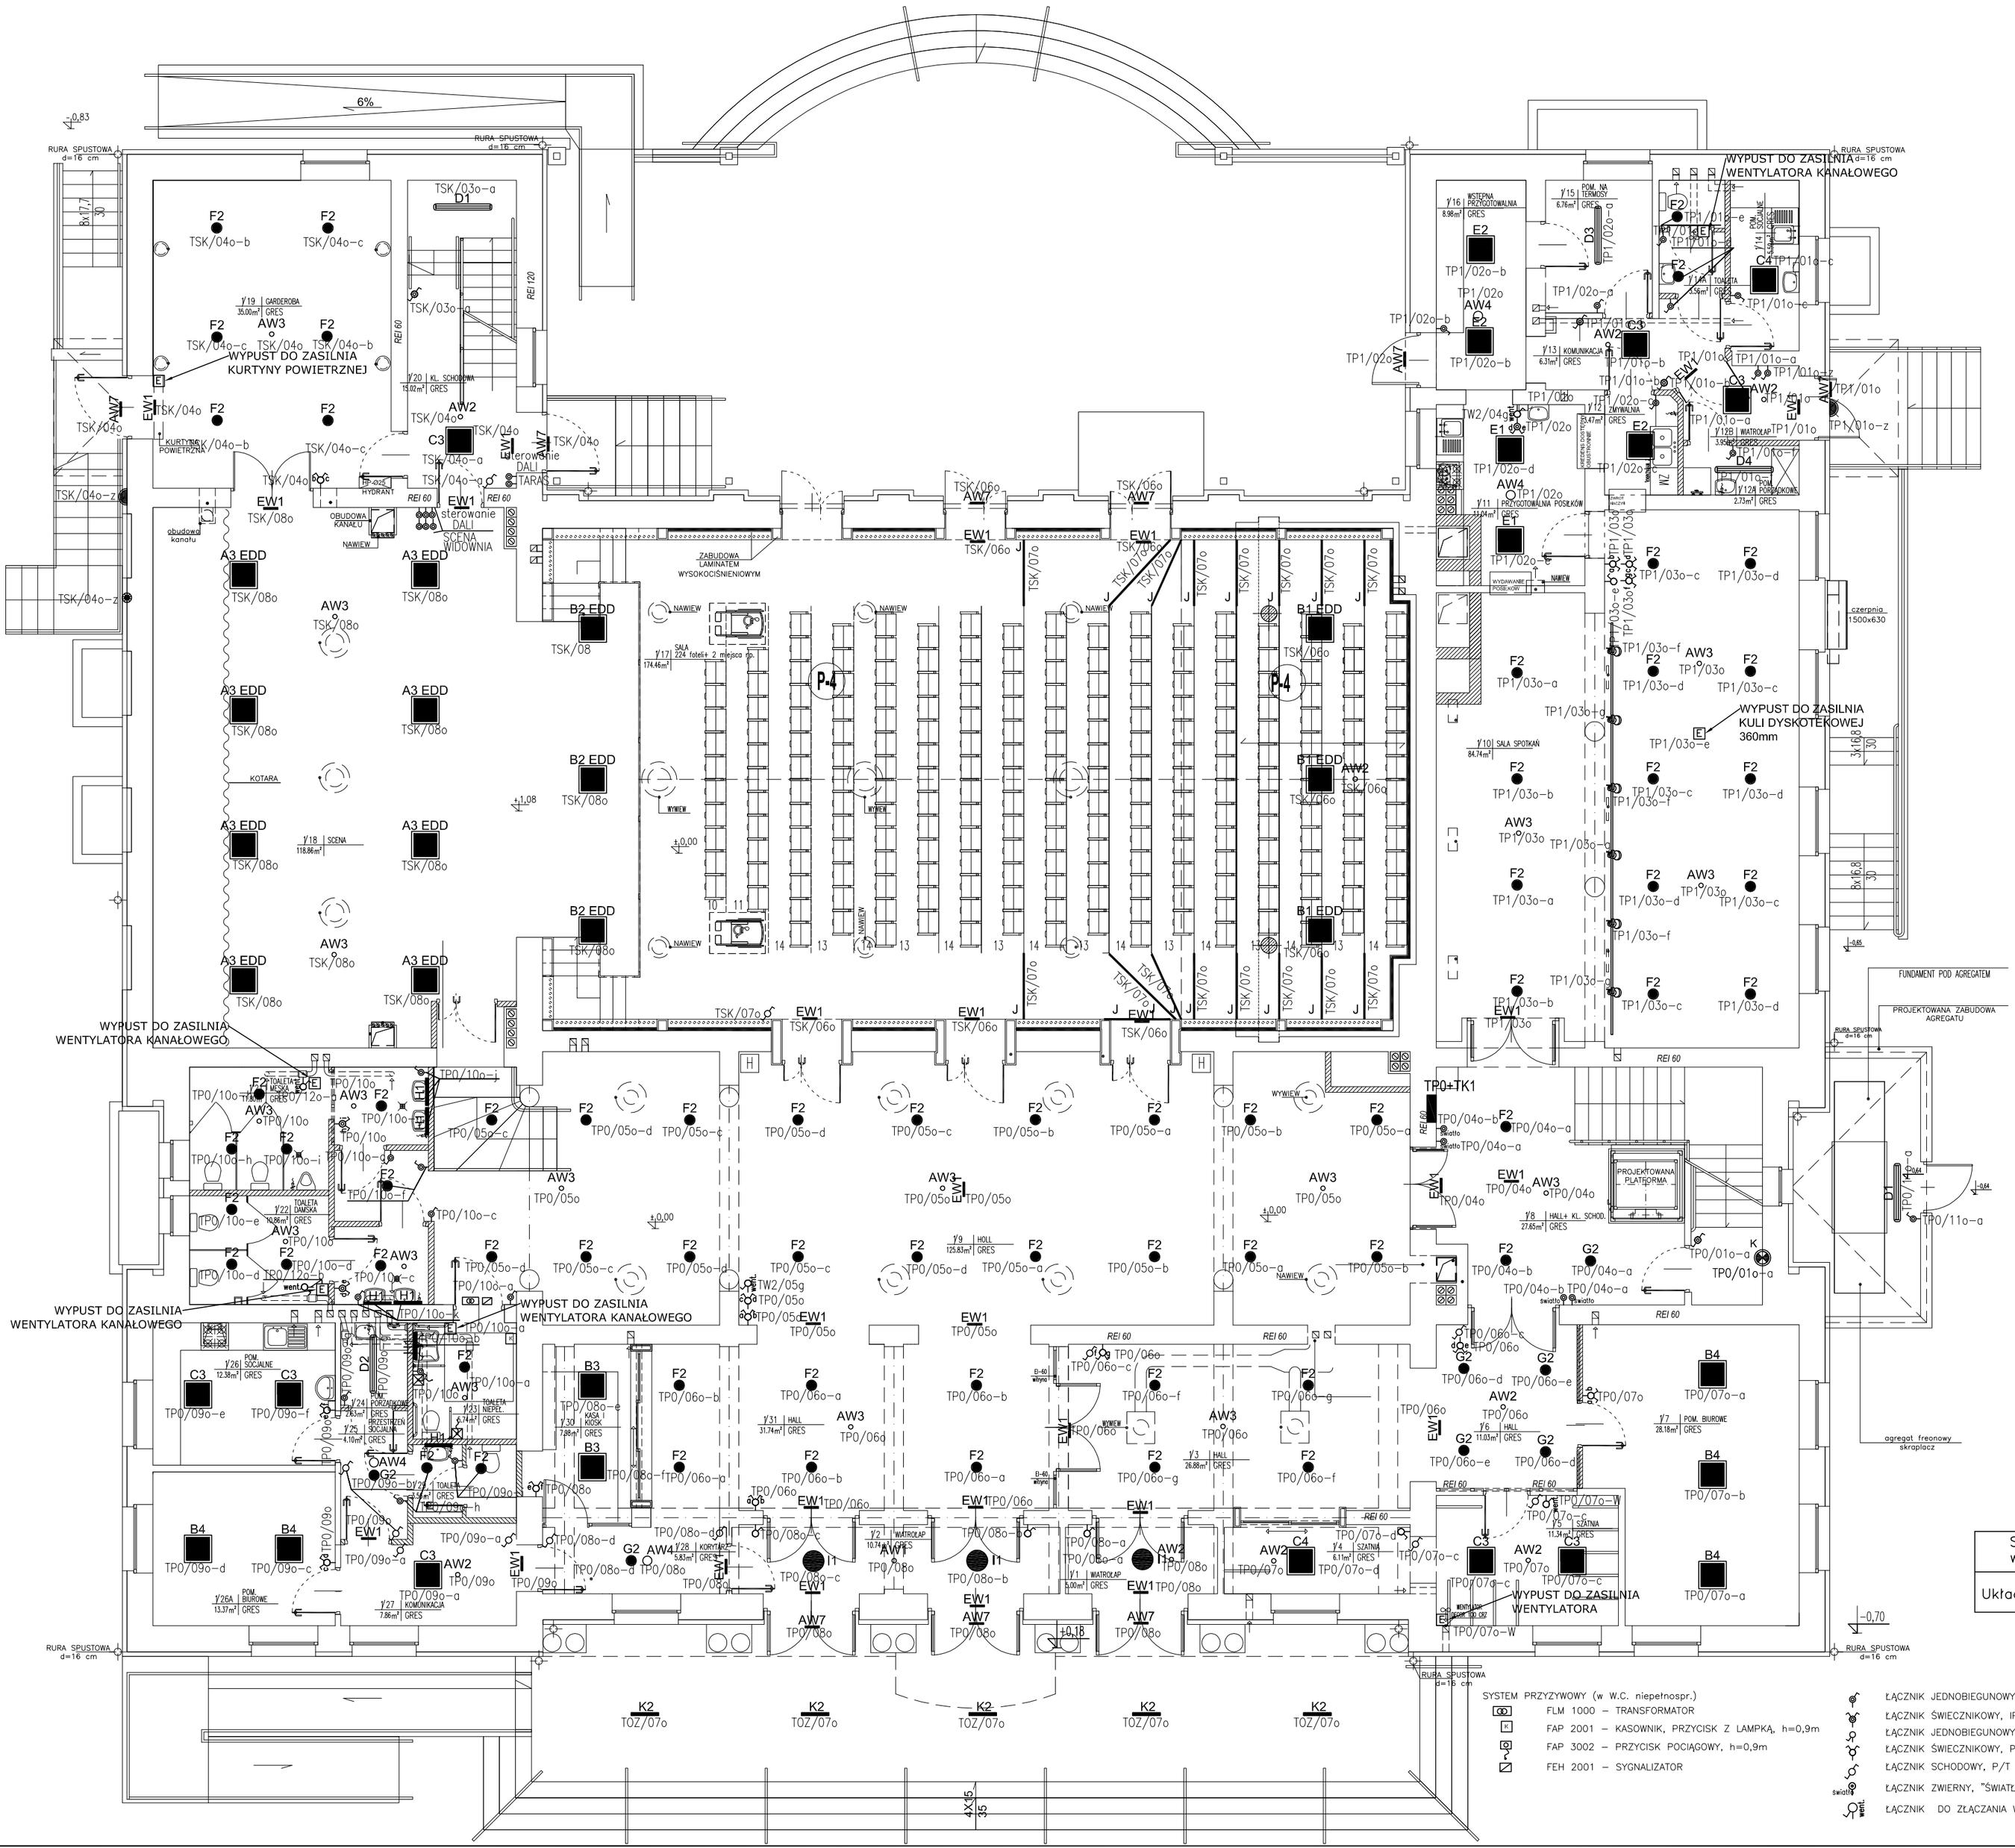

LEGENDA:

- A1 — OPRAWA LED WSTROPOWA 3900LM MICRO-PRM E 840
- A2 — OPRAWA LED WSTROPOWA 5200LM MICRO-PRM E 840
- A2 EDD — OPRAWA LED WSTROPOWA 5200LM MICRO-PRM EDD 840, DALI
- A3 — OPRAWA LED WSTROPOWA 8800LM MICRO-PRM E 840
- A3 EDD — OPRAWA LED WSTROPOWA 8800LM MICRO-PRM E 840, DALI
- B1 — OPRAWA NASTROPOWA LED 3900LM MICRO-PRM E 840
- B1 EDD — OPRAWA NASTROPOWA LED 3900LM MICRO-PRM EDD 840,DALI
- B2 — OPRAWA NASTROPOWA LED 5200LM MICRO-PRM E 840
- B2 EDD — OPRAWA NASTROPOWA LED 5200LM MICRO-PRM EDD 840, DALI
- B3 — OPRAWA NASTROPOWA LED 6600LM MICRO-PRM E 840
- B4 — OPRAWA NASTROPOWA LED 8800LM MICRO-PRM E 840
- C1 — OPRAWA NASTROPOWA LED 2600LM PLX E 840
- C2 — OPRAWA NASTROPOWA LED 3900LM PLX E 840
- C3 — OPRAWA NASTROPOWA LED 5200LM PLX E 840
- C4 — OPRAWA NASTROPOWA LED 6600LM PLX E 840
- D1 — OPRAWA PRZEMYSŁOWA LED V1 2600LM OPAL E IP65 840
- D2 — OPRAWA PRZEMYSŁOWA LED V1 4400LM OPAL E IP65 840
- D3 — OPRAWA PRZEMYSŁOWA LED V1 5200LM OPAL E IP65 840
- D4 — OPRAWA PRZEMYSŁOWA LED V1 7700LM OPAL E IP65 840
- D5 — OPRAWA PRZEMYSŁOWA LED V1 8800LM OPAL E IP65 840
- E1 — OPRAWA NASTROPOWA CLEAN LED 11000LM PLX E IP65 840
- E2 — OPRAWA NASTROPOWA CLEAN LED 88000LM PLX E IP65 840
- F1 — OPRAWA TYPU DOWNLIGHT LED O 1600LM ODB ALU E IP44/20
- F2 — OPRAWA TYPU DOWNLIGHT LED O 3300LM ODB ALU E IP44/20
- G2 — OPRAWA TYPU DOWNLIGHT N LED O 3300LM E IP44/20
- H1 — OPRAWA NAD UMYWALKĄ 1300LM PLX E IP44
- I1 — OPRAWA NASTROPOWA OKR 460 LED 4200LM PLX E 840
- J — OPRAWA DO STOPNI SCHODOWYCH LED 2 x 4,8W/m
- K — OPRAWA PC LED 3000lm IP65 - 24W
- K1 EDD — OPRAWA LINIA LED 8000LM PLX EDD 24 IP65 840, DALI
- K2 — OPRAWA LINIA LED 2000LM PLX 24 IP65 840
- AW1 — OPRAWA AWARYJNA NATYNKOWA LVNC/2/SE/RU
- AW2 — OPRAWA AWARYJNA NATYNKOWA LVNO/2/SE/RU
- AW3 — OPRAWA AWARYJNA PODTYNKOWA LVPO/2/SE/RU
- AW4 — OPRAWA AWARYJNA NATYNKOWA AXNO/3/2/SE/RU
- AW5 — OPRAWA AWARYJNA HWM/2/SE/RU
- AW6 — OPRAWA AWARYJNA ODB/3W/2/SE/RU
- AW7 — OPRAWA AWARYJNA ODB/3W/2/SE/RU + TERMOSTAT
- EW1 — OPRAWA AWARYJNA SK8/2/SE/RU
- OPRAWA ZEWNĘTRZNA LEDOWA 18W, IP65

ŁĄCZNIK JEDNOBIEGUNOWY, IP44, P/T
ŁĄCZNIK ŚWIECZNIKOWY, IP44, P/T
ŁĄCZNIK JEDNOBIEGUNOWY, P/T
ŁĄCZNIK ŚWIECZNIKOWY, P/T
ŁĄCZNIK SCHODOWY, P/T
ŁĄCZNIK ZWIERNY, "ŚWIATŁO", P/T
ŁĄCZNIK DO ZŁĄCZANIA WENTYLACJI Z OPISEM, P/T

Inwestycja:
PROJEKT WYKONAWCZY PRZEBUDOWY I REMONTU WNĘTRZ BUDYNKU MIEJSKIEGO OŚRODKA KULTURY W WYSOKIEM MAZOWIECKIEM
przy ul. Ludowej 19
na dz. ewid. nr 1510/2

Inwestor:
Burmistrz Miasta Wysokie Mazowieckie
ul. Ludowa 19
18–200 Wysokie Mazowieckie

Jednostka projektowa:
Ptaszyński Architektura
ROMAN PTASZYŃSKI
ul. dr Ireny Białówny 9/6
15-437 Białystok

Faza opracowania:
PROJEKT WYKONAWCZY

Rysunek:
RZUT PARTERU
INSTALACJA OŚWIETLENIOWA

Branża:		
Elektryczna:	Nr uprw.:	Podpis:
Projektant:		
mgr inż. Wojciech Grudziński	Bt–138/92	
Opracował:		
mgr inż. Barbara Sych		

Projekt jest chroniony prawem autorskim. Projekt architektoniczny jest projektem nadrzędnym, wszystkie nieścisłości konsultować z Głównym Projektantem

Nr proj.:	Skala:	Data:	Nr rys.:	Rev.
PT–29/2016	1:100	12/12/2016	E–4	A