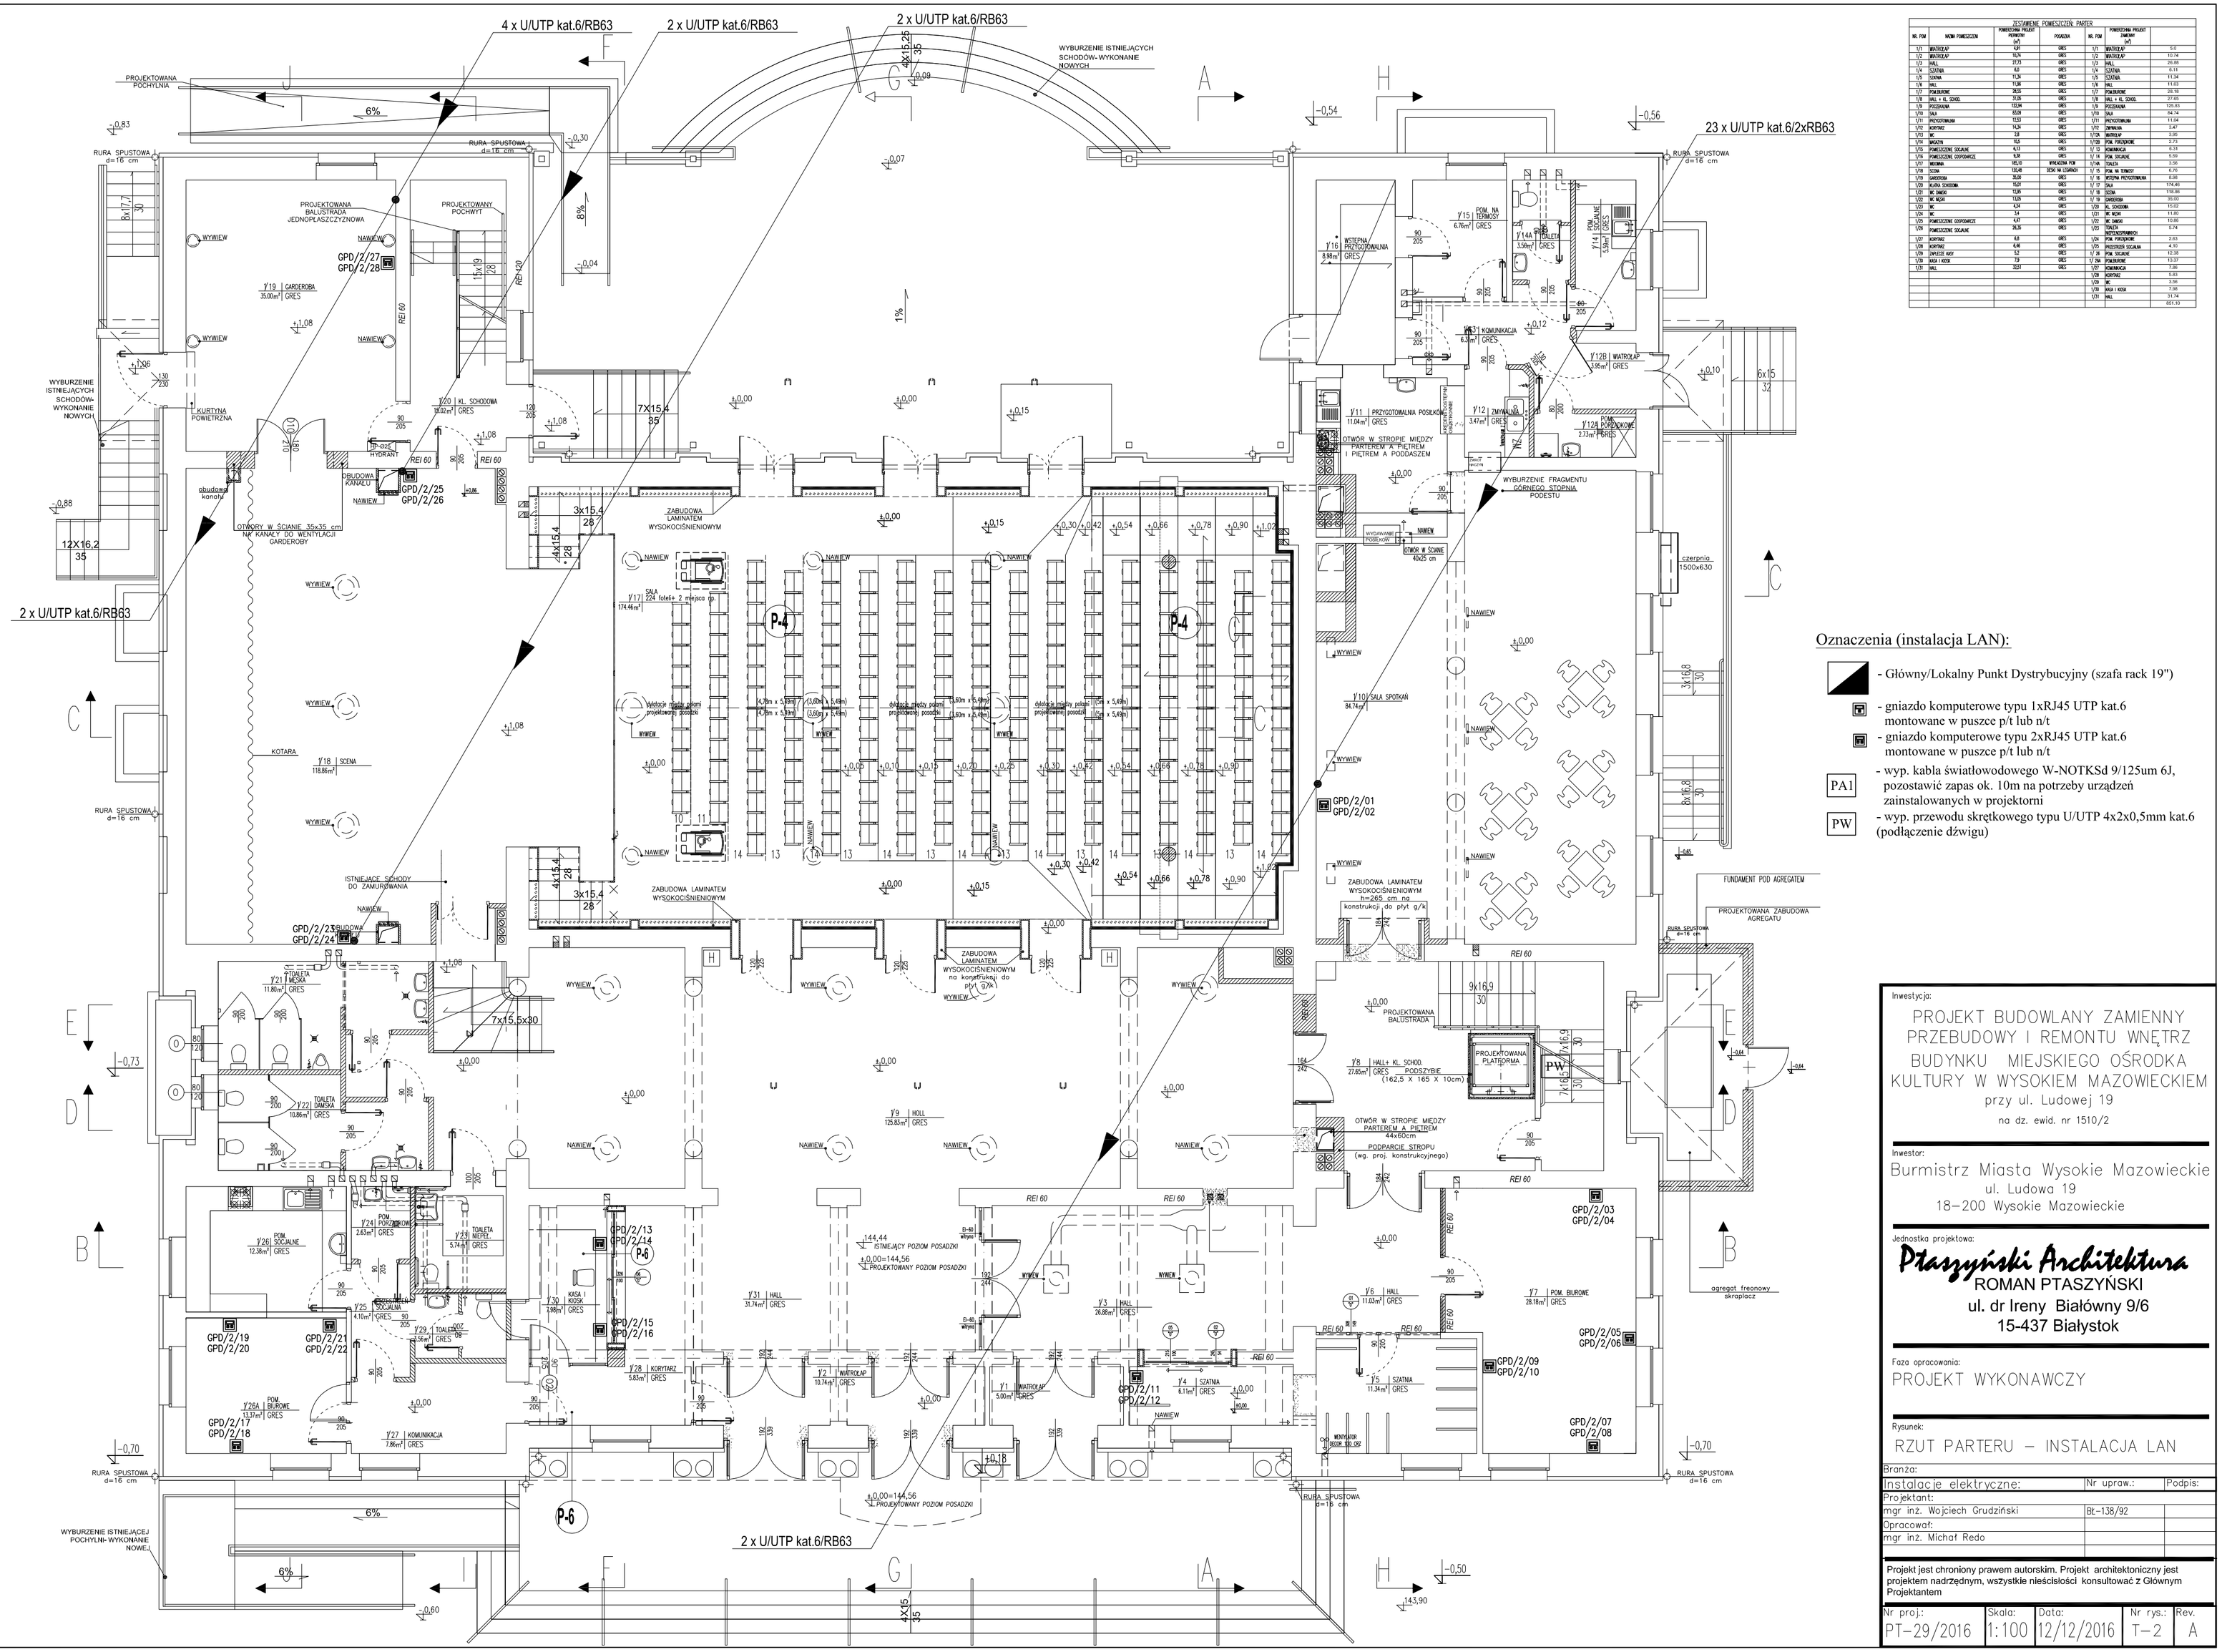

ZESTAWIENIE POMIESZCZEŃ PARTER

NR. POM	NAZWA POMIESZCZENIA	POWIERZCHNIA PROJEKT. PODŁOGI (m²)	POSADZKA	NR. POM	POWIERZCHNIA PROJEKT. SUFITÓW (m²)	
1/1	WIATROŁAP	5,61	GRES	1/1	WIATROŁAP	5,0
1/2	WIATROŁAP	16,9	GRES	1/2	WIATROŁAP	10,74
1/3	HALL	22,13	GRES	1/3	HALL	26,88
1/4	SZATNIA	6,0	GRES	1/4	SZATNIA	6,11
1/5	SZATNIA	11,34	GRES	1/5	SZATNIA	11,34
1/6	HALL	11,98	GRES	1/6	HALL	11,03
1/7	PSYCHOLOG.	28,51	GRES	1/7	PSYCHOLOG.	28,18
1/8	HALL + KL. SCHOD.	35,05	GRES	1/8	HALL + KL. SCHOD.	27,65
1/9	PRZESTRZENNA	125,04	GRES	1/9	PRZESTRZENNA	125,83
1/10	SALA	83,00	GRES	1/10	SALA	84,74
1/11	PRZYGOTOWALNIA	13,53	GRES	1/11	PRZYGOTOWALNIA	11,04
1/12	ZMYWALNIA	14,24	GRES	1/12	ZMYWALNIA	3,47
1/13	WC	3,8	GRES	1/12A	WIATROŁAP	3,85
1/14	SPRZĄTEK	16,5	GRES	1/12B	POM. PORZĄDKOWE	2,73
1/15	POMIESZCZENIE SOCJALNE	6,13	GRES	1/13	KOMUNIKACJA	6,33
1/16	POMIESZCZENIE GOSPODARCZE	6,35	GRES	1/14	POM. SOCJALNE	6,59
1/17	MAGAZYN	185,53	WYKŁADZINA PCW	1/14A	TOALETA	3,56
1/18	SCENA	120,00	DESKI NA LEGARACH	1/15	POM. NA TERMOSY	6,76
1/19	GARDEROBA	35,00	GRES	1/16	WIATROŁAP PRZYGOTOWALNIA	8,98
1/20	KLATKA SCHODOWA	16,02	GRES	1/17	SALA	174,46
1/21	WC MĘSKI	11,80	GRES	1/18	SCENA	119,86
1/22	WC DAMSKI	10,86	GRES	1/19	GARDEROBA	35,00
1/23	WC	4,24	GRES	1/20	KL. SCHODOWA	16,02
1/24	WC	3,4	GRES	1/21	WC MĘSKI	11,80
1/25	POMIESZCZENIE GOSPODARCZE	4,47	GRES	1/22	WC DAMSKI	10,86
1/26	POMIESZCZENIE SOCJALNE	26,35	GRES	1/23	TOALETA	5,74
					MOTYW/SYMBOL	
1/27	KORYTARZ	8,8	GRES	1/24	POM. PORZĄDKOWE	2,63
1/28	KORYTARZ	6,46	GRES	1/25	PRZESTRZEŃ SOCJALNA	4,70
1/29	ZAPLECZE KIOSKU	5,2	GRES	1/ 26	POM. SOCJALNE	12,38
1/30	KASA I KIOSK	7,3	GRES	1/ 26A	POM.BIUROWE	13,37
1/31	HALL	32,57	GRES	1/27	KOMUNIKACJA	7,86
				1/28	KORYTARZ	5,83
				1/29	WC	5,56
				1/30	KASA I KIOSK	7,98
				1/31	HALL	31,74
						853,92

Oznaczenia (instalacja LAN):

- Główny/Lokalny Punkt Dystrybucyjny (szafa rack 19")
- gniazdo komputerowe typu 1xRJ45 UTP kat.6 montowane w puszce p/t lub n/t
- gniazdo komputerowe typu 2xRJ45 UTP kat.6 montowane w puszce p/t lub n/t
- PA1 wyp. kabla światłowodowego W-NOTKSd 9/125um 6J, pozostawić zapas ok. 10m na potrzeby urządzeń zainstalowanych w projektorni
- PW wyp. przewodu skrętkowego typu U/UTP 4x2x0,5mm kat.6 (podłączenie dźwigu)

Inwestycja:

PROJEKT BUDOWLANY ZAMIENNY PRZEBUDOWY I REMONTU WNĘTRZ BUDYNKU MIEJSKIEGO OŚRODKA KULTURY W WYSOKIEM MAZOWIECKIEM

przy ul. Ludowej 19

na dz. ewid. nr 1510/2

Inwestor:

Burmistrz Miasta Wysokie Mazowieckie
ul. Ludowa 19
18-200 Wysokie Mazowieckie

Jednostka projektowa:

Ptaszyński Architektura
ROMAN PTASZYŃSKI
ul. dr Ireny Białówny 9/6
15-437 Białystok

Faza opracowania:

PROJEKT WYKONAWCZY

Rysunek:

RZUT PARTERU – INSTALACJA LAN

Branża:		
Instalacje elektryczne:	Nr uprav.:	Podpis:
Projektant:		
mgr inż. Wojciech Grudziński	Bt-138/92	
Opracował:		
mgr inż. Michał Redo		

Projekt jest chroniony prawem autorskim. Projekt architektoniczny jest projektem nadrzędnym, wszystkie nieścisłości konsultować z Głównym Projektantem

Nr proj.:	Skala:	Data:	Nr rys.:	Rev.
PT-29/2016	1:100	12/12/2016	T-2	A