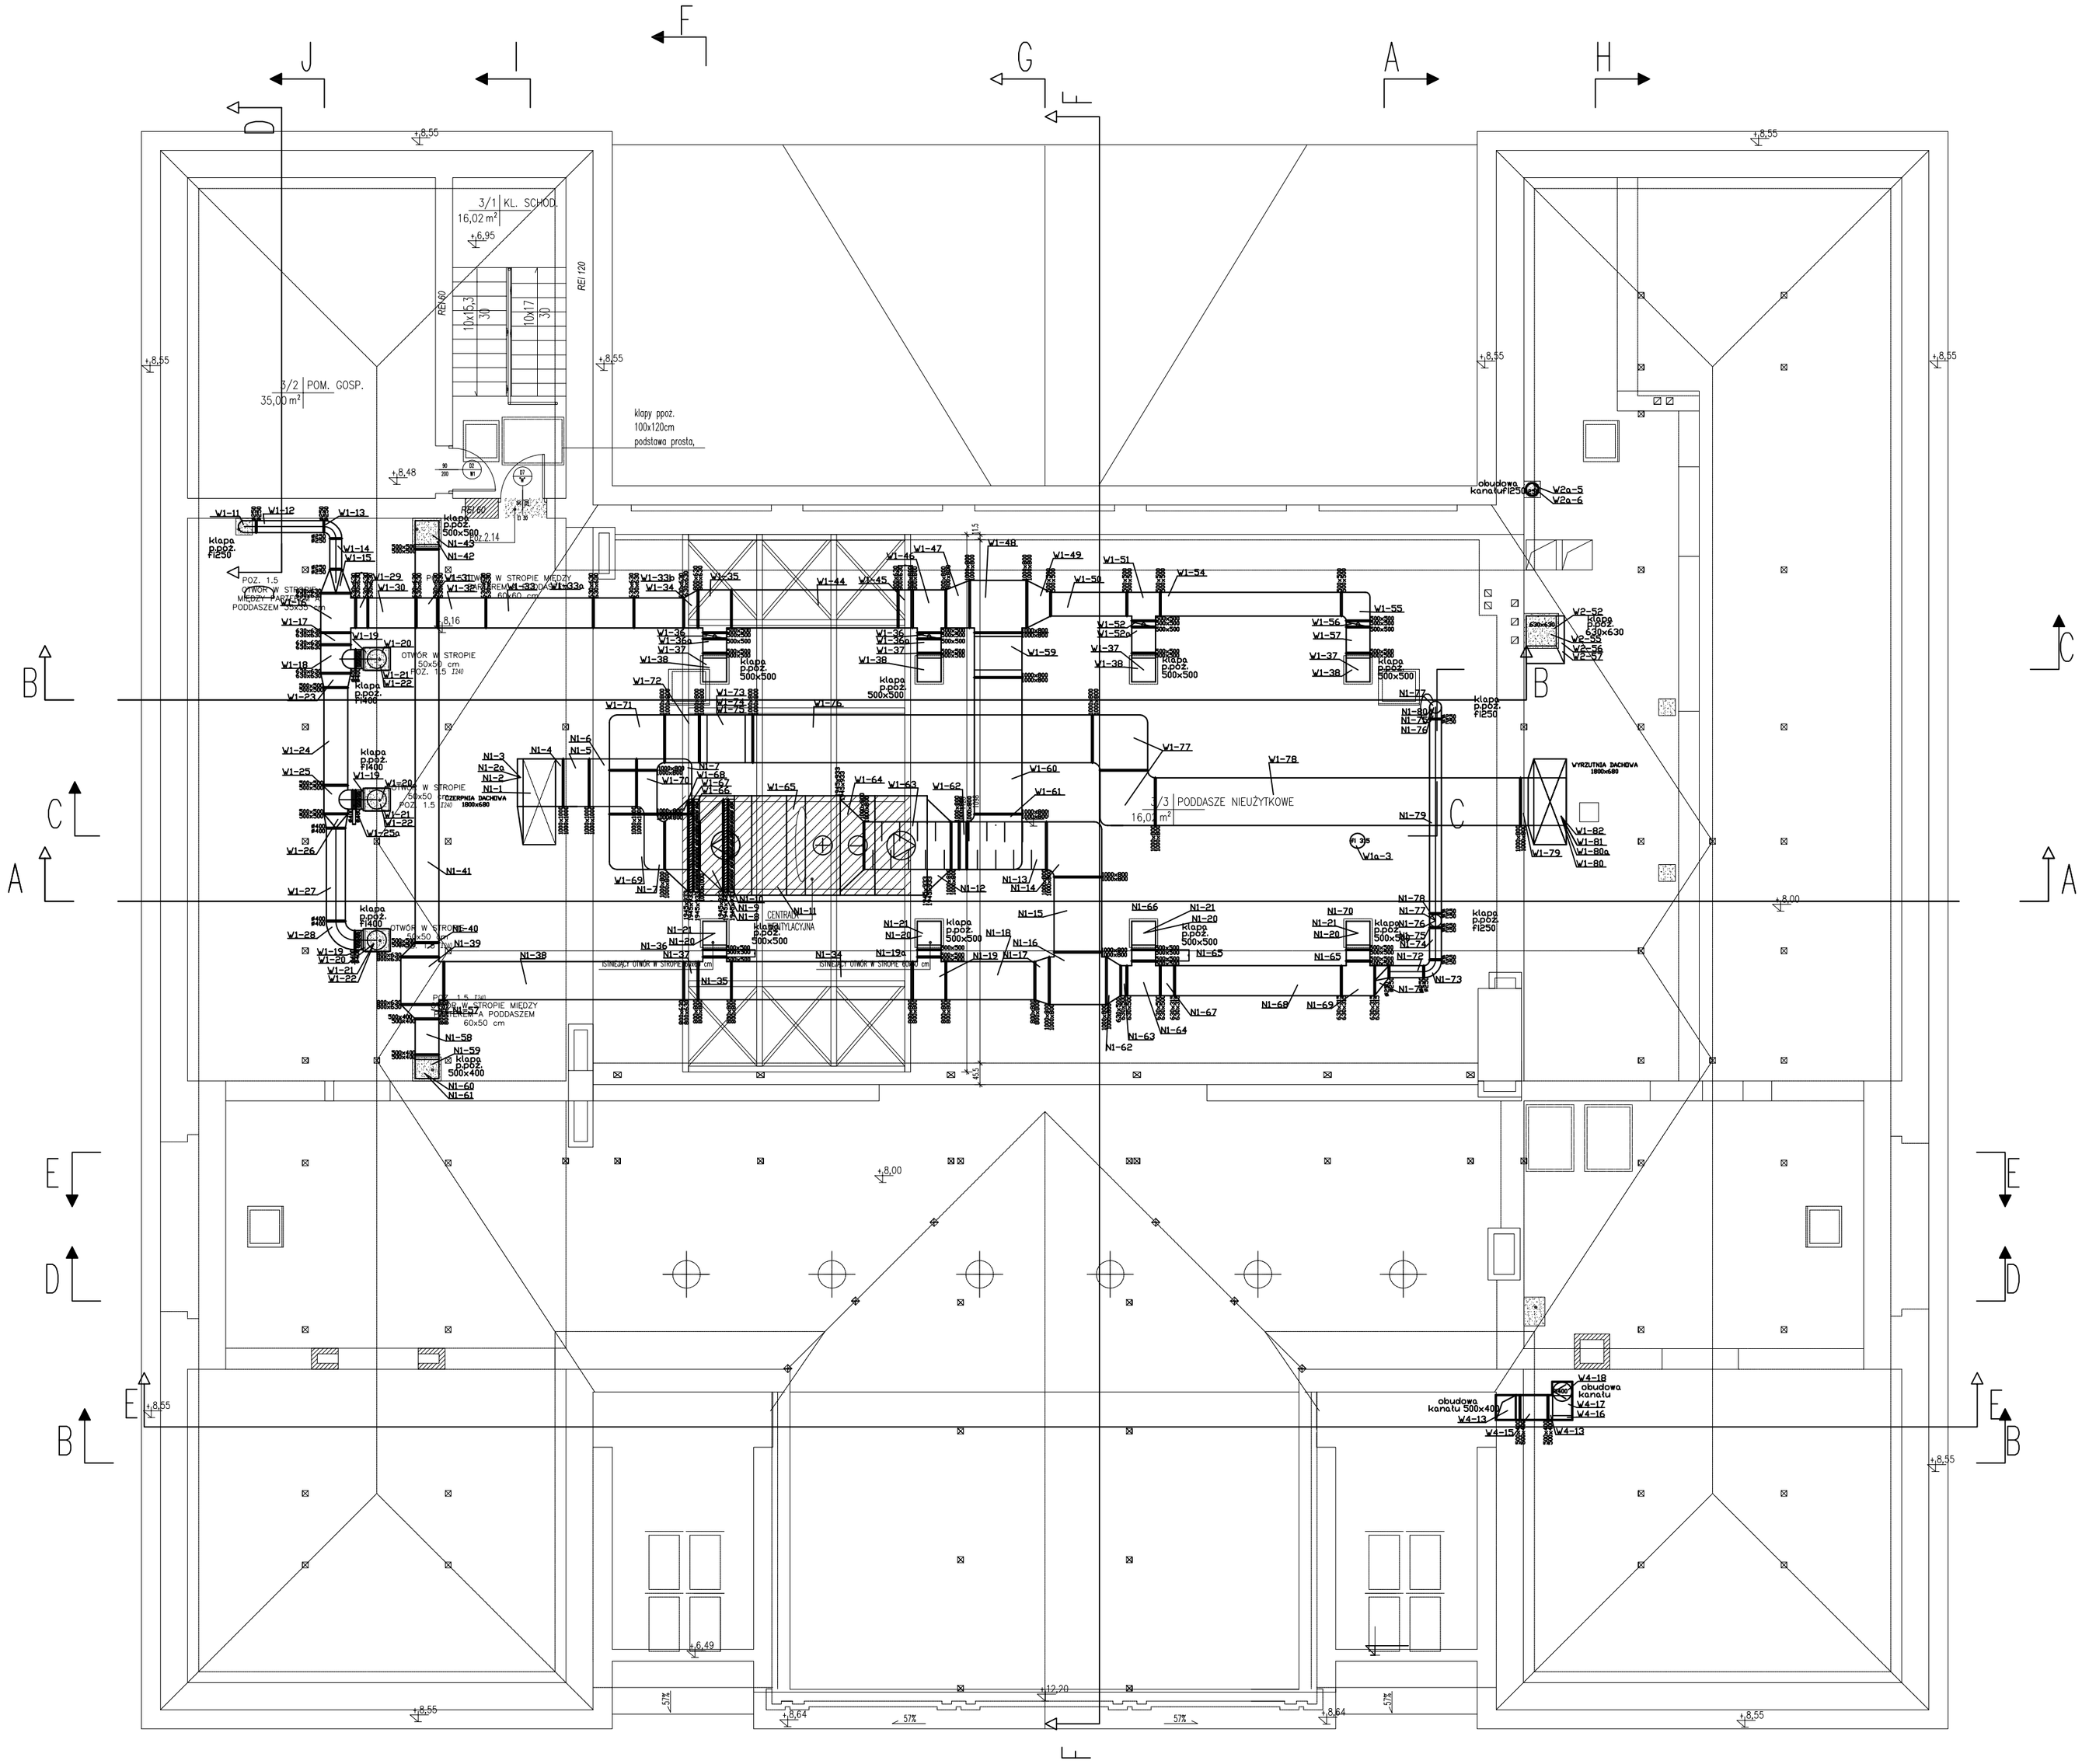

Inwestycja:

PROJEKT BUDOWLANY ZAMIENNY PRZEBUDOWY I REMONTU WNĘTRZ BUDYNKU MIEJSKIEGO OŚRODKA KULTURY W WYSOKIEM MAZOWIECKIEM

przy ul. Ludowej 19

na dz. ewid. nr 1510/2

Inwestor:

Burmistrz Miasta Wysokie Mazowieckie
ul. Ludowa 19
18-200 Wysokie Mazowieckie

Jednostka projektowa:

Ptaszyński Architektura
ROMAN PTASZYŃSKI
ul. dr Ireny Białówny 9/6
15-437 Białystok

Faza opracowania:

PROJEKT WYKONAWCZY ZAMIENNY

Rysunek:

RZUT PODDASZA –wentylacja mech

Branża:		
Architektura:	Nr uprawn.:	Podpis:
Projektant:		
mgr inż. Agnieszka Kozłowska	POL/0042/POOS/08	
Sprawdzający:		
mgr inż. Urszula Piszczatowska	POL/0123/POWS/14	

Projekt jest chroniony prawem autorskim. Projekt architektoniczny jest projektem nadrzędnym, wszystkie nieścisłości konsultować z Głównym Projektantem

Nr proj.:	Skala:	Data:	Nr rys.:	Rev.
PT-29/2016	1:100	12/12/2016	S-4	A