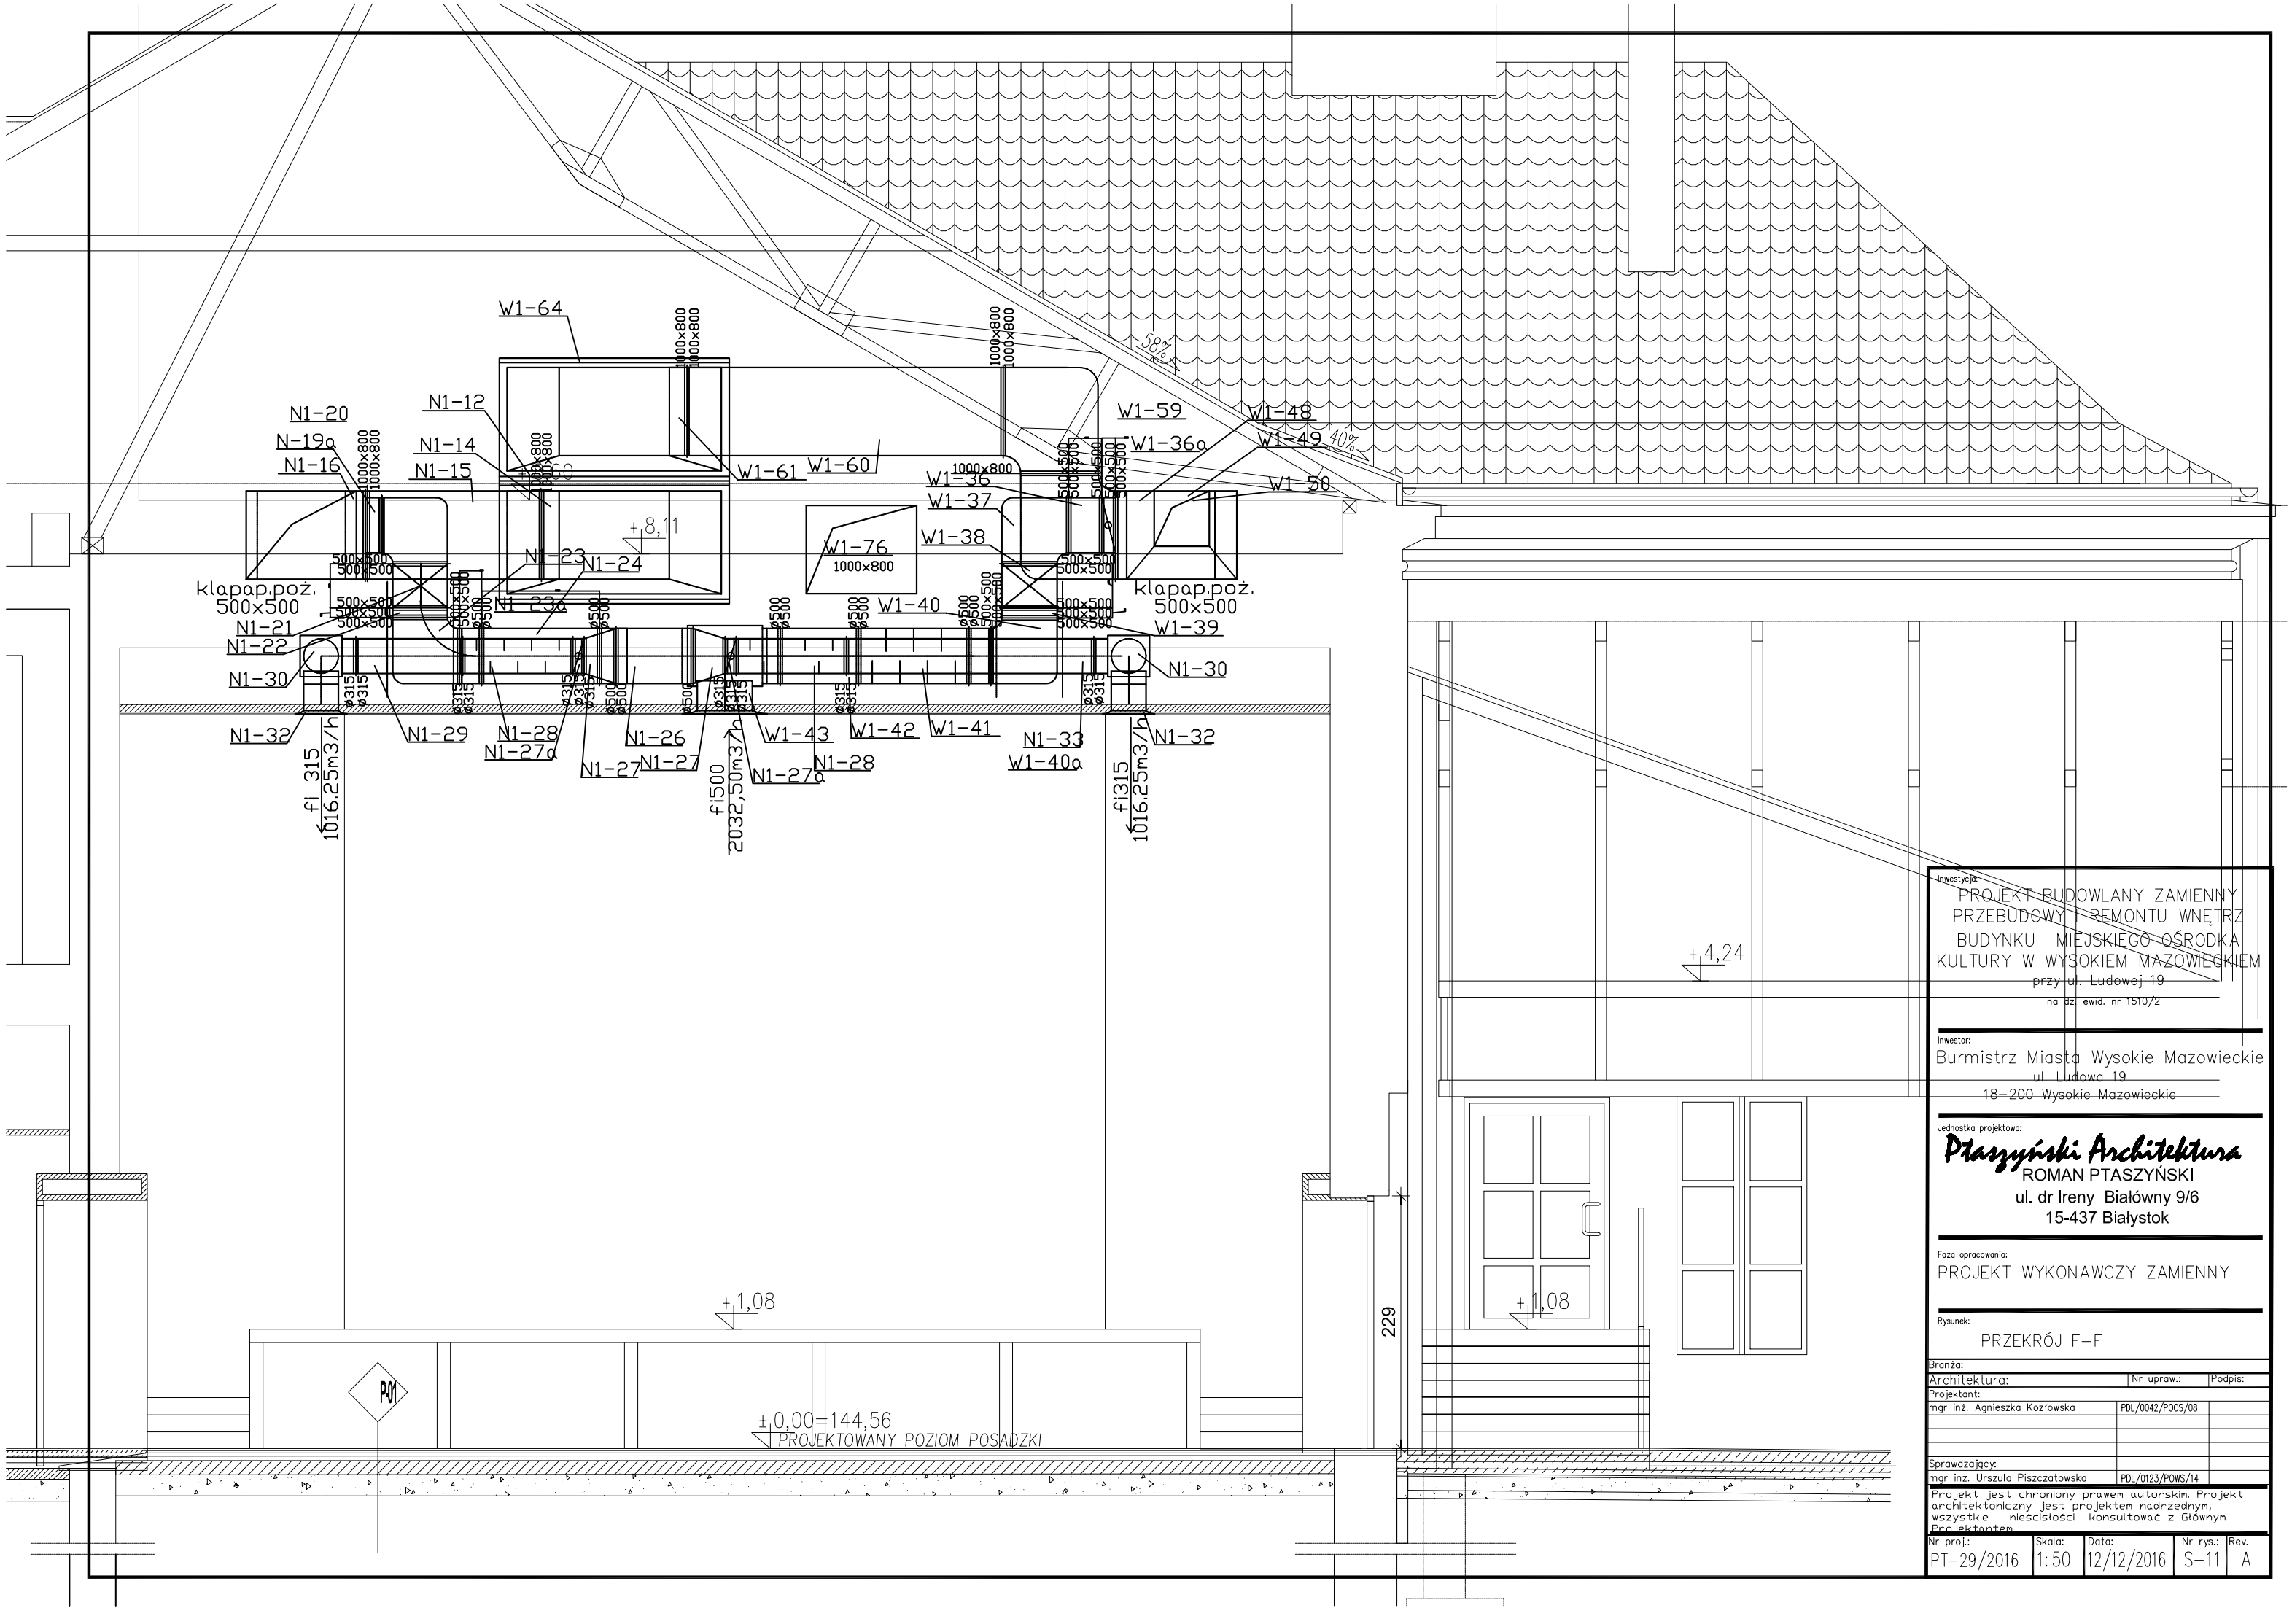

Inwestycja:
PROJEKT BUDOWLANY ZAMIENNY
PRZEBUDOWY I REMONTU WNĘTRZ
BUDYNKU MIEJSKIEGO OŚRODKA
KULTURY W WYSOKIEM MAZOWIECKIEM
przy ul. Ludowej 19
na dz. ewid. nr 1510/2

Inwestor:
Burmistrz Miasta Wysokie Mazowieckie
ul. Ludowa 19
18-200 Wysokie Mazowieckie

Jednostka projektowa:
Ptaszyński Architektura
ROMAN PTASZYŃSKI
ul. dr Ireny Białówny 9/6
15-437 Białystok

Faza opracowania:
PROJEKT WYKONAWCZY ZAMIENNY

Rysunek:
PRZEKRÓJ F-F

Branża:		
Architektura:	Nr uprav.:	Podpis:
Projektant:		
mgr inż. Agnieszka Kozłowska	PDL/0042/POOS/08	
Sprawdzający:		
mgr inż. Urszula Piszczatowska	PDL/0123/POWS/14	

Projekt jest chroniony prawem autorskim. Projekt architektoniczny jest projektem nadrzędnym, wszystkie niescisłości konsultować z Głównym Projektantem.

Nr proj.:	Skala:	Data:	Nr rys.:	Rev.
PT-29/2016	1:50	12/12/2016	S-11	A