


ROZWINIECIE INSTALACJI CIEPŁA TECHNOLOGICZNEGO

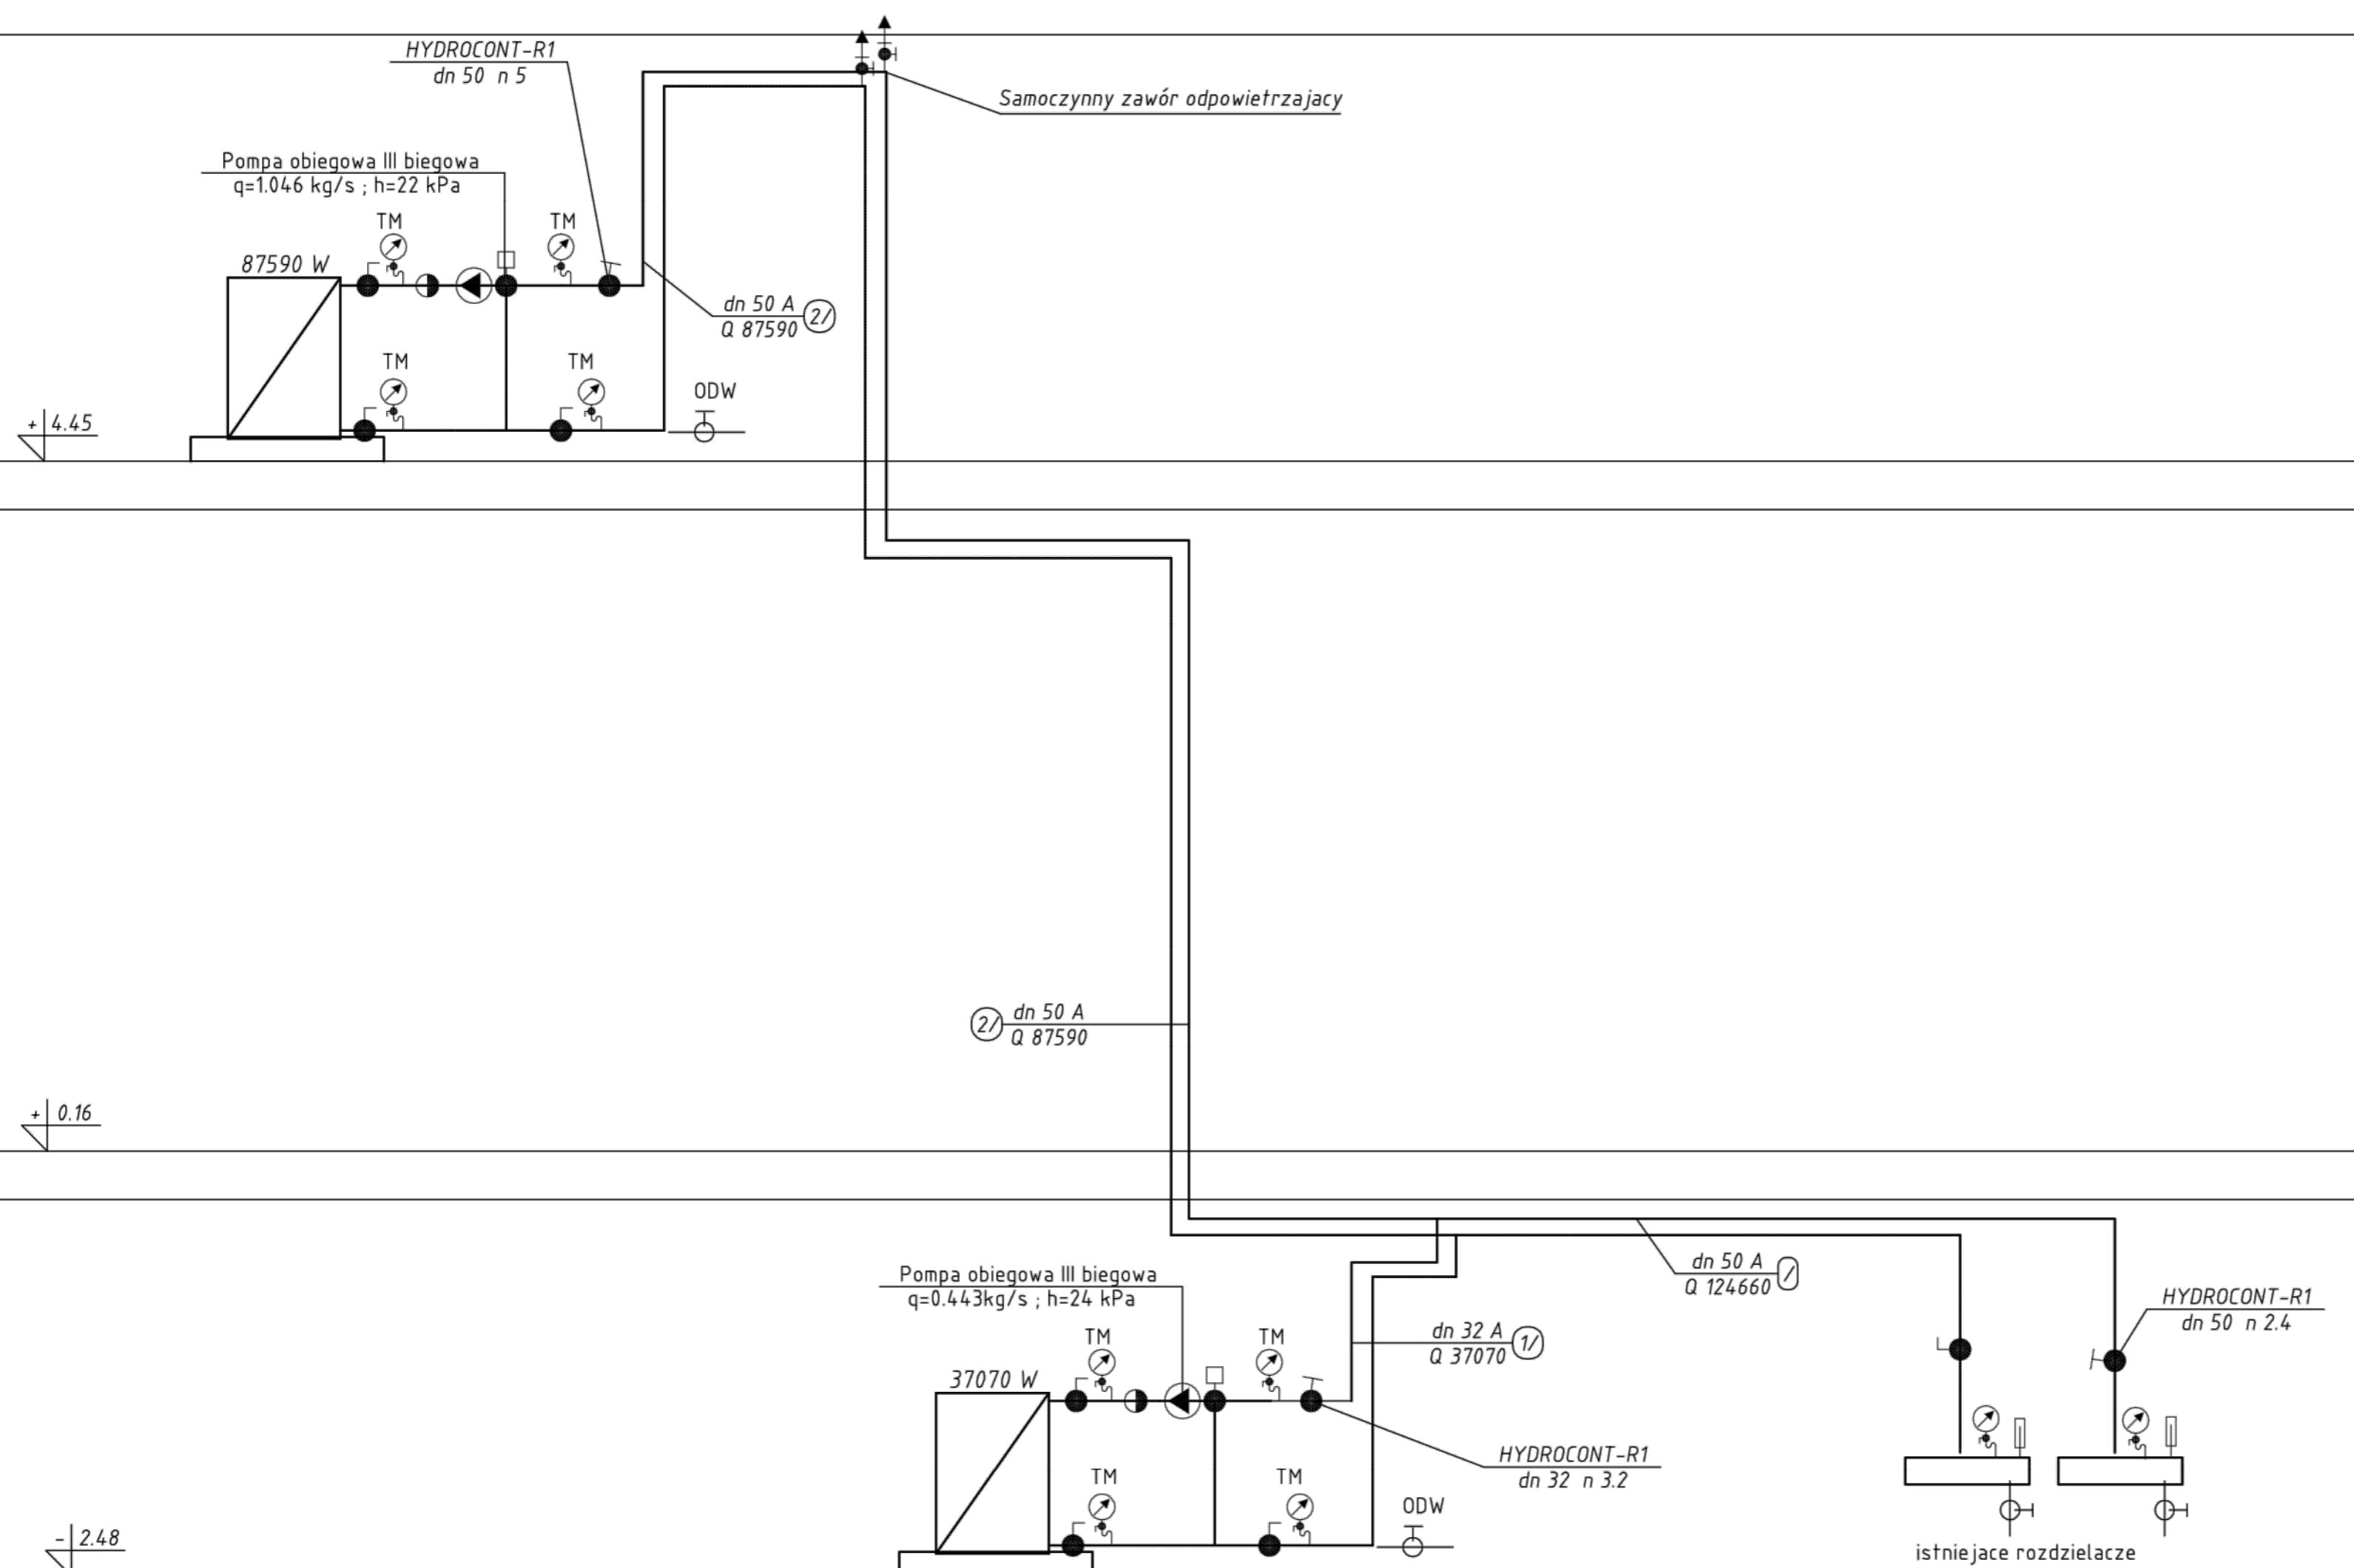

instalacja c.t.
 $Q = 124,7 \text{ kW}$
 $H \text{ dysp.} = 35 \text{ kPa}$

Inwestycja:
 PROJEKT BUDOWLANY ZAMIENNY
 PRZEBUDOWY I REMONTU WNEŹTRZ
 BUDYNKU MIEJSKIEGO OŚRODKA
 KULTURY W WYSOKIEM MAZOWIECKIEM
 przy ul. Ludowej 19
 na dz. ewid. nr 1510/3

Inwestor:
 Burmistrz Miasta Wysokie Mazowieckie
 ul. Ludowa 19
 18-200 Wysokie Mazowieckie

Jednostka projektowa:
Ptaszyński Architektura
 ROMAN PTASZYŃSKI
 ul. dr Ireny Białówny 9/6
 15-437 Białystok

Faza opracowania:
 PROJEKT BUDOWLANY ZAMIENNY

Rysunek:
 ROZWINIĘCIE INSTALACJI C.T.

Branża:		Nr upraw.:		Podpis:	
Architektura:					
Projektant:		Nr upraw.:		Podpis:	
mgr inż. Agnieszka Kozłowska		PDL/0042/PO05/08			
Sprawdzający:		Nr upraw.:		Podpis:	
mgr inż. Urszula Piszczatowska		PDL/0123/POWS/14			

Projekt jest chroniony prawem autorskim. Projekt architektoniczny jest projektem nadrzędnym, wszystkie nieścisłości konsultować z Głównym Projektantem.

Nr proj.:	Skala:	Data:	Nr rys.:	Rev.:
PT-29/2016	1:100	12/12/2016	S-15	A