


- LEGENDA:
- ŚCIANY ISTNIEJĄCE
 - ŚCIANY PROJEKTOWANE
 - WYBURZENIA
 - KOLOREM NIEBISKIM OZNACZONO ELEMENTY PROJEKTU BUDOWLANEGO PIERWOTNEGO OD REALIZACJI KTÓRYCH ODSTĄPIONO
 - EI 30 - KLASA ODPORNOSCI OGNIOWEJ DRZWI
 - POZ. 2.2 - POZYCJE KONSTRUKCYJNE
 - istniejące kanały wentylacji grawitacyjnej
 - istniejące kanały wentylacji grawitacyjnej do udrożnienia
 - projektowane kanały wentylacji grawitacyjnej

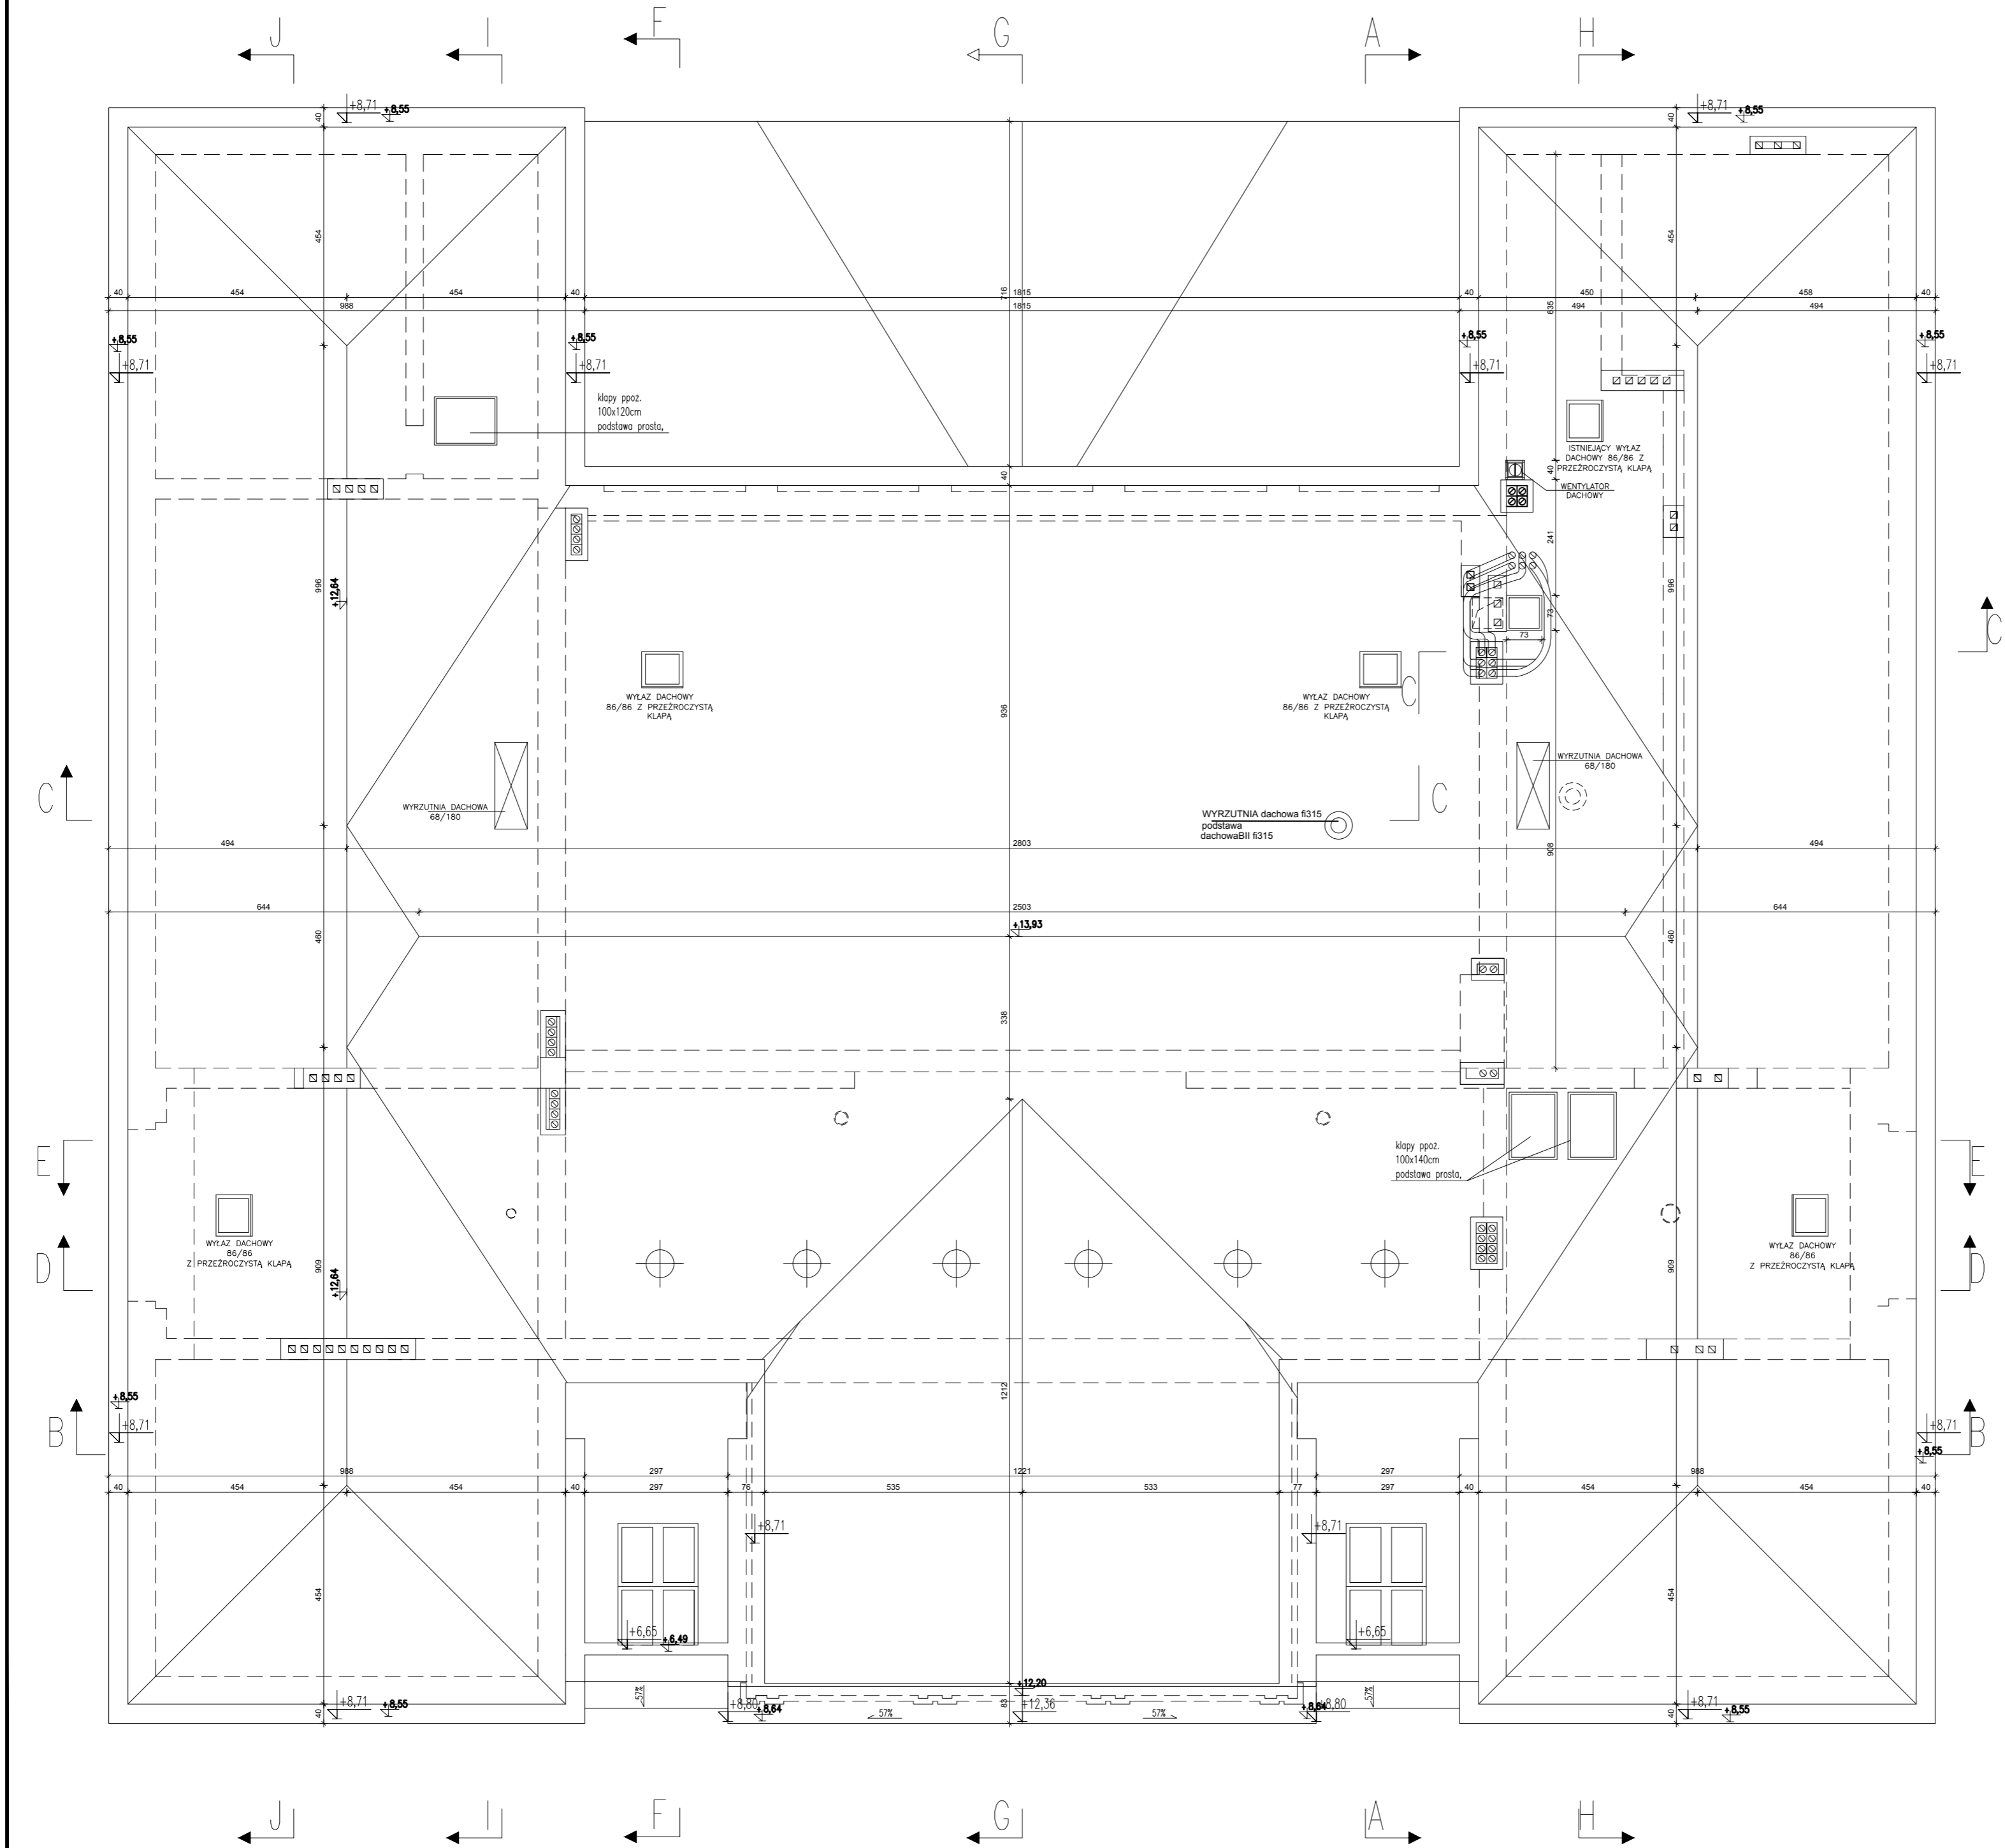

Inwestycja:
PROJEKT BUDOWLANY ZAMIENNY PRZEBUDOWY I REMONTU WNEŹRZ BUDYNKU MIEJSKIEGO OŚRODKA KULTURY W WYSOKIEM MAZOWIECKIM przy ul. Ludowej 19 na dz. ewid. nr 1510/2

Inwestor:
Burmistrz Miasta Wysokie Mazowieckie ul. Ludowa 19 18-200 Wysokie Mazowieckie

Jednostka projektowa:
Ptaszyński Architektura ROMAN PTASZYŃSKI ul. dr Ireny Białowny 9/6 15-437 Białystok

Faza opracowania:
PROJEKT BUDOWLANY ZAMIENNY

Rysunek:
RZUT DACHU

Branża:		Architektura:		Nr upraw.:	Podpis:
Projektant:		mgr inż. arch. Roman Ptaszyński		BT-POKK-11/03	
Opracował:		mgr inż. arch. Urszula Matys- Godlewska			
Sprawdzający:		mgr inż. arch. Jacek Szlis		BT/96/01	

Projekt jest chroniony prawem autorskim. Projekt architektoniczny jest projektem nadrzędnym, wszystkie nieścisłości konsultować z Głównym Projektantem

Nr proj.:	Skala:	Data:	Nr rys.:	Rev.
PT-29/2016	1:100	12/12/2016	A-6	A