


LEGENDA:

- ▭ - ŚCIANY ISTNIEJĄCE
- ▨ - ŚCIANY PROJEKTOWANE
- ▤ - WYBURZENIA
- × - KOLOREM NIEBIESKIM OZNACZONO ELEMENTY BUDOWLANE PIERWOTNEGO OD REALIZACJI KTÓRYCH ODSZTĄPIONO
- EI 30 - KLASA ODPORNOŚCI OGNIOWEJ DRZWI
- POZ. 2.2 - POZYCJE KONSTRUKCYJNE
- ☐ - istniejące kanały wentylacji grawitacyjnej
- ☐ - istniejące kanały wentylacji grawitacyjnej do udzielenia
- ☐ - projektowane kanały wentylacji grawitacyjnej

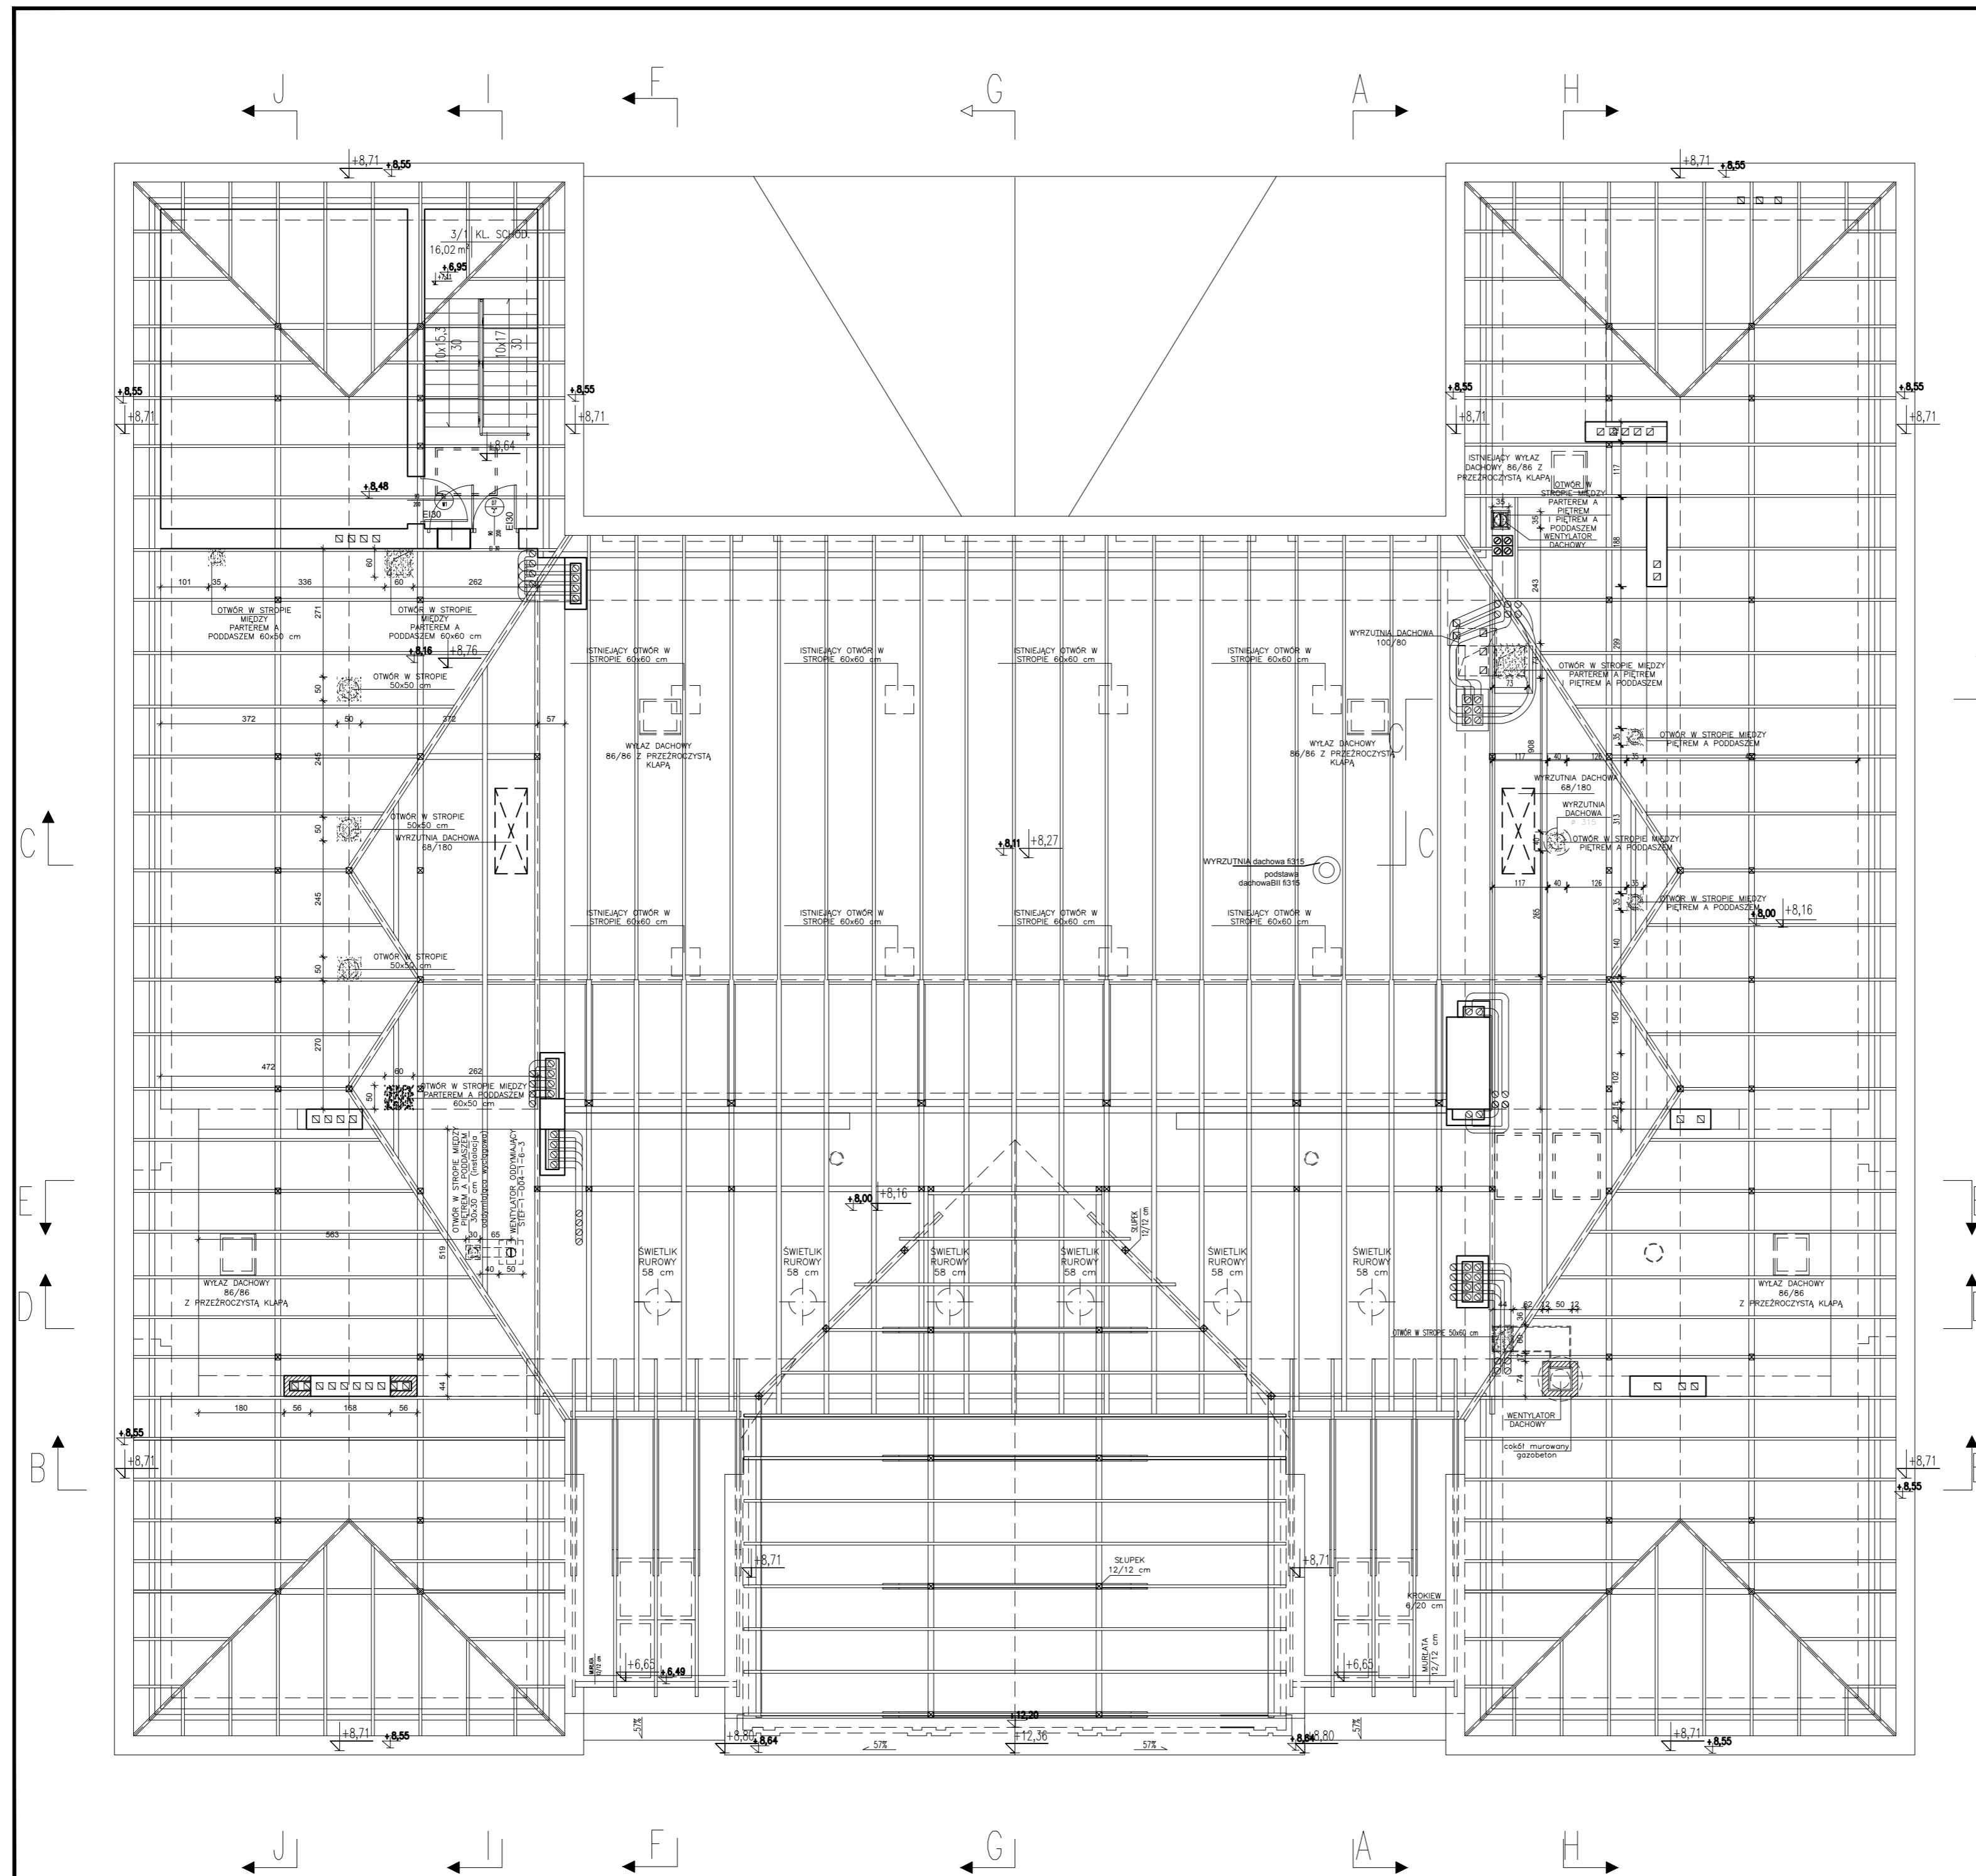

Inwestycja:
PROJEKT BUDOWLANY ZAMIENNY PRZEBUDOWY I REMONTU WNEŹTRZ BUDYNKU MIEJSKIEGO OŚRODKA KULTURY W WYSOKIEM MAZOWIECKIM przy ul. Ludowej 19 na dz. ewid. nr 1510/2

Inwestor:
 Burmistrz Miasta Wysokie Mazowieckie
 ul. Ludowa 19
 18-200 Wysokie Mazowieckie

Jednostka projektowa:
Ptaszyński Architektura
 ROMAN PTASZYŃSKI
 ul. dr Ireny Białówny 9/6
 15-437 Białystok

Faza opracowania:
PROJEKT BUDOWLANY ZAMIENNY

Rysunek:
RZUT WIĘŻBY DACHOWEJ

Branża:		Nr upraw.:		Podpis:	
Architektura:					
Projektant:					
mgr inż. arch. Roman Ptaszyński		BŁ-PKK-11/03			
Opracował:					
mgr inż. arch. Urszula Matys-Godlewska					
Sprawdzający:					
mgr inż. arch. Jacek Szlis		BŁ/96/01			

Projekt jest chroniony prawem autorskim. Projekt architektoniczny jest projektem nadzernym, wszystkie nieścisłości konsultować z Głównym Projektantem

Nr proj.:	Skala:	Data:	Nr rys.:	Rev.:
PT-29/2016	1:100	12/12/2016	A-5	A